


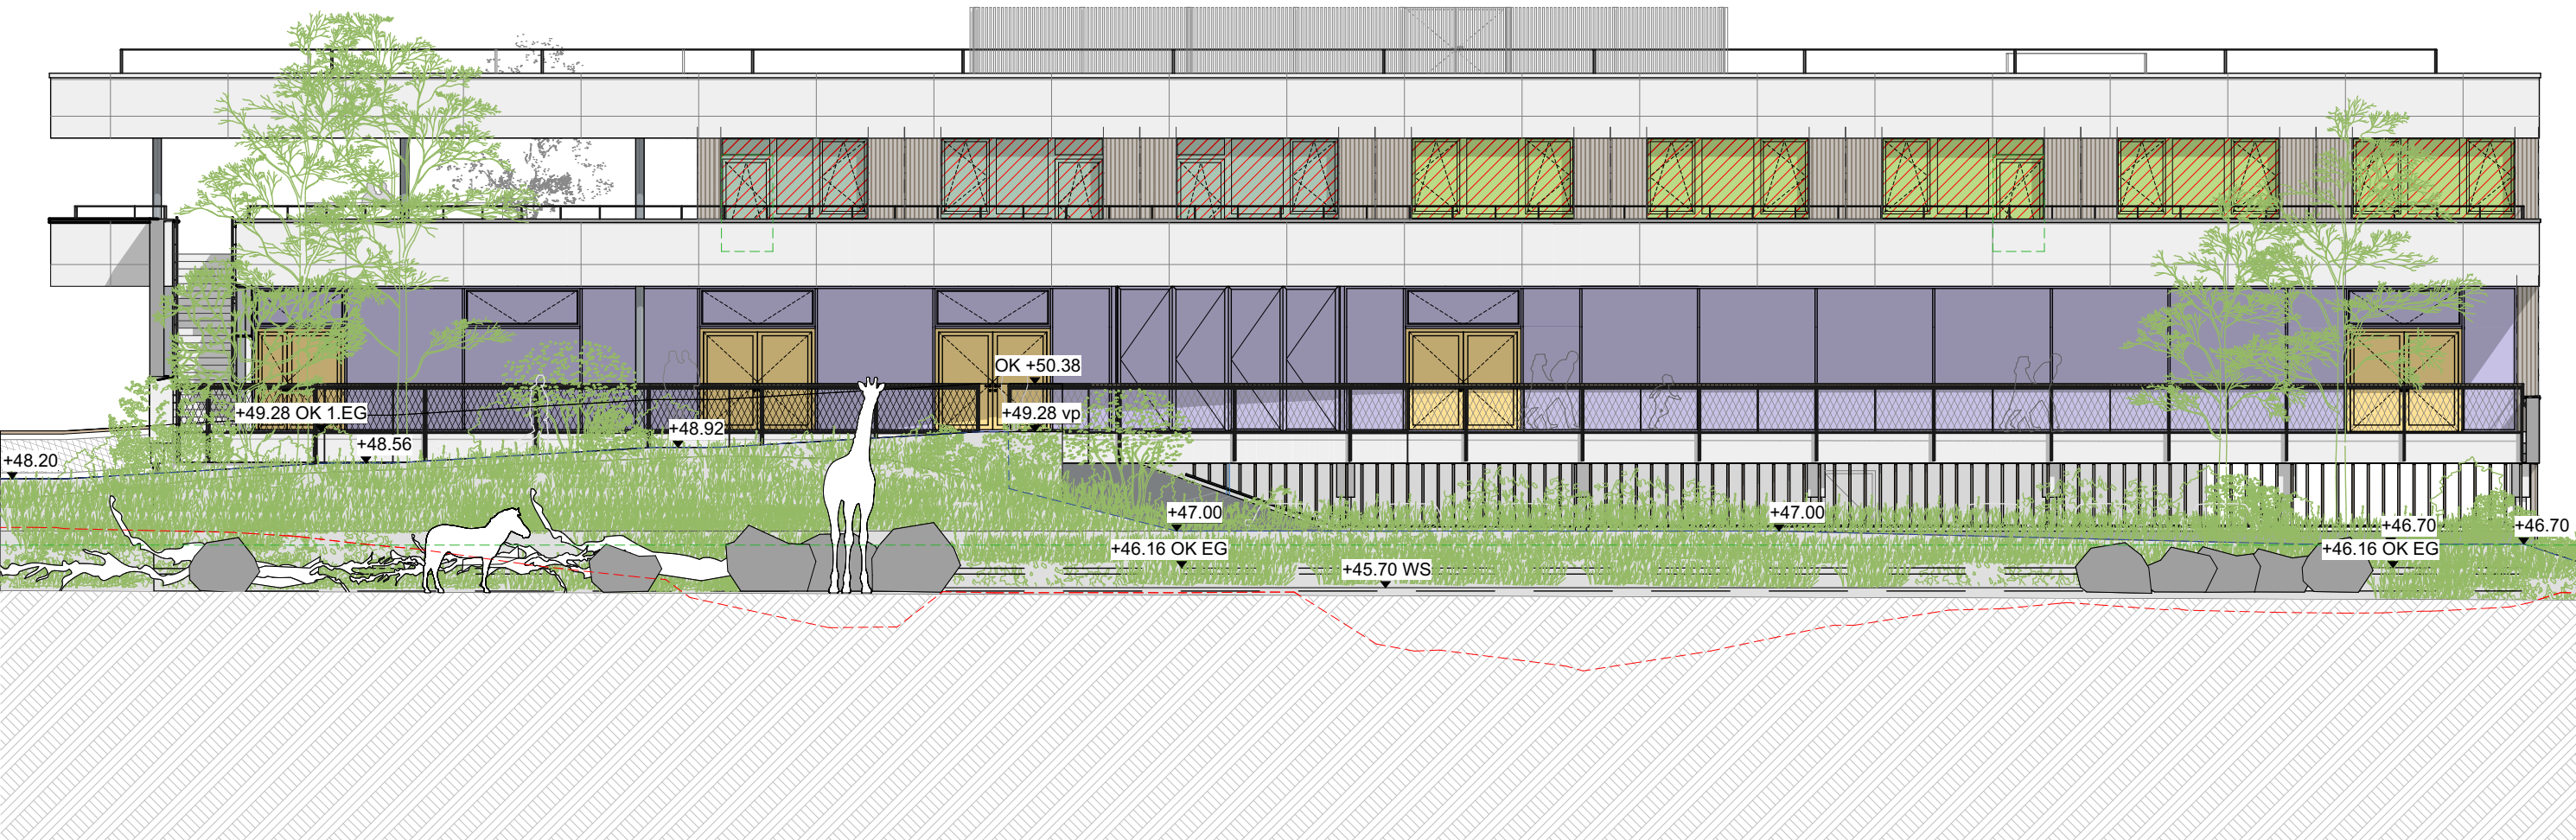

Legende Fenstertypen

Typ 1 Kunststofffenster Büro Rw ≥ 35 dB U ≤ 0,9 W/m²K g ≤ 0,4 Vogelschutzverglasung kein Außenligender Sonnenschutz	Typ 2 Kunststofffenster Vorstandsbüro, Tagungsraum, Beprehungsraum Rw ≥ 41 dB U ≤ 0,9 W/m²K g ≤ 0,4 Vogelschutzverglasung kein Außenligender Sonnenschutz	Typ 3 Kunststofffenster Büro Rw ≥ 38 dB U ≤ 0,9 W/m²K g ≤ 0,40 Fc ≤ 0,25 Vogelschutzverglasung Außenligender Sonnenschutz
Typ 4 Aluminiumfenster Rw ≥ 40 dB U ≤ 0,9 W/m²K g ≤ 0,22..0,40 Fc ≤ 0,25..1,0 Vogelschutzverglasung Außenligender Sonnenschutz	Pfosten- Riegel-Konstruktion (Ost) Rw ≥ 44 dB U ≤ 0,9 W/m²K g ≤ 0,40 Pfosten- Riegel-Konstruktion (Nord) Rw ≥ 43 dB U ≤ 1,0 W/m²K g ≤ 0,40 Fc ≤ 0,25..1,0	Rohrrahmentür Rw ≥ - dB U ≤ 1,2 W/m²K Blendschutz innen Insektenschutzgitter

VORABZUG