


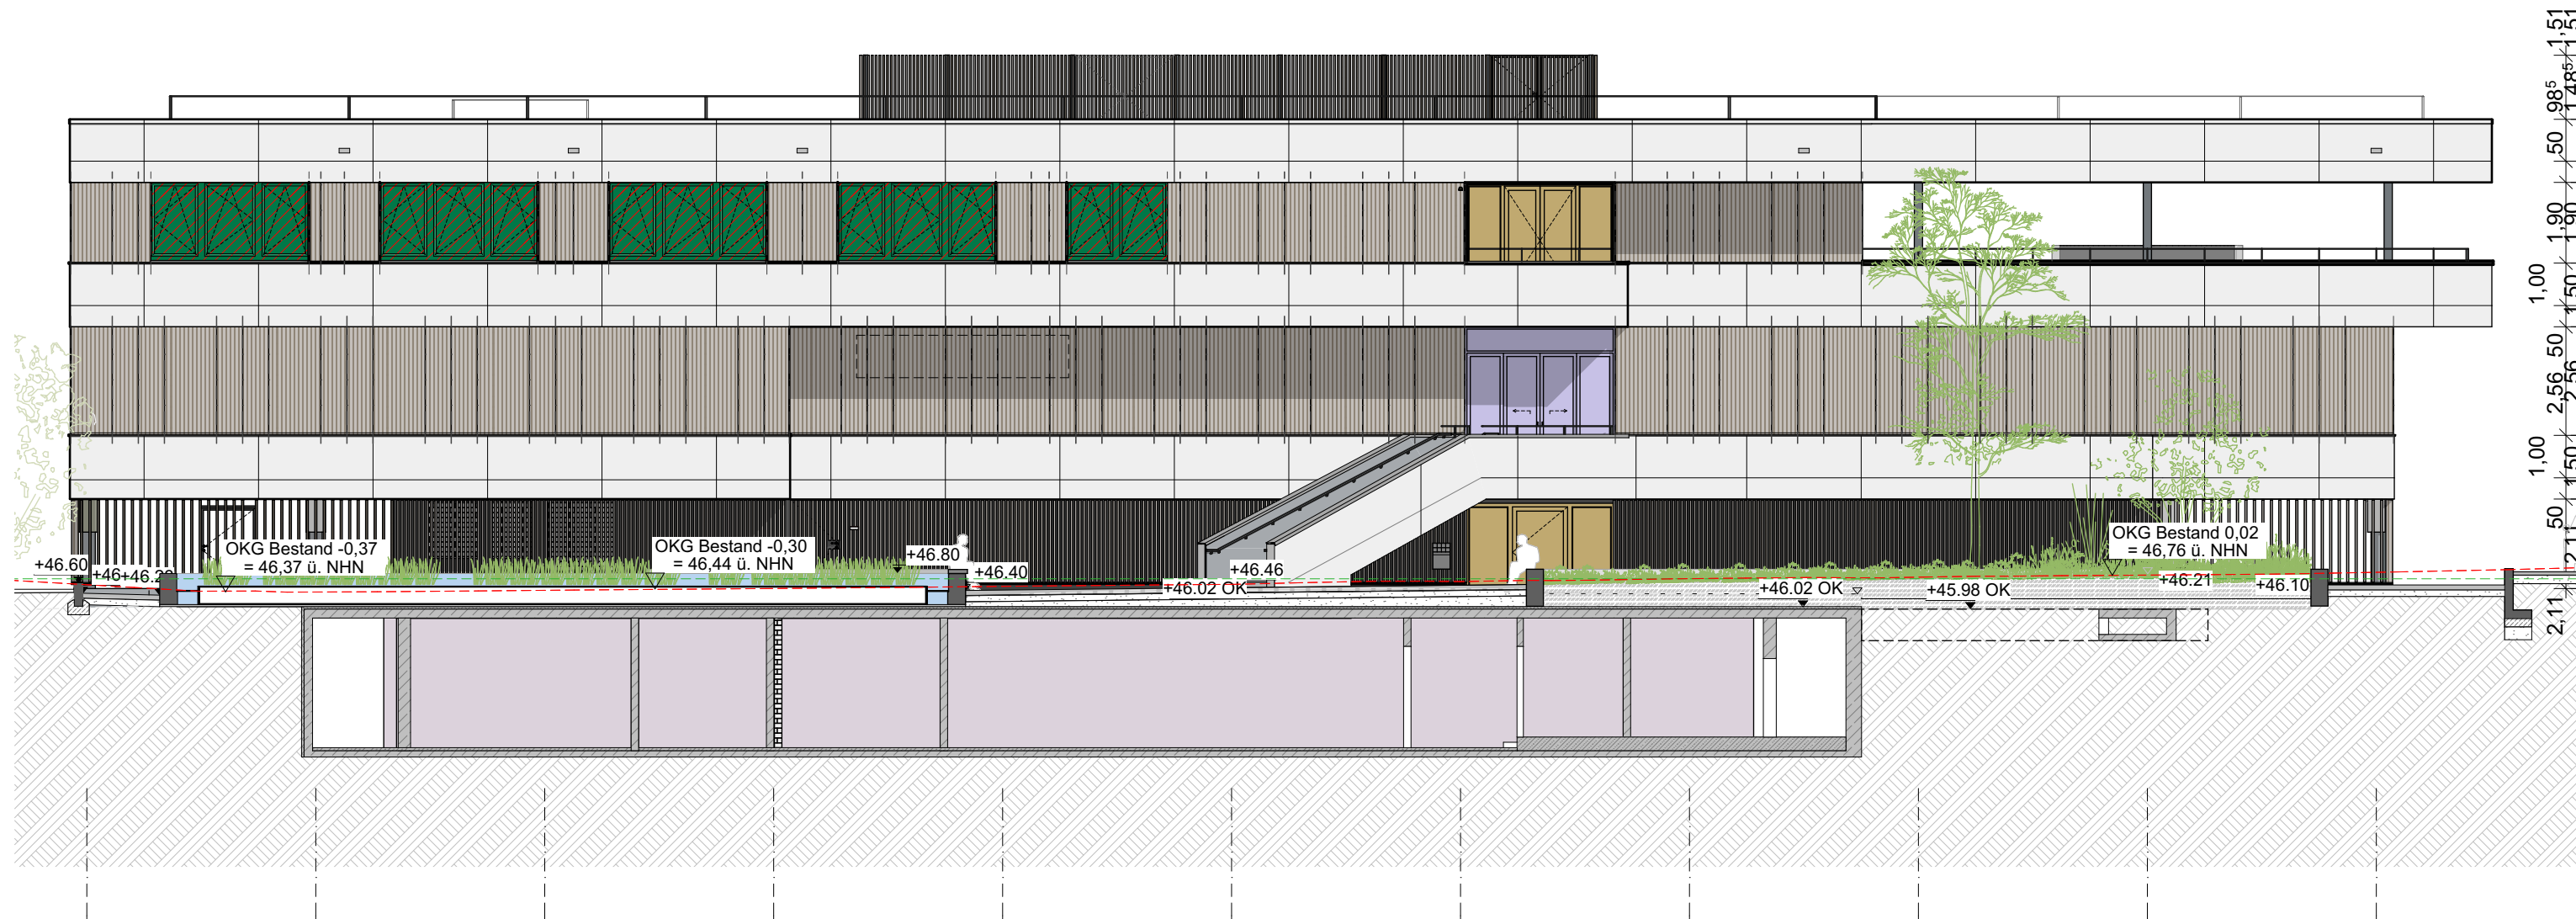

Legende Fenstertypen

Typ 1 Kunststofffenster Büro $R_w \geq 35 \text{ dB}$ $U \leq 0,9 \text{ W/m}^2\text{K}$ $g \leq 0,4$ Vogelschutzverglasung <u>kein</u> Außenligender Sonnenschutz	Typ 2 Kunststofffenster Vorstandsbüro, Tagungsraum, Beprechungsraum $R_w \geq 41 \text{ dB}$ $U \leq 0,9 \text{ W/m}^2\text{K}$ $g \leq 0,4$ Vogelschutzverglasung <u>kein</u> Außenligender Sonnenschutz	Typ 3 Kunststofffenster Büro $R_w \geq 38 \text{ dB}$ $U \leq 0,9 \text{ W/m}^2\text{K}$ $g \leq 0,40$ $F_c \leq 0,25$ Vogelschutzverglasung Außenligender Sonnenschutz
Typ 4 Aluminiumfenster $R_w \geq 40 \text{ dB}$ $U \leq 0,9 \text{ W/m}^2\text{K}$ $g \leq 0,22..0,40$ $F_c \leq 0,25..1,0$ Vogelschutzverglasung Außenligender Sonnenschutz	Pfosten- Riegel-Konstruktion (Ost) $R_w \geq 44 \text{ dB}$ $U \leq 0,9 \text{ W/m}^2\text{K}$ $g \leq 0,40$ Pfosten- Riegel-Konstruktion (Nord) $R_w \geq 43 \text{ dB}$ $U \leq 1,0 \text{ W/m}^2\text{K}$ $g \leq 0,40$ $F_c \leq 0,25..1,0$	Rohrrahmentür $R_w \geq - \text{dB}$ $U \leq 1,2 \text{ W/m}^2\text{K}$ Blendschutz innen Insektenschutzgitter

VORABZUG