


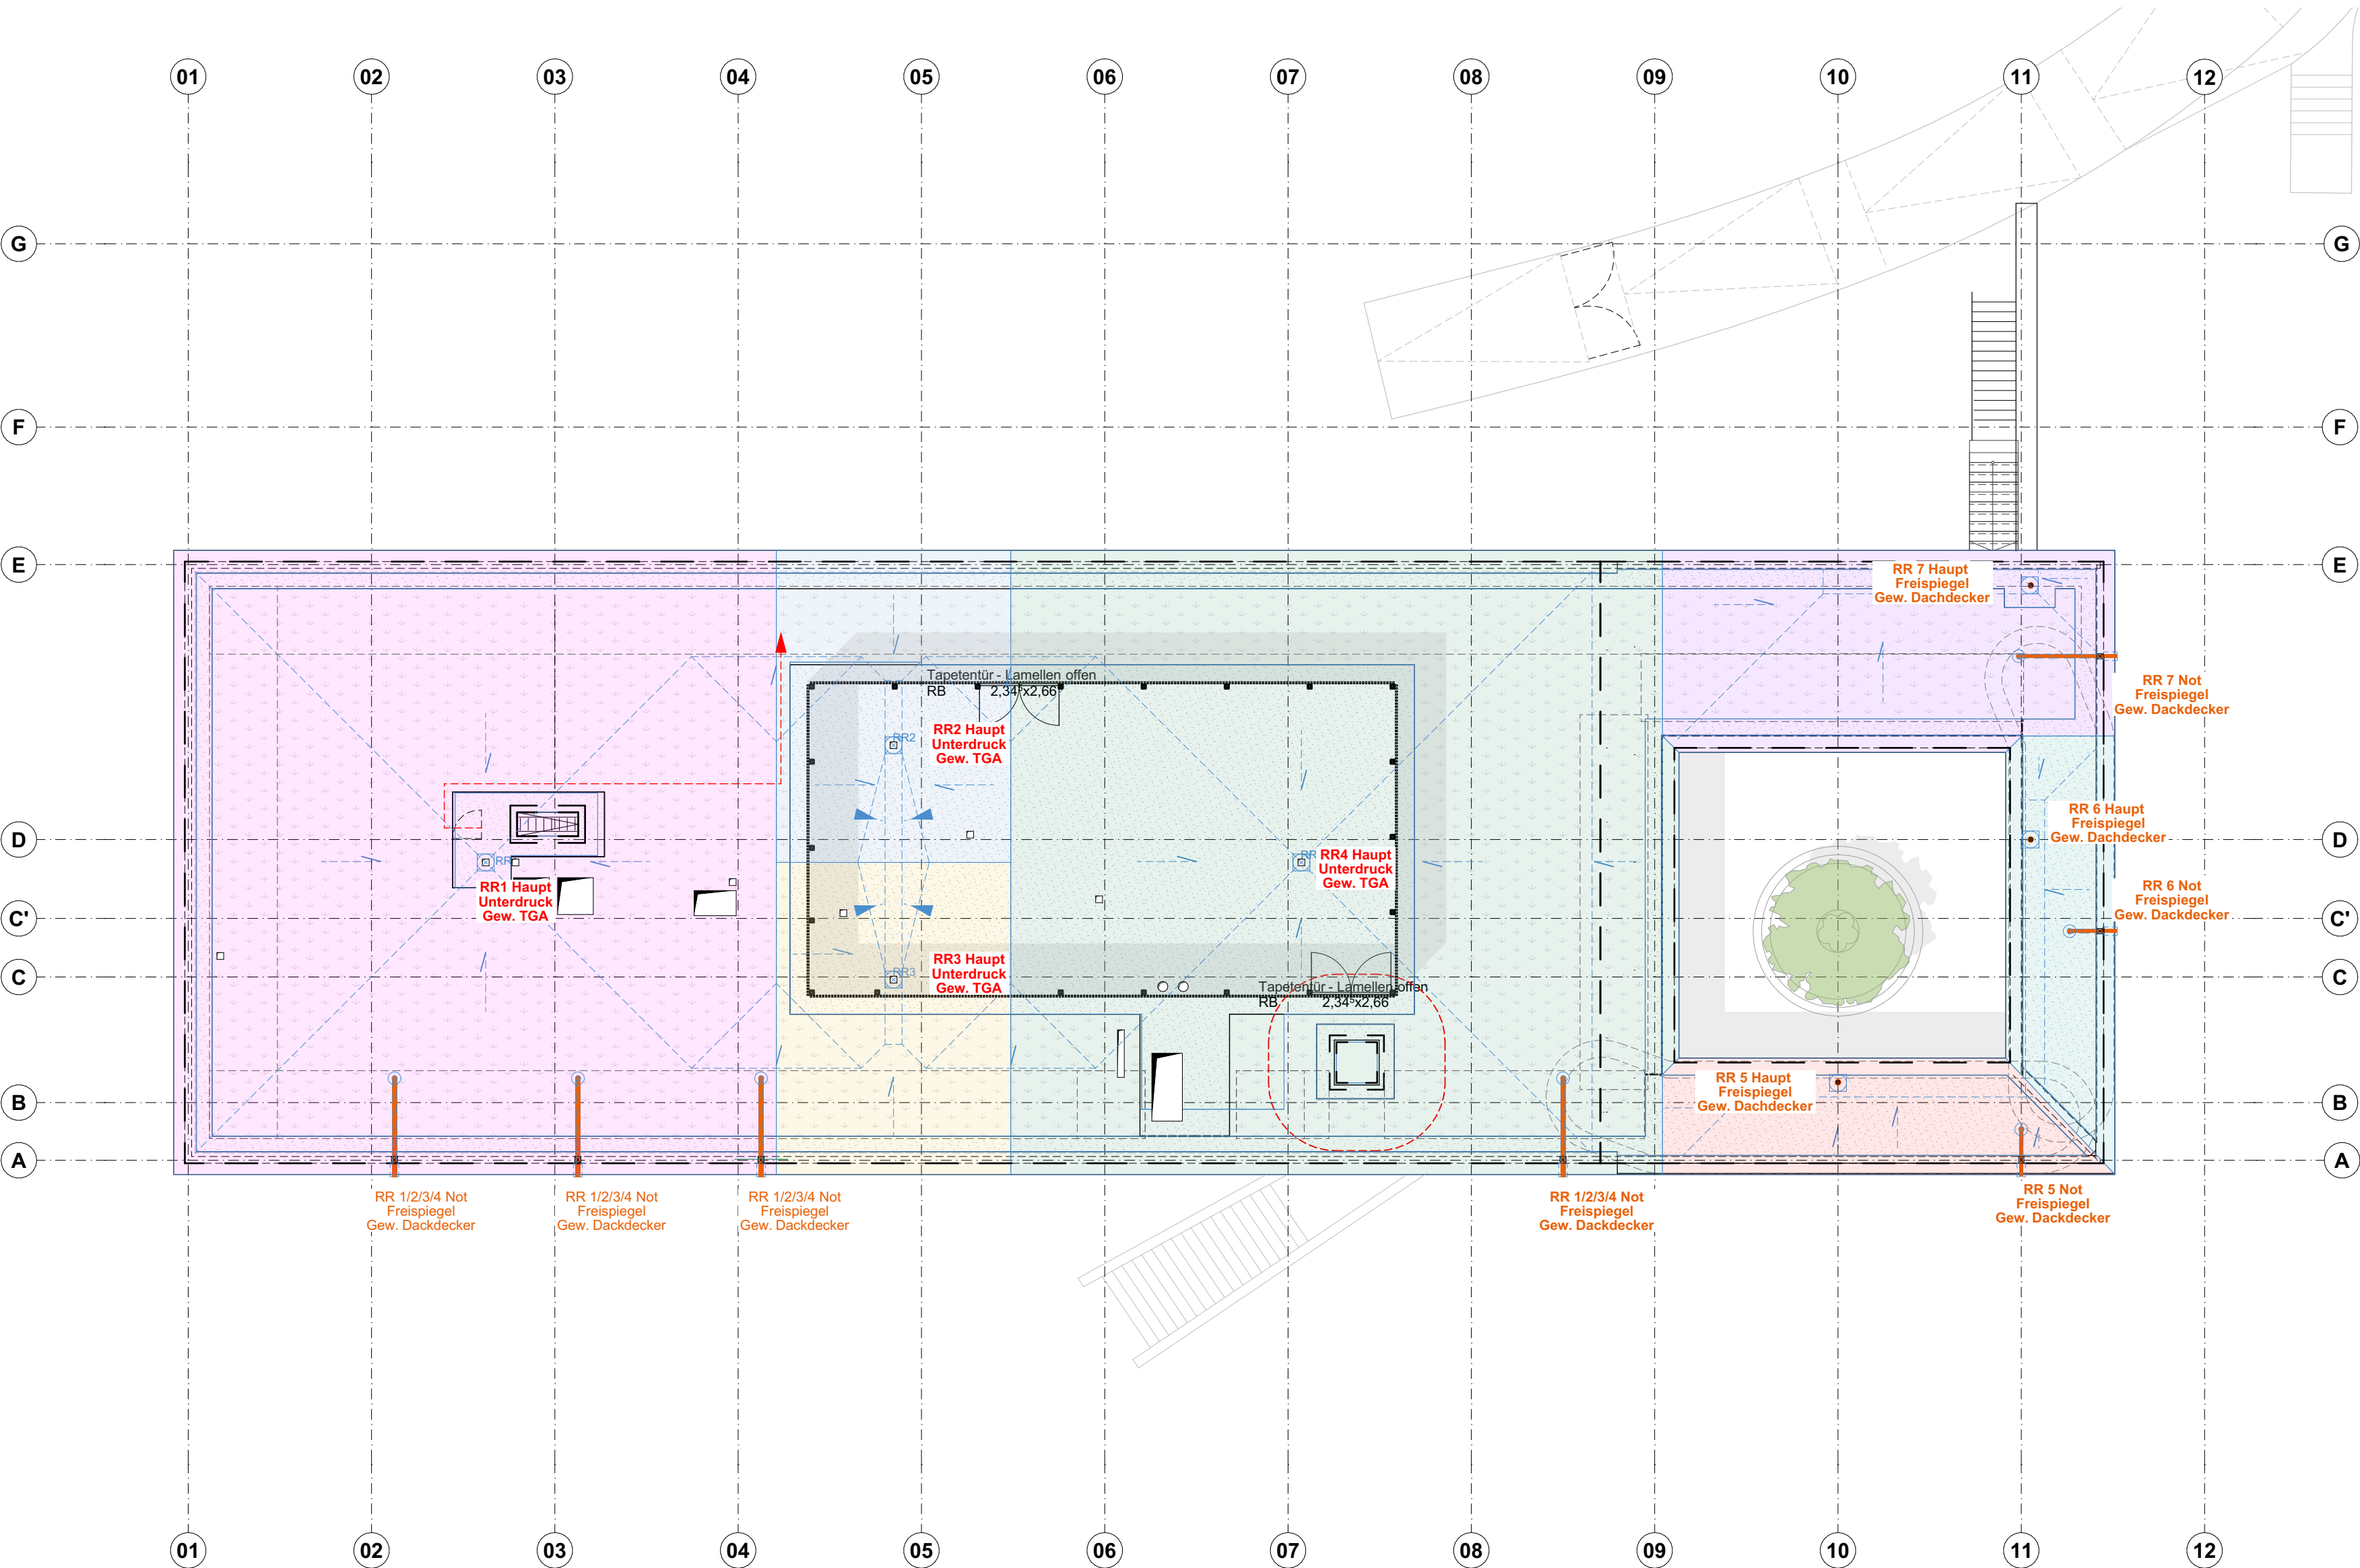


Gew. Dachdecker

Gew. TGA

Besondere Hinweise:
Der Planstand wurde anhand unterschiedlicher Bestandsunterlagen (diverse Plansätze, Bauanträge und Fotos) zeichnerisch grob übertragen.
Beachten: Es hat kein fundiertes Aufmaß vor Ort stattgefunden. Vorab jeglicher Verwendung der Pläne ist ein örtliches Aufmaß zur Überprüfung und Bestätigung der getroffenen Annahmen zu erstellen!
Die Grundlage dieser Planung sind die vom Bauherrn zur Verfügung gestellten Bestandsunterlagen und den Schalplänen. Kresings empfehlen als Grundlage ein vermessungsgerechtes Aufmaß durch einen Vermessungsingenieur durchführen zu lassen.
Alle Haustechnikangaben verstehen sich als Vorabangaben und sind mit den Haustechnikplänen abzugleichen. Für die konstruktiven Bauteile sind die Schal- und Bewehrungspläne der Tragwerksplanung verbindlich. Die tragenden und konstruktiven Bauteile sind nach statischer und geprüfter Berechnung herzustellen.
Sämtliche Ausführungen müssen nach den allgemein anerkannten Regeln der Technik hergestellt werden. Für die Richtigkeit der Ausführung ist allein der Unternehmer verantwortlich.
Die erdberührten Bauteile des Bestands wurden nicht auf Dichtigkeit und Feuchteschäden hin untersucht.
Vor Baubeginn sind örtlich Naturmaße zu nehmen und Höhenkoten zu prüfen. Abweichungen zwischen Naturmaßen und Planmaßen sind schriftlich anzuzeigen und vor Beginn der Fertigung mit der Bauaufsicht zu klären.

Index	Änderungs-Nr.	Änderungsname
a		

Index	Ausgabe Datum	Ausgabe Name
a	23.06.2026	Uebersichtsplaene Entwaesserung

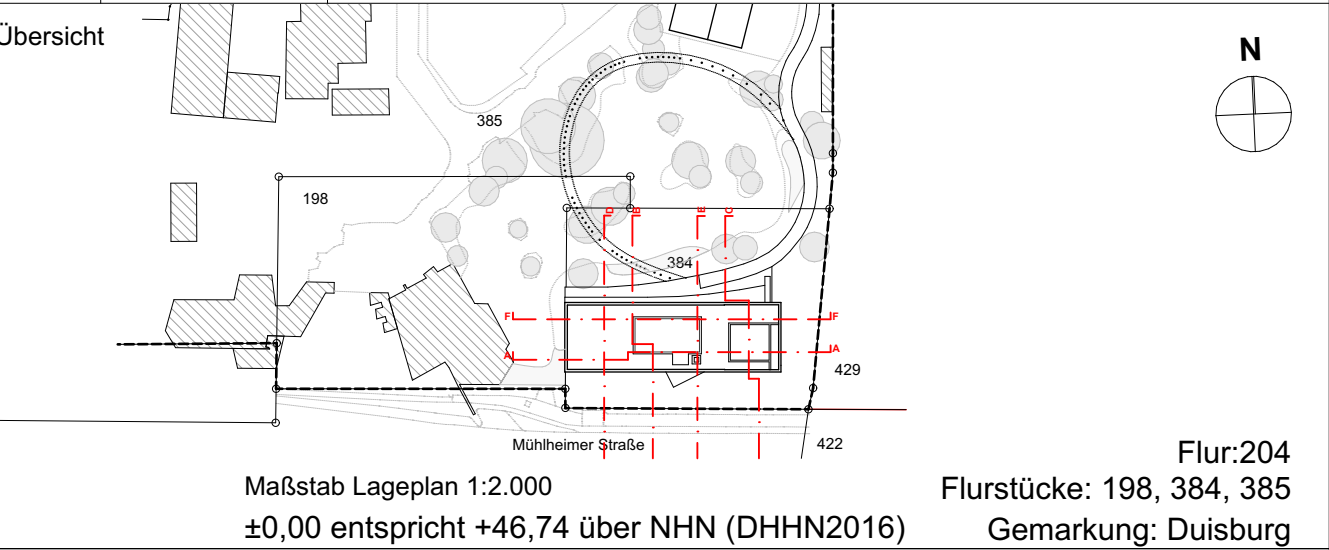

Maßstab Lageplan 1:2.000
±0,00 entspricht +46,74 über NHN (DHHN2016)

Flur:204
Flurstücke: 198, 384, 385
Gemarkung: Duisburg

Phase	Ausführungsplanung
Projekt	Zooterrassen mit Savannenanlage Zoo Duisburg - Neubau der Zooterrassen mit Savannenanlage Mülheimer Str. 277, 47058 Duisburg

Generalplaner	KRESINGS Generalplanungs-GmbH Lingener Str. 12, 48155 Münster 0251 98778-0 info@kresings.com
---------------	---

Bauherr	Zoo Duisburg gGmbH Mülheimer Str. 273,47058 Duisburg 0203 604 44255 Auftraggeber Mail
---------	--

Entwurfsverfasser	KRESINGS architektur Düsseldorf GmbH Scheibenstraße 45, 40479 Düsseldorf 0211 4976959-0 info@kresings.com
-------------------	--

Planbezeichnung	Übersichtsplan Entwässerungssystem D00
-----------------	--

Plannummer	DUS23011_ARC_4582_5_B01_GR_D00_VA_a	Plan 4582
------------	-------------------------------------	-----------

Projektnummer	Erstelldatum	Druckdatum	Maßstab	Format	gz	gp	Index
DUS23011	17.06.2025	22.07.2026	1:150	700/420			a