


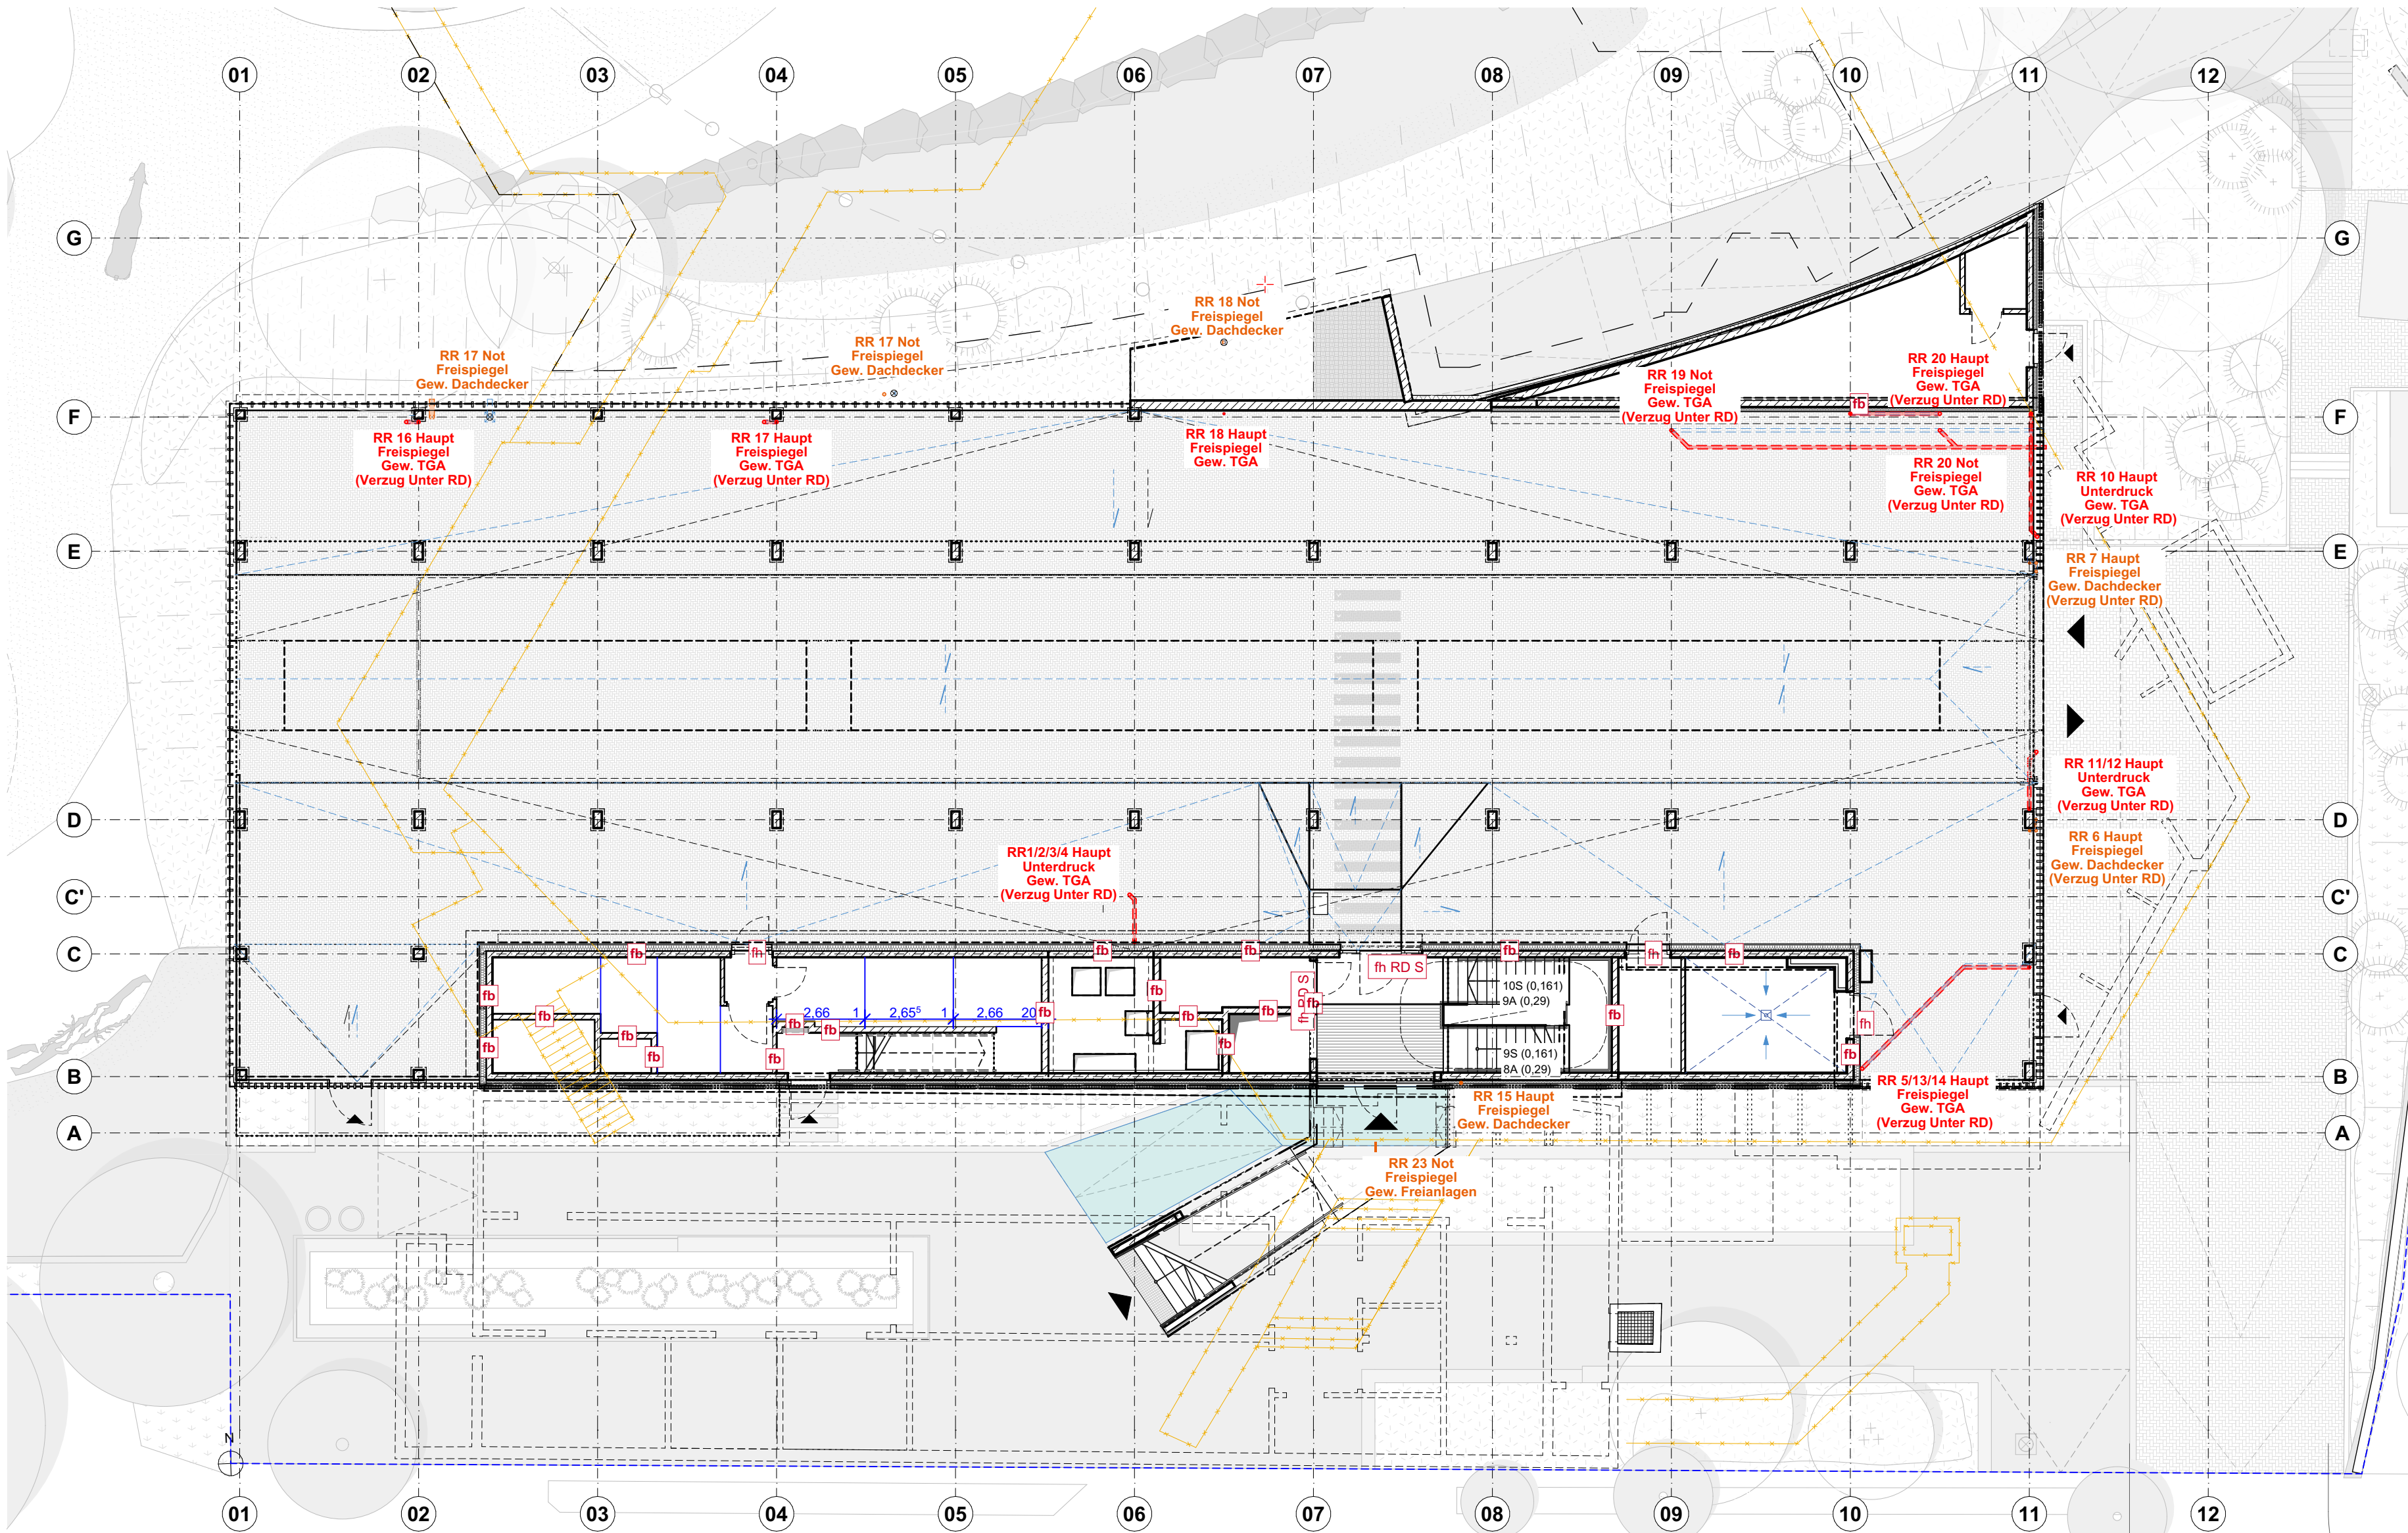

Gew. Dachdecker  
Gew. TGA

**Besondere Hinweise:**  
Der Planstand wurde anhand unterschiedlicher Bestandsunterlagen (diverse Plansätze, Bauanträge und Fotos) zeichnerisch grob übertragen.  
Beachten: Es hat kein fundiertes Aufmaß vor Ort stattgefunden. Vorab jeglicher Verwendung der Pläne ist ein örtliches Aufmaß zur Überprüfung und Bestätigung der getroffenen Annahmen zu erstellen!  
Die Grundlage dieser Planung sind die vom Bauherrn zur Verfügung gestellten Bestandsunterlagen und den Schalplänen. Kresings empfehlen als Grundlage ein vermessungsgerechtes Aufmaß durch einen Vermessungsingenieur durchführen zu lassen.  
Alle Haustechnikangaben verstehen sich als Vorabangaben und sind mit den Haustechnikplänen abzugleichen. Für die konstruktiven Bauteile sind die Schal- und Bewehrungspläne der Tragwerksplanung verbindlich. Die tragenden und konstruktiven Bauteile sind nach statischer und geprüfter Berechnung herzustellen.  
Sämtliche Ausführungen müssen nach den allgemein anerkannten Regeln der Technik hergestellt werden. Für die Richtigkeit der Ausführung ist allein der Unternehmer verantwortlich.  
Die erdberührten Bauteile des Bestands wurden nicht auf Dichtigkeit und Feuchteschäden hin untersucht.  
Vor Baubeginn sind örtlich Naturmaße zu nehmen und Höhenkoten zu prüfen. Abweichungen zwischen Naturmaßen und Planmaßen sind schriftlich anzuzeigen und vor Beginn der Fertigung mit der Bauaufsicht zu klären.

| Index | Änderungs-Nr. | Änderungsname |
|-------|---------------|---------------|
| a     |               |               |
|       |               |               |
|       |               |               |
| Index | Ausgabe Datum | Ausgabe Name                  |
|-------|---------------|-------------------------------|
| a     | 23.06.2026    | Übersichtsplaene Entwässerung |
|       |               |                               |
|       |               |                               |
Übersicht

Maßstab Lageplan 1:2.000  
±0,00 entspricht +46,74 über NHN (DHHN2016)

Flur:204  
Flurstücke: 198, 384, 385  
Gemarkung: Duisburg

Phase

Ausführungsplanung

Projekt

Zooterrassen mit Savannenanlage  
Zoo Duisburg - Neubau der Zooterrassen mit Savannenanlage  
Mülheimer Str. 277,  
47058 Duisburg

Generalplaner

KRESINGS Generalplanungs-GmbH  
Lingener Str. 12, 48155 Münster  
0251 98778-0  
info@kresings.com

Bauherr

Zoo Duisburg gGmbH  
Mülheimer Str. 273,47058 Duisburg  
0203 604 44255  
Auftraggeber Mail

Entwurfsverfasser

KRESINGS architektur Düsseldorf GmbH  
Scheibenstraße 45, 40479 Düsseldorf  
0211 4976959-0  
info@kresings.com

Planbezeichnung

Übersichtsplan Entwässerungssystem E00

Plannummer

DUS23011\_ARC\_4583\_5\_B01\_GR\_E00\_VA\_a

Plan 4583

| Projektnummer | Erstelldatum | Druckdatum | Maßstab | Format  | gz | gp | Index |
|---------------|--------------|------------|---------|---------|----|----|-------|
| DUS23011      | 17.06.2025   | 22.07.2026 | 1:150   | 700/420 |    |    | a     |