


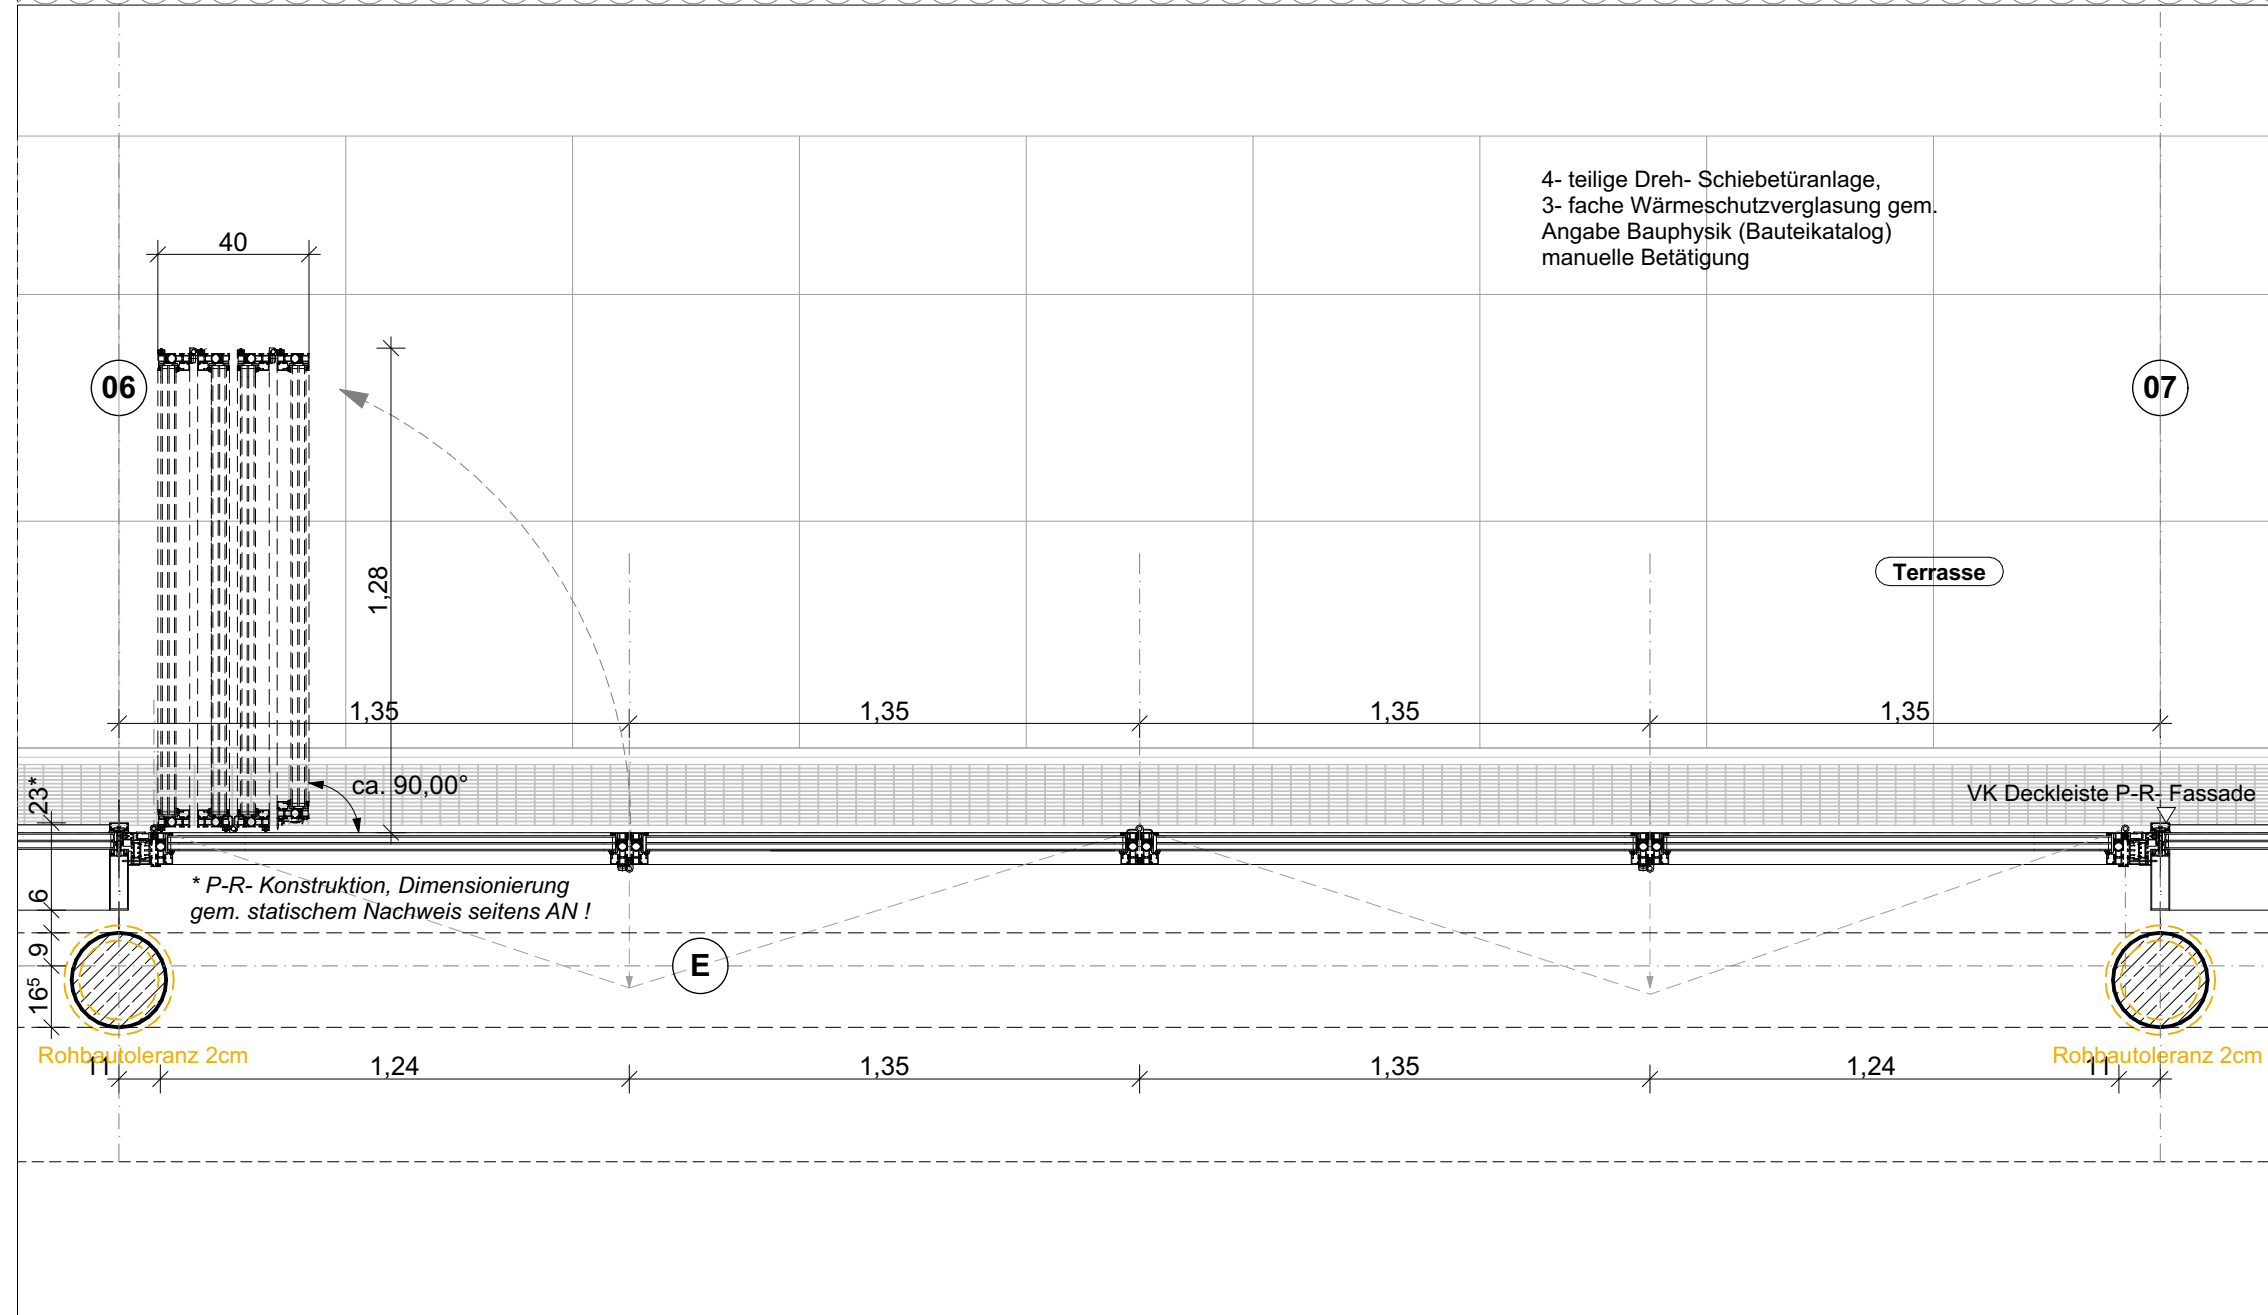

Projektnummer	Erstelldatum	Druckdatum	Maßstab	Format	gz	gp	Index b
DUS23011	29.10.2025	24.06.2026	1:20	594/420	MN/ AK	RW/GG	