




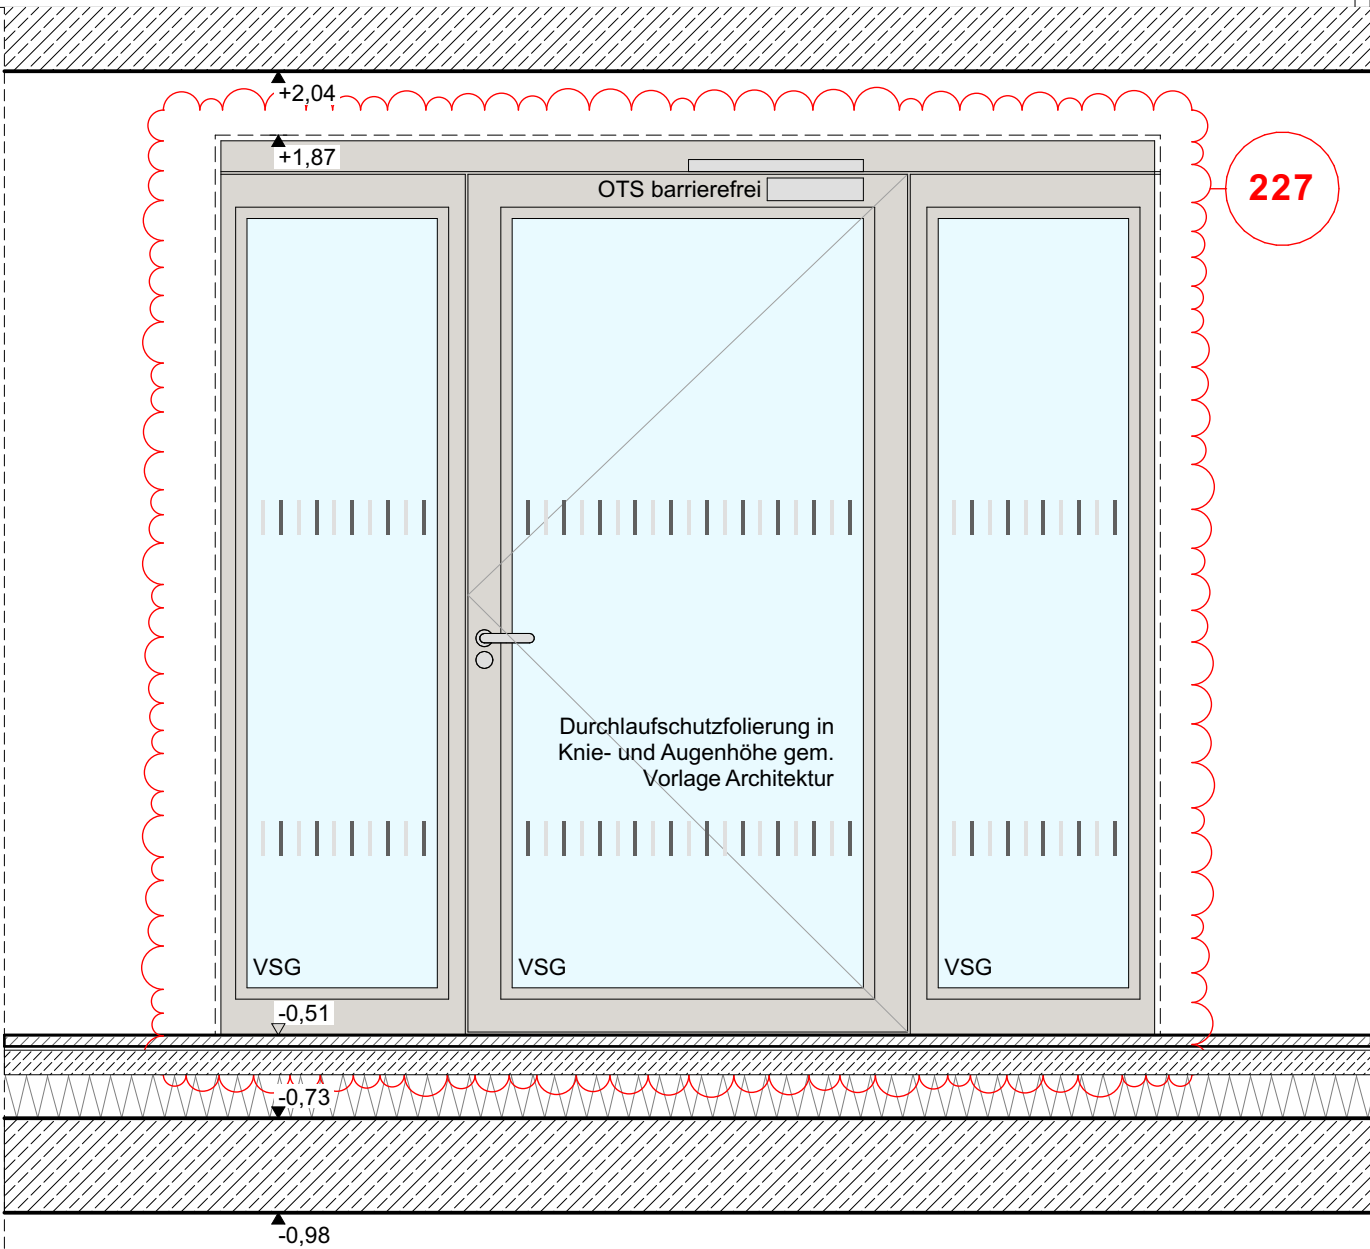

Ansicht Bandseite

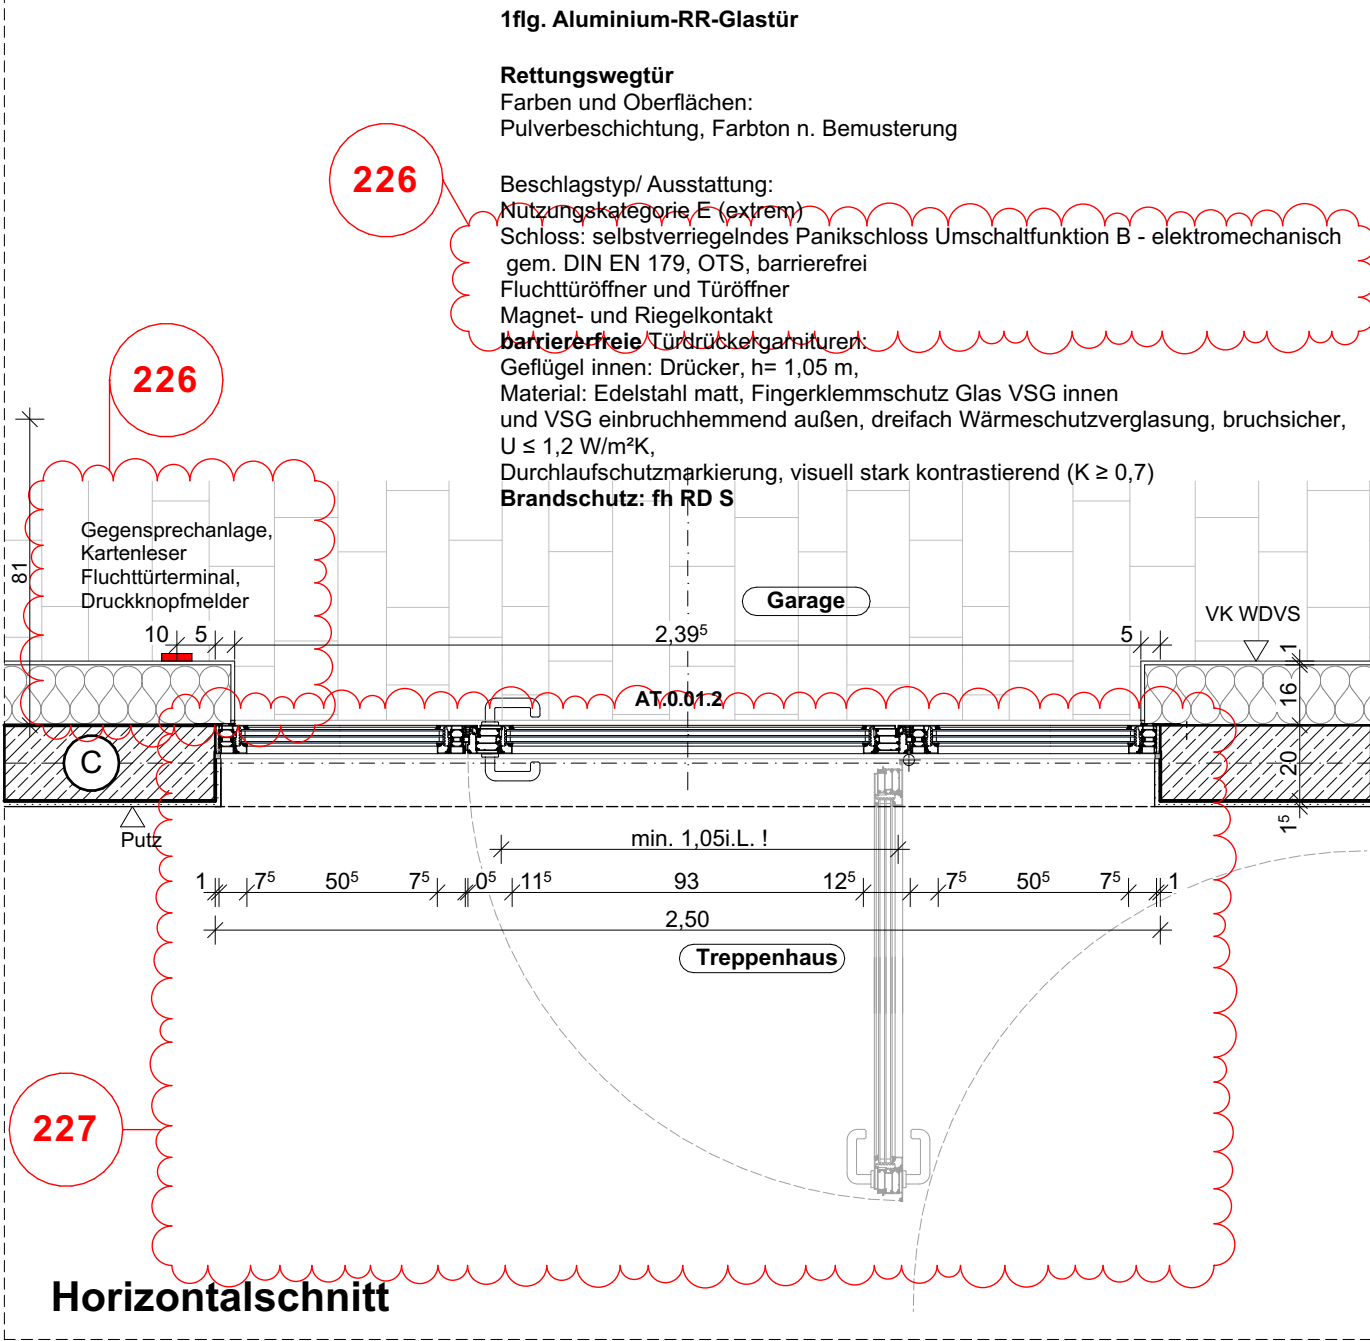


Horizontalschnitt

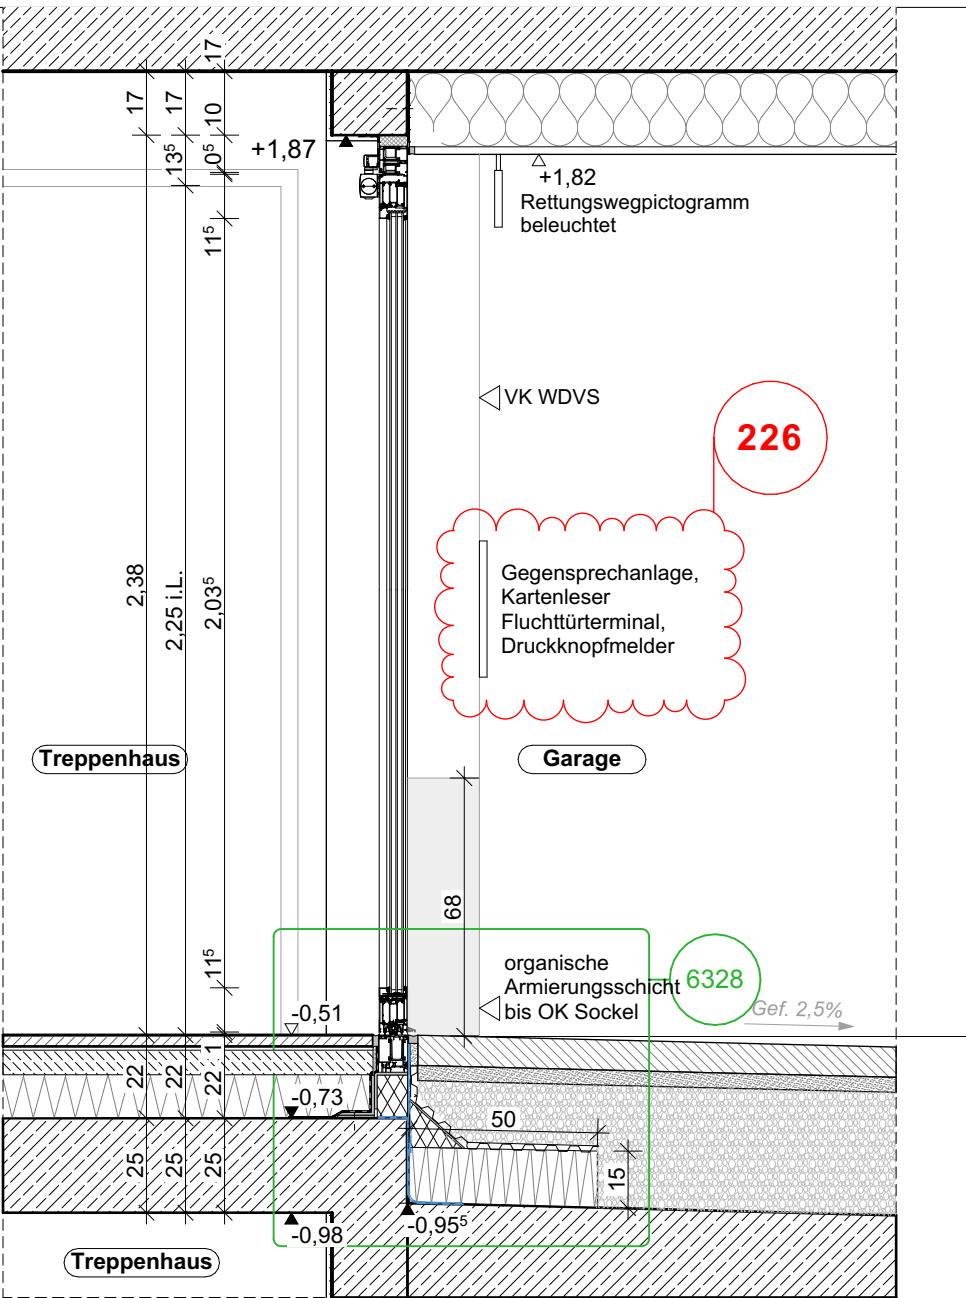

Vertikalschnitt


Detail 6328 M 1: 5

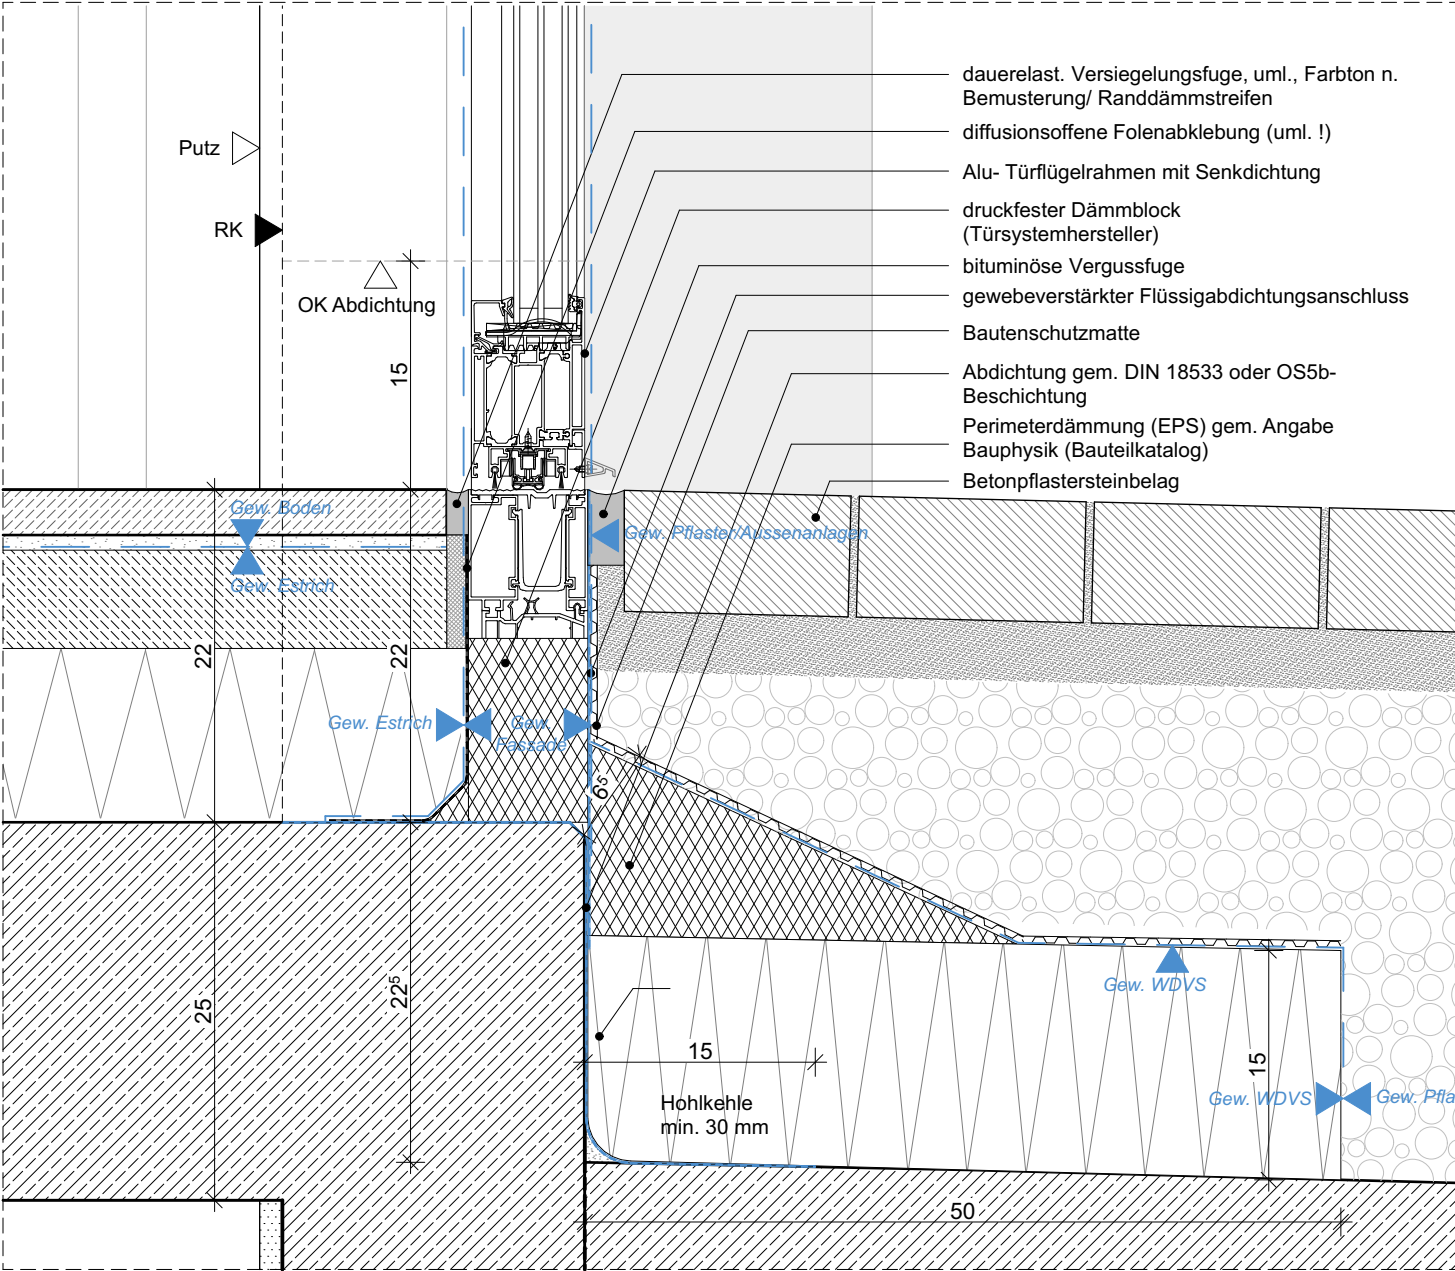

Besondere Hinweise:
Der Planstand wurde anhand unterschiedlicher Bestandsunterlagen (diverse Plansätze, Bauanträge und Fotos) zeichnerisch grob übertragen.
Beachten: Es hat kein fundiertes Aufmaß vor Ort stattgefunden. Vorab jeglicher Verwendung der Pläne ist ein örtliches Aufmaß zur Überprüfung und Bestätigung der getroffenen Annahmen zu erstellen!
Die Grundlage dieser Planung sind die vom Bauherrn zur Verfügung gestellten Bestandsunterlagen und den Schalplänen. Kresings empfehlen als Grundlage ein verformungsgerechtes Aufmaß durch einen Vermessungsingenieur durchführen zu lassen.
Alle Haustechnikangaben verstehen sich als Vorabangaben und sind mit den Haustechnikplänen abzugleichen. Für die konstruktiven Bauteile sind die Schal- und Bewehrungspläne der Tragwerksplanung verbindlich. Die tragenden und konstruktiven Bauteile sind nach statischer und geprüfter Berechnung herzustellen.
Sämtliche Ausführungen müssen nach den allgemein anerkannten Regeln der Technik hergestellt werden. Für die Richtigkeit der Ausführung ist allein der Unternehmer verantwortlich.
Die erdberührten Bauteile des Bestands wurden nicht auf Dichtigkeit und Feuchteschäden hin untersucht.
Vor Baubeginn sind örtlich Naturmaße zu nehmen und Höhenkoten zu prüfen. Abweichungen zwischen Naturmaßen und Planmaßen sind schriftlich anzuzeigen und vor Beginn der Fertigung mit der Bauaufsicht zu klären.

Index	Änderungs-Nr.	Änderungsname
e	226	Anpassung gem. Rückmeldung TL-Plan
	227	Tür gespiegelt a.Gr. Barrierefreiheit

Index	Ausgabe Datum	Ausgabe Name
a	23.04.2026	WP1 Vorabzug
b	29.05.2026	Planaktualisierung/ Neue Detailpläne
c	24.06.2026	Überarbeitung Detailplanung
d	12.08.2026	Ergänzungen Detailplanung
e	13.08.2026	Türfunktionen

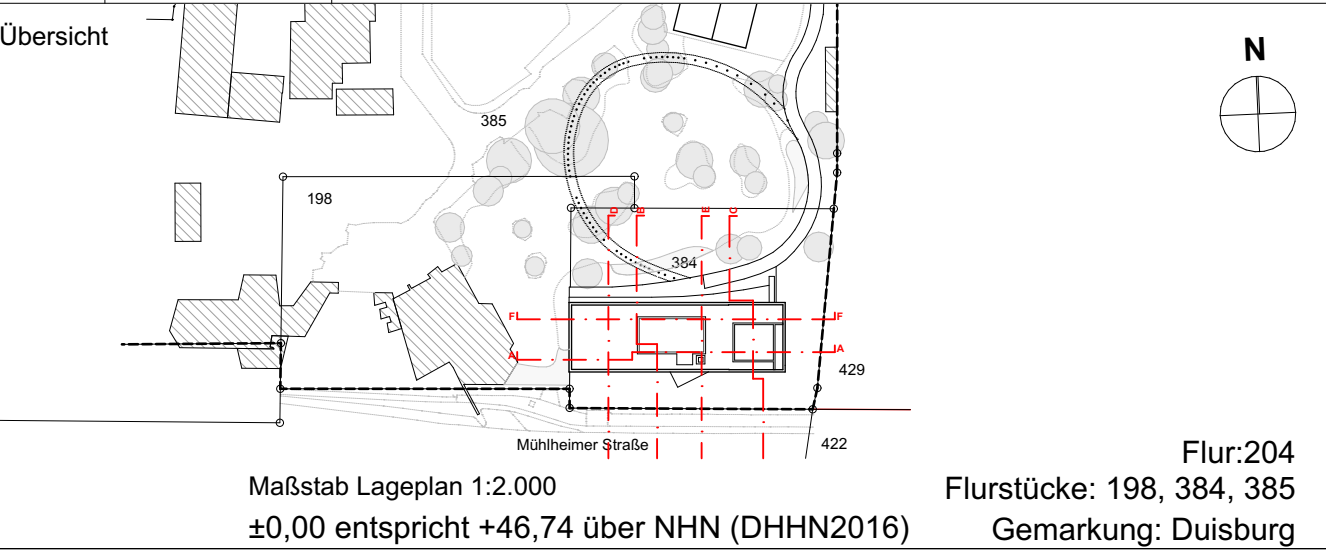

Phase	Zooterrassen mit Savannenanlage	
Projekt	Zoo Duisburg - Neubau der Zooterrassen mit Savannenanlage Mülheimer Str. 277, 47058 Duisburg	
Generalplaner	KRESINGS Generalplanungs-GmbH Lingener Str. 12, 48155 Münster 0251 98778-0 info@kresings.com	
Bauherr	Zoo Duisburg gGmbH Mülheimer Str. 273, 47058 Duisburg 0203 604 44255 Auftraggeber Mail	
Entwurfsverfasser	KRESINGS architektur Düsseldorf GmbH Scheibenstraße 45, 40479 Düsseldorf 0211 4976959-0 info@kresings.com	
Planbezeichnung	Detailübersicht Tür_Garage EG.	

Plannummer		DUS23011_ARC_5509_5_B01_DU_E00_VA_e					Plan	5509
Projektnummer	Erstelldatum	Druckdatum	Maßstab	Format	gz	gp	Index	e
DUS23011	11.02.2026	13.08.2026	1:20, 1:5	594/420	AK	RW/GG		