


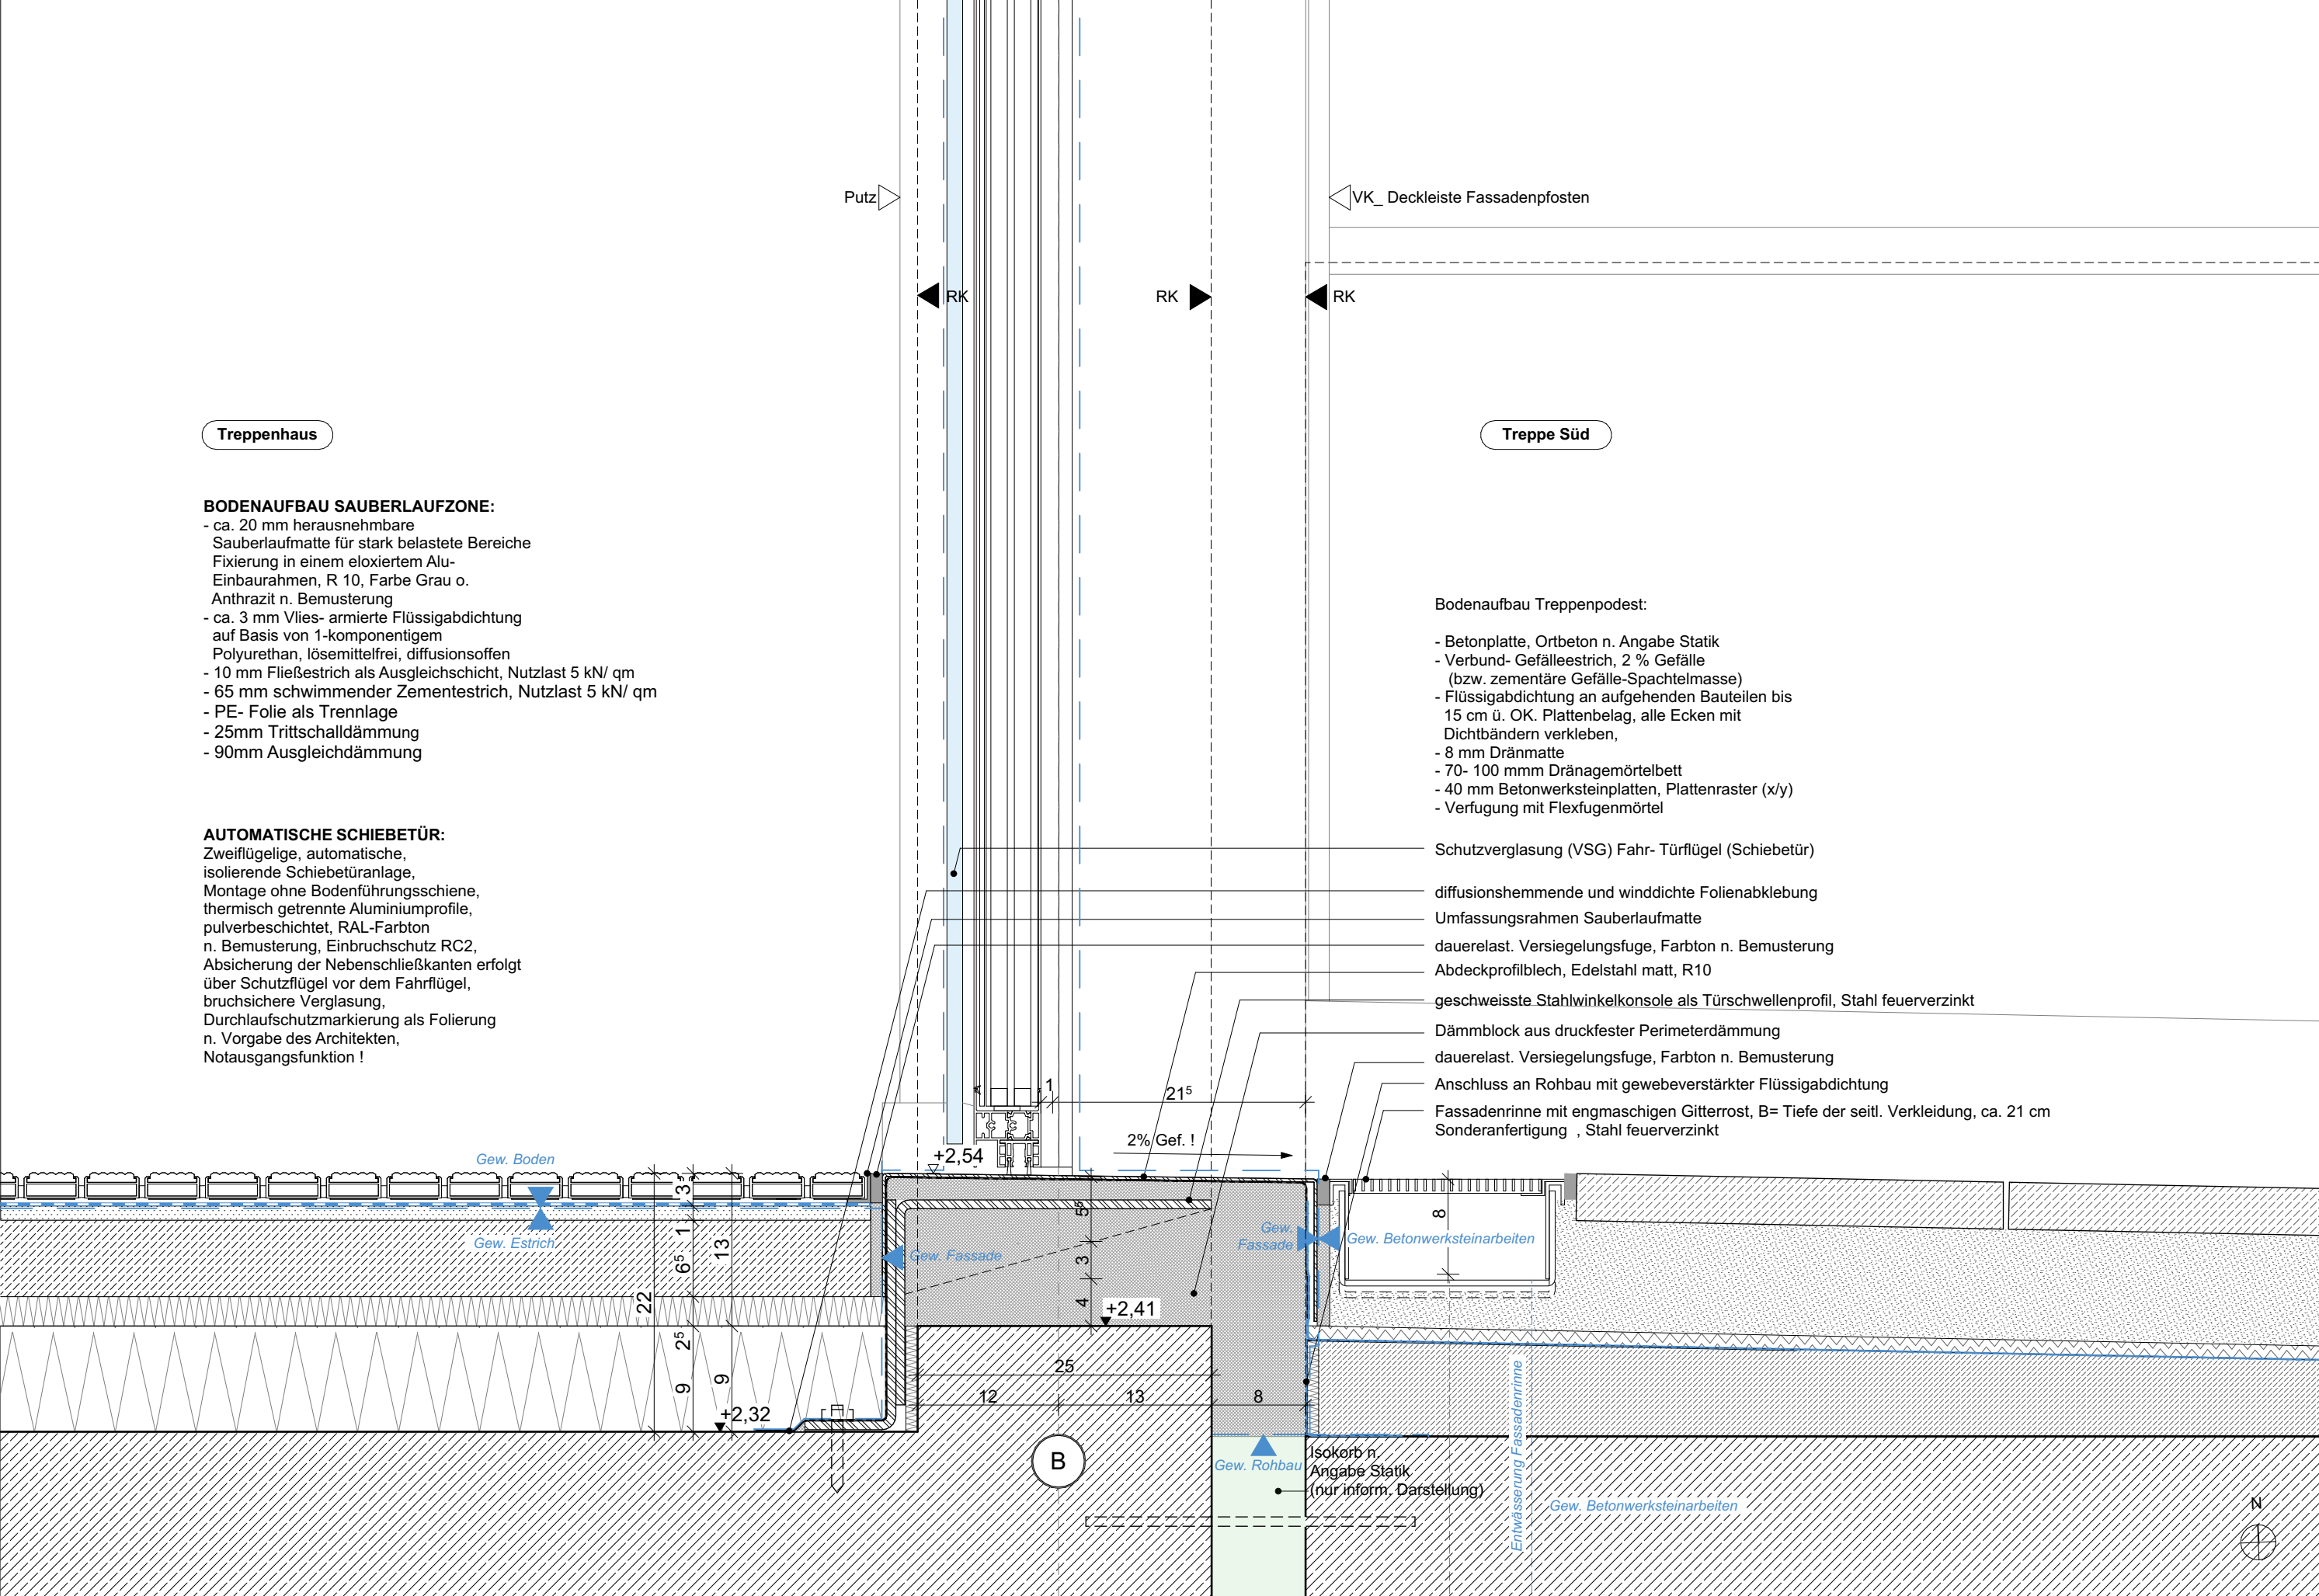

Treppenhaus

BODENAUFBAU SAUBERLAUFZONE:

- ca. 20 mm herausnehmbare Sauberlaufmatte für stark belastete Bereiche
- Fixierung in einem eloxiertem Alu-Einbaurahmen, R 10, Farbe Grau o. Anthrazit n. Bemusterung
- ca. 3 mm Vlies- armierte Flüssigabdichtung auf Basis von 1-komponentigem Polyurethan, lösemittelfrei, diffusionsoffen
- 10 mm Fließestrich als Ausgleichschicht, Nutzlast 5 kN/ qm
- 65 mm schwimmender Zementestrich, Nutzlast 5 kN/ qm
- PE- Folie als Trennlage
- 25mm Trittschalldämmung
- 90mm Ausgleichdämmung

AUTOMATISCHE SCHIEBETÜR:

Zweiflügelige, automatische, isolierende Schiebetüranlage, Montage ohne Bodenführungsschiene, thermisch getrennte Aluminiumprofile, pulverbeschichtet, RAL-Farbtone n. Bemusterung, Einbruchschutz RC2, Absicherung der Nebenschließkanten erfolgt über Schutzflügel vor dem Fahrflügel, bruchssichere Verglasung, Durchlaufschutzmarkierung als Folierung n. Vorgabe des Architekten, Notausgangsfunktion !

Treppe Süd

Bodenaufbau Treppenpodest:

- Betonplatte, Ortbeton n. Angabe Statik
- Verbund- Gefälleestrich, 2 % Gefälle (bzw. zementäre Gefälle-Spachtelmasse)
- Flüssigabdichtung an aufgehenden Bauteilen bis 15 cm ü. OK. Plattenbelag, alle Ecken mit Dichtbändern verkleben,
- 8 mm Dränmatte
- 70- 100 mmm Dränagemörtelbett
- 40 mm Betonwerksteinplatten, Plattenraster (x/y)
- Verfugung mit Flexfugenmörtel

- Schutzverglasung (VSG) Fahr- Türflügel (Schiebetür)
- diffusionshemmende und winddichte Folienabklebung
- Umfassungsrahmen Sauberlaufmatte
- dauerelast. Versiegelungsfuge, Farbton n. Bemusterung
- Abdeckprofilblech, Edelstahl matt, R10
- geschweisste Stahlwinkelkonsole als Türschwellenprofil, Stahl feuerverzinkt
- Dämmblock aus druckfester Perimeterdämmung
- dauerelast. Versiegelungsfuge, Farbton n. Bemusterung
- Anschluss an Rohbau mit gewebeverstärkter Flüssigabdichtung
- Fassadenrinne mit engmaschigen Gitterrost, B= Tiefe der seilt. Verkleidung, ca. 21 cm Sonderanfertigung , Stahl feuerverzinkt

Bauherr	Zoo Duisburg gGmbH	Generalplaner	KRESINGS Generalplanungs-GmbH	Planungsgrundstück	Zooterrassen mit Savannenanlage, Zoo Duisburg				Planbezeichnung/ Plannummer	Plan	Index		
	Mülheimer Str. 273, 47058 Duisburg		Lingener Str. 12, 48155 Münster		Mülheimer Str. 277, 47058 Duisburg	Projektnr.	DUS23011	gz				Erstelldatum 06.02.2026	VS_Türschwelle_ Haupteingang Süd
	tel: 0203 604 44255 Auftraggeber Mail		tel: 0251 98778-0 info@kresings.com		Flurstücke: 198, 384, 385	Format 420/297	M1:5	AK				Druckdatum 07.07.2026	DUS23011_ARC_6323.1_5_B01_DT_E01_EF_A