


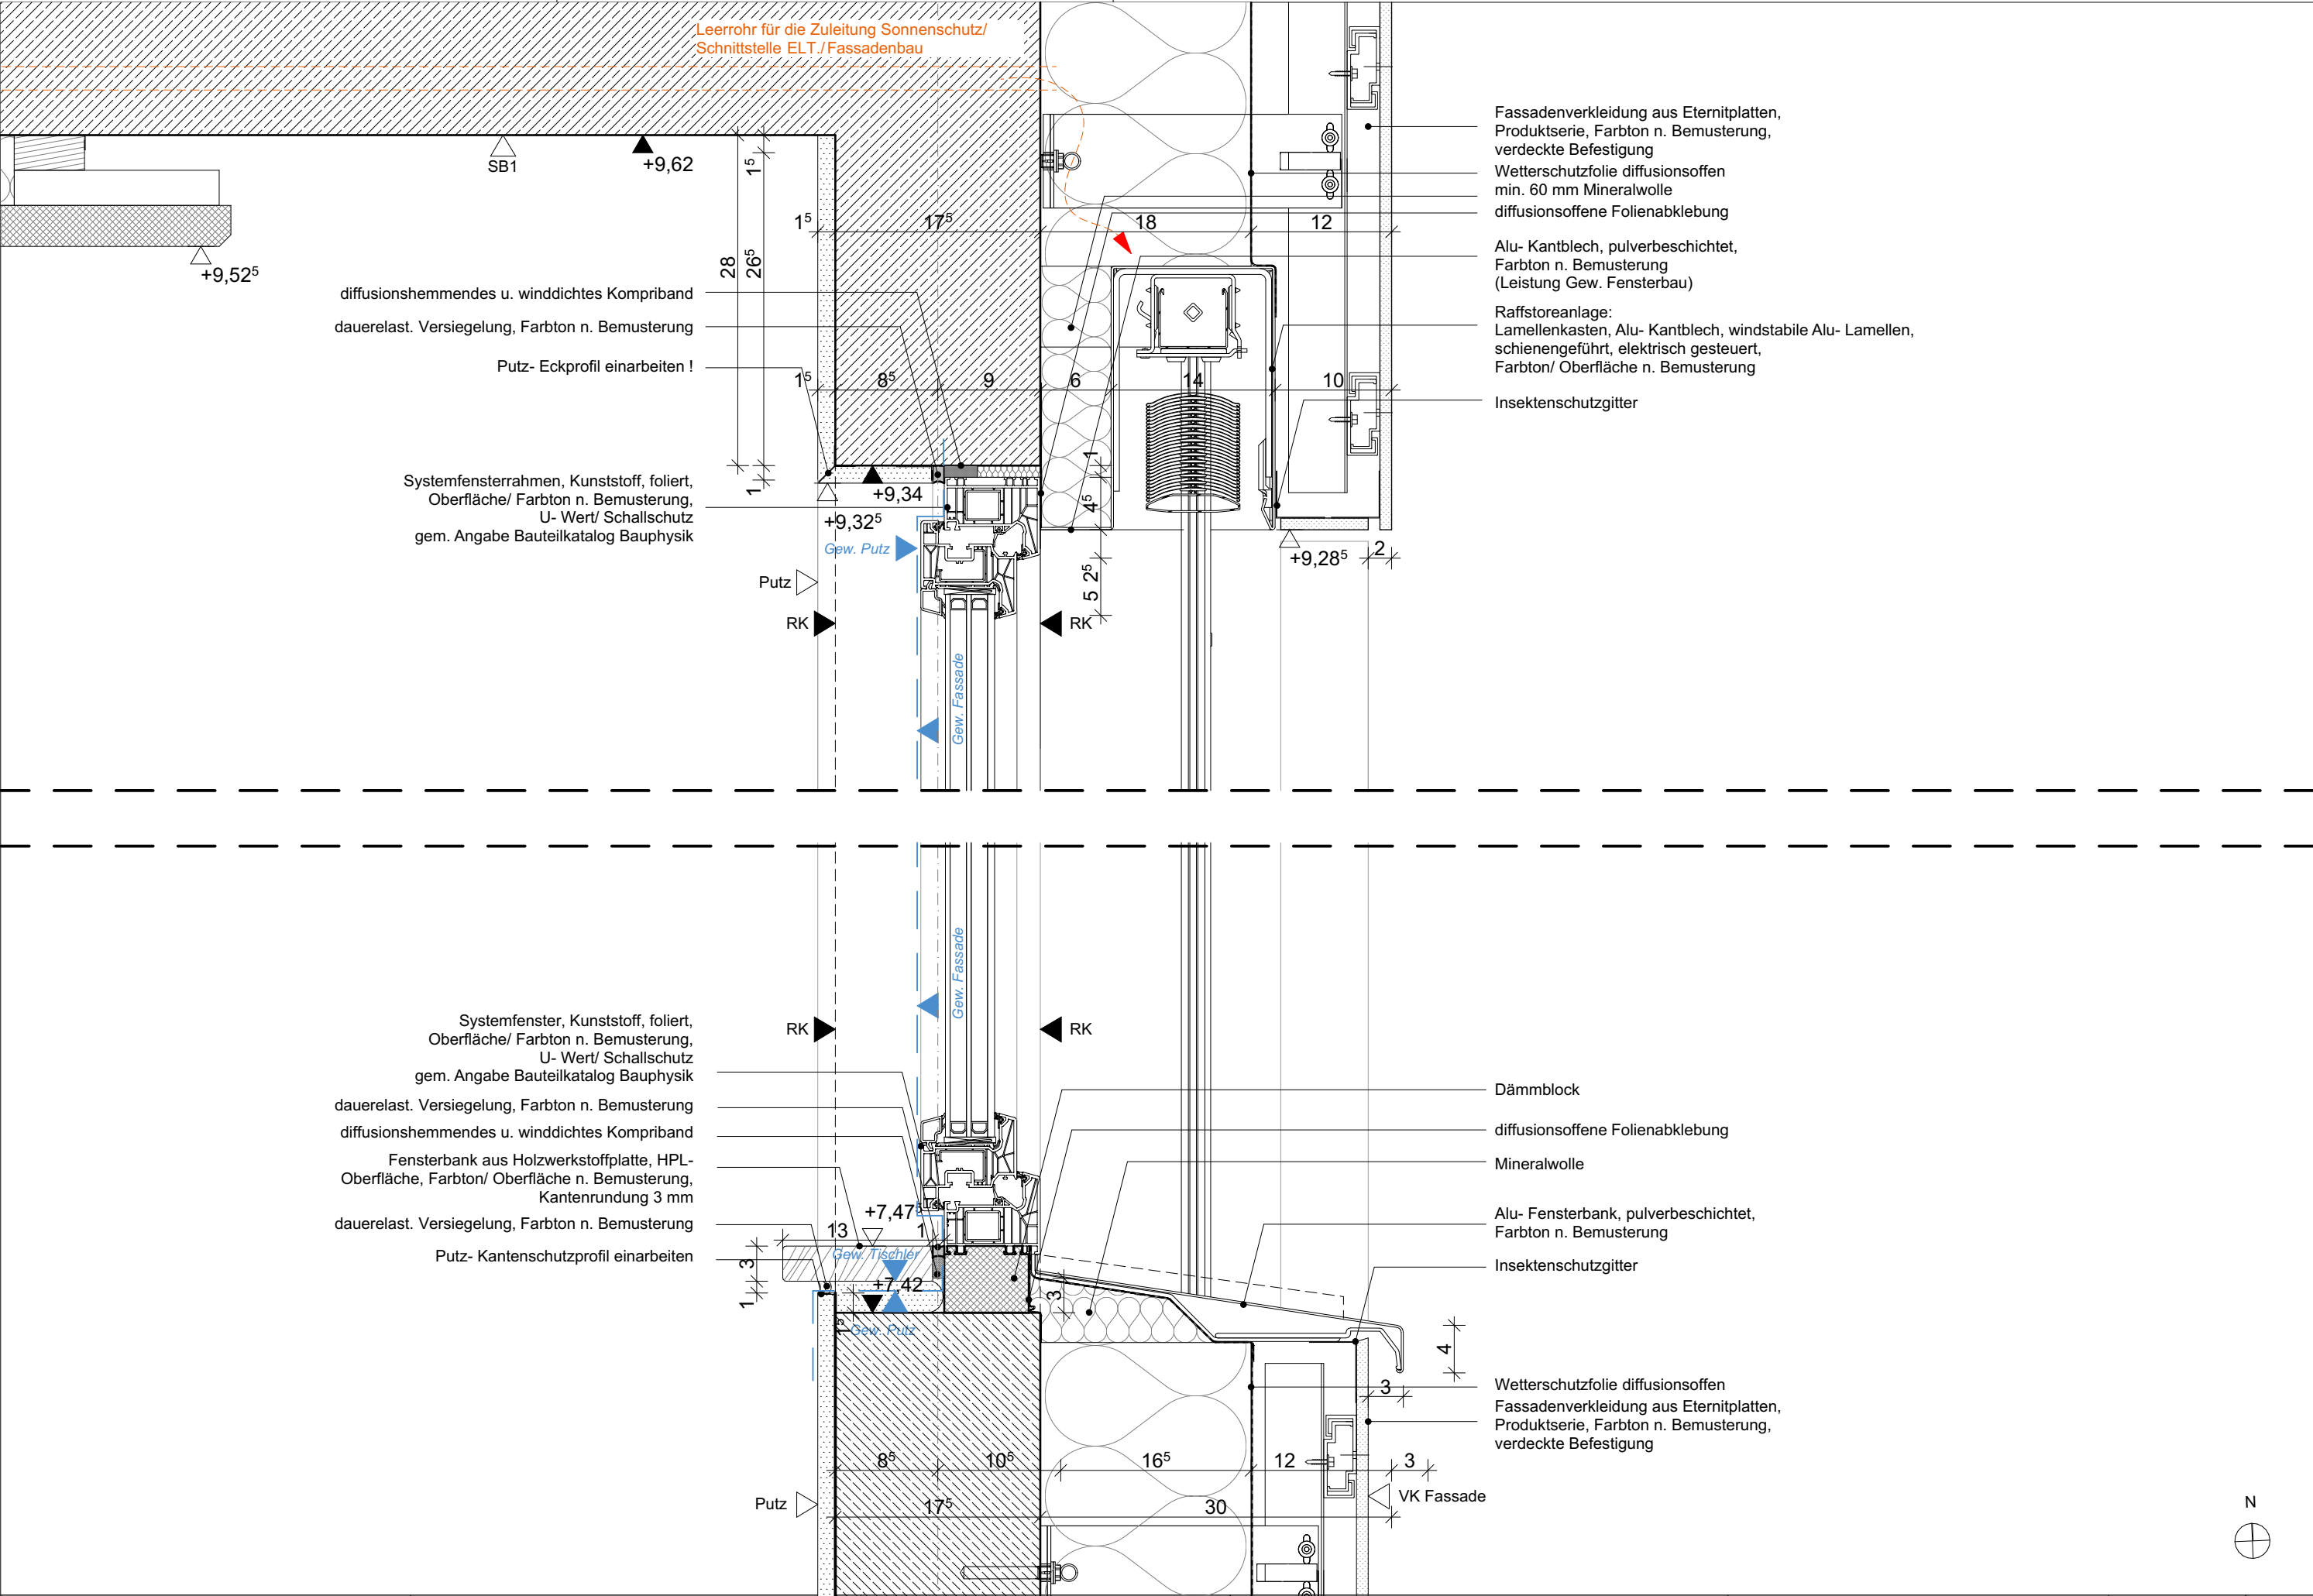

Bauherr Zoo Duisburg gGmbH Mülheimer Str. 273, 47058 Duisburg tel: 0203 604 44255 Auftraggeber Mail	Generalplaner KRESINGS Generalplanungs-GmbH Lingener Str. 12, 48155 Münster tel: 0251 98778-0 info@kresings.com	Planungsgrundstück Mülheimer Str. 277, 47058 Duisburg Flurstücke: 198, 384, 385	Zooterrassen mit Savannenanlage, Zoo Duisburg				Planbezeichnung/ Plannummer	Plan	Index	
			Projektnr.	DUS23011	gz	Erstelldatum	30.10.2025	VS Fenster 2.OG. Regeldetail	6324.2	A
			Format	420/297	M1:5	AK	Druckdatum	07.07.2026		