


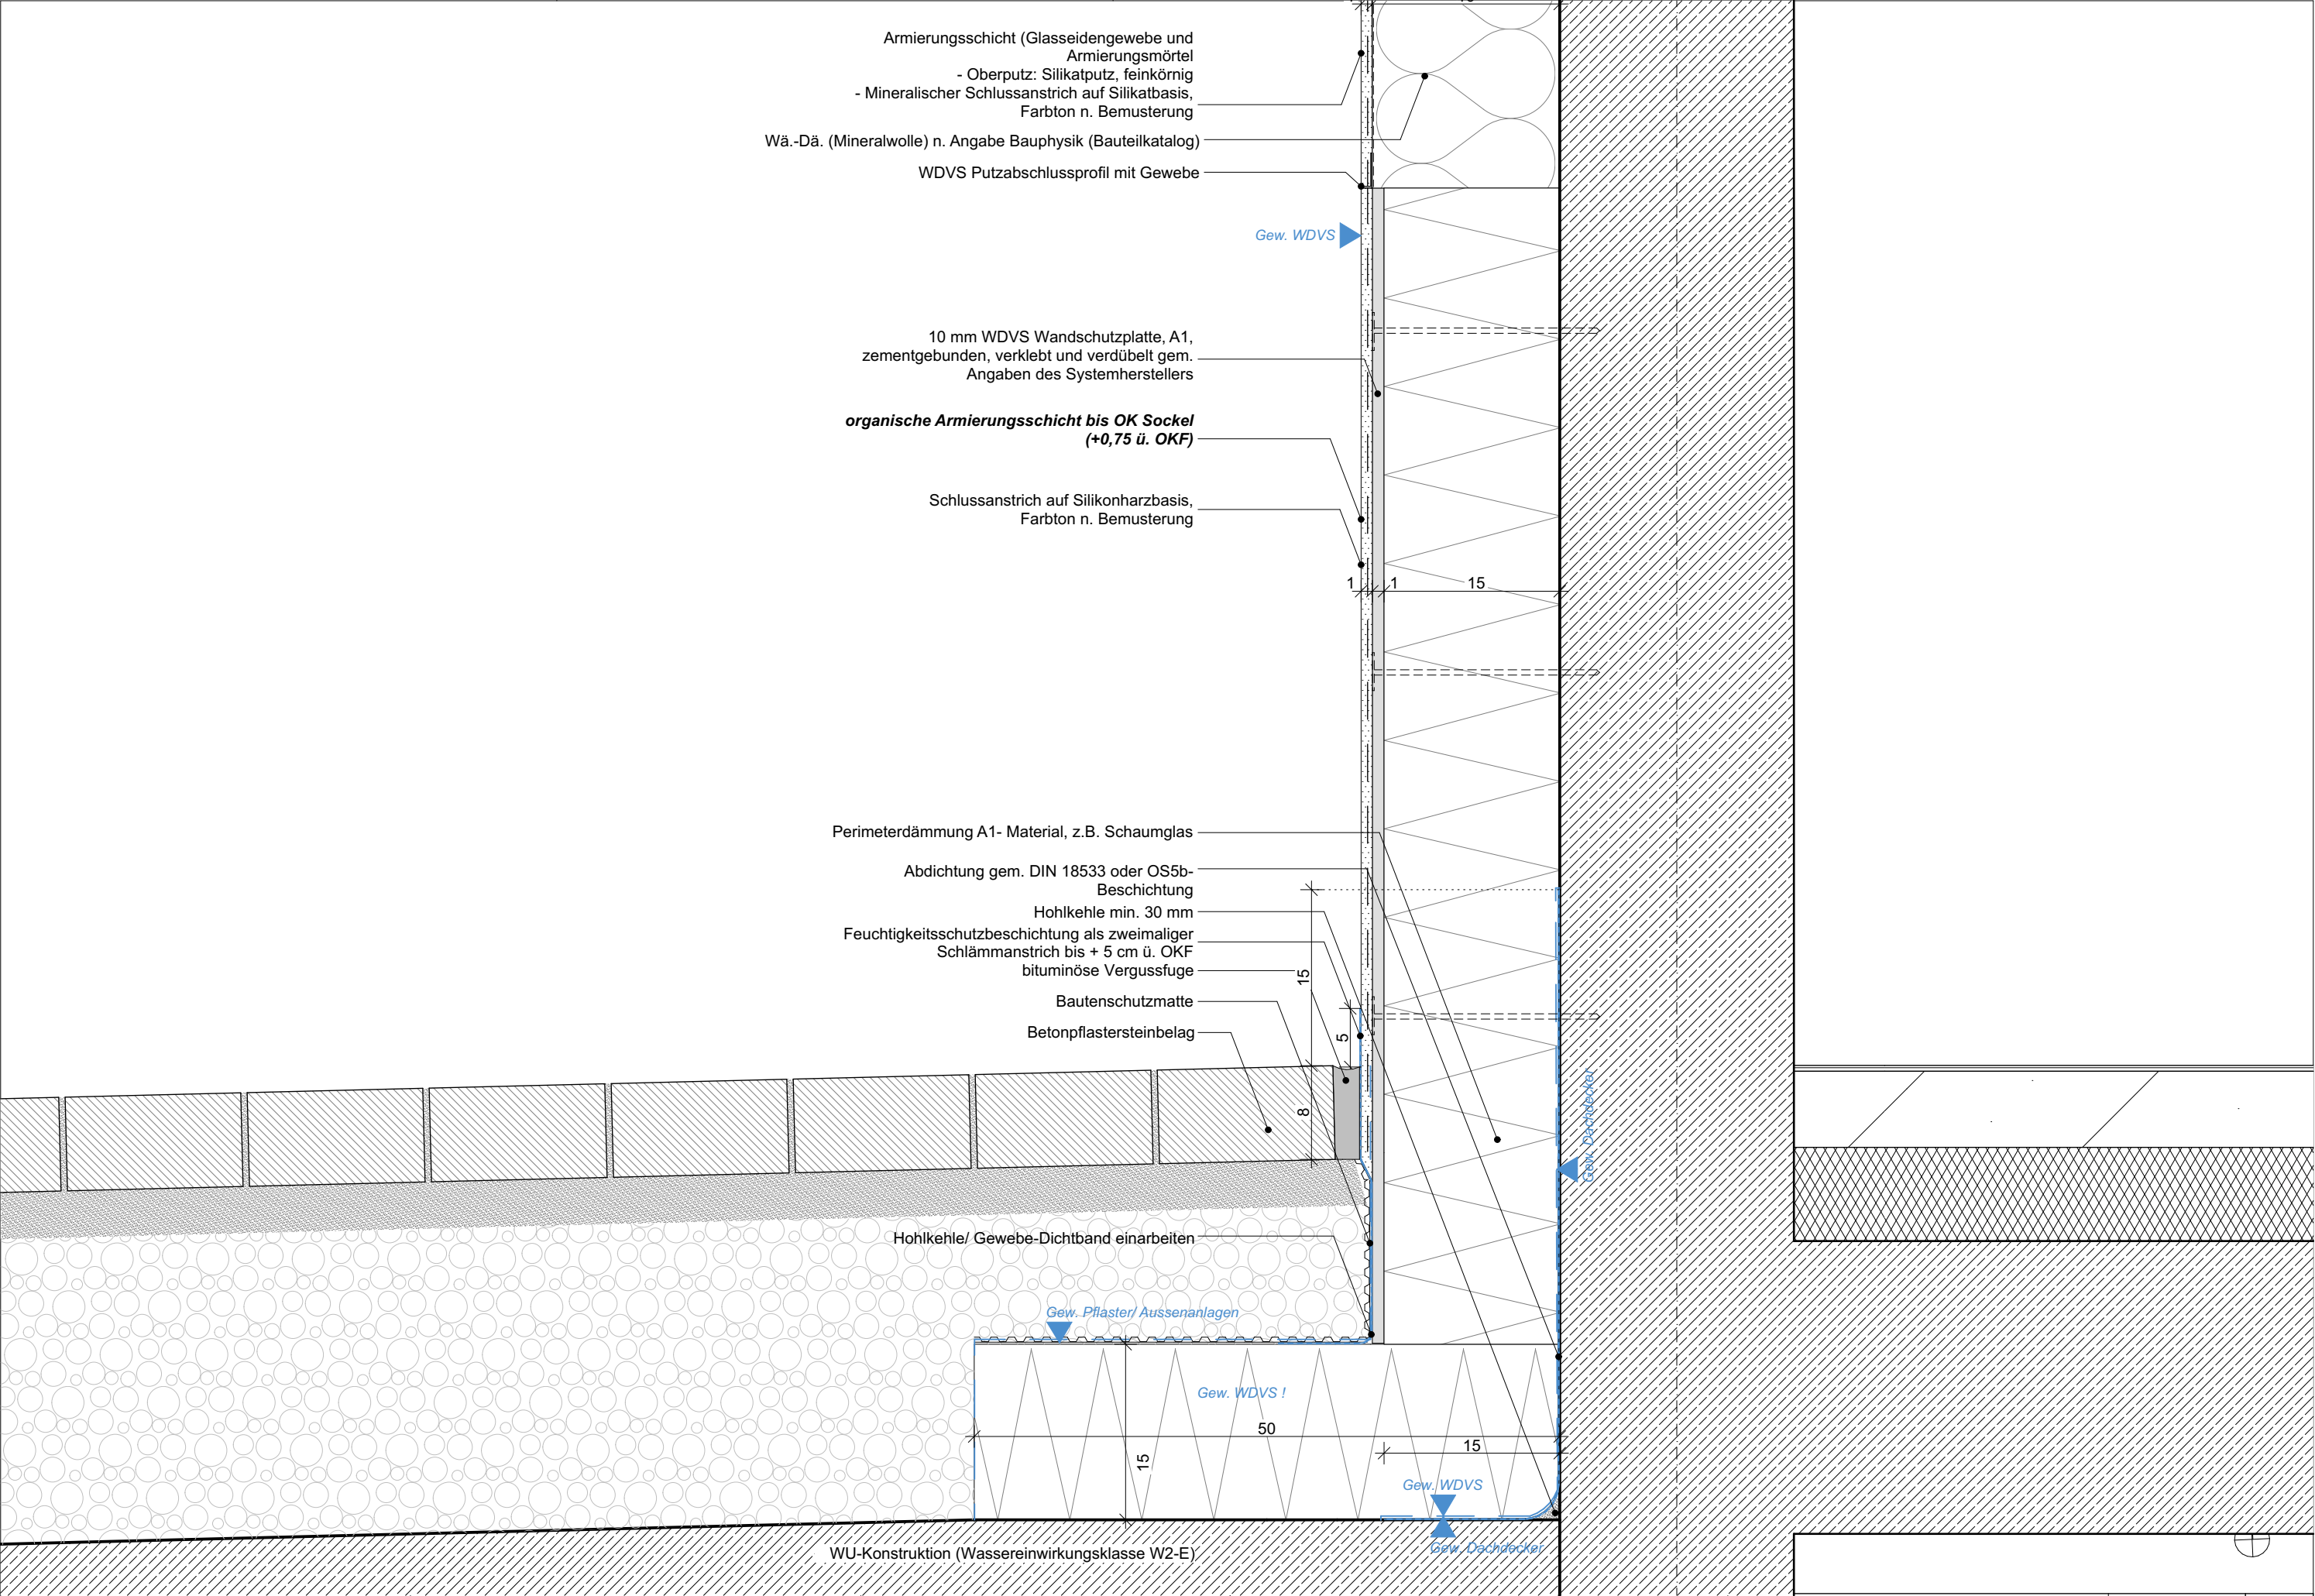

Bauherr	Zoo Duisburg gGmbH Mülheimer Str. 273, 47058 Duisburg tel: 0203 604 44255 Auftraggeber Mail	Generalplaner	KRESINGS Generalplanungs-GmbH Lingener Str. 12, 48155 Münster tel: 0251 98778-0 info@kresings.com	Planungsgrundstück	Mülheimer Str. 277, 47058 Duisburg Flurstücke: 198, 384, 385	Zooterrassen mit Savannenanlage, Zoo Duisburg			Planbezeichnung/ Plannummer	VS_Sockel Garage_Anprallschutz DUS23011_ARC_6329_5_B01_DT_E00_EF_A	Plan	6329	Index	A
						Projektnr.	DUS23011	gz	Erstelldatum	18.02.2026				
						Format	420/297	M1:5	AK	Druckdatum	07.07.2026			