


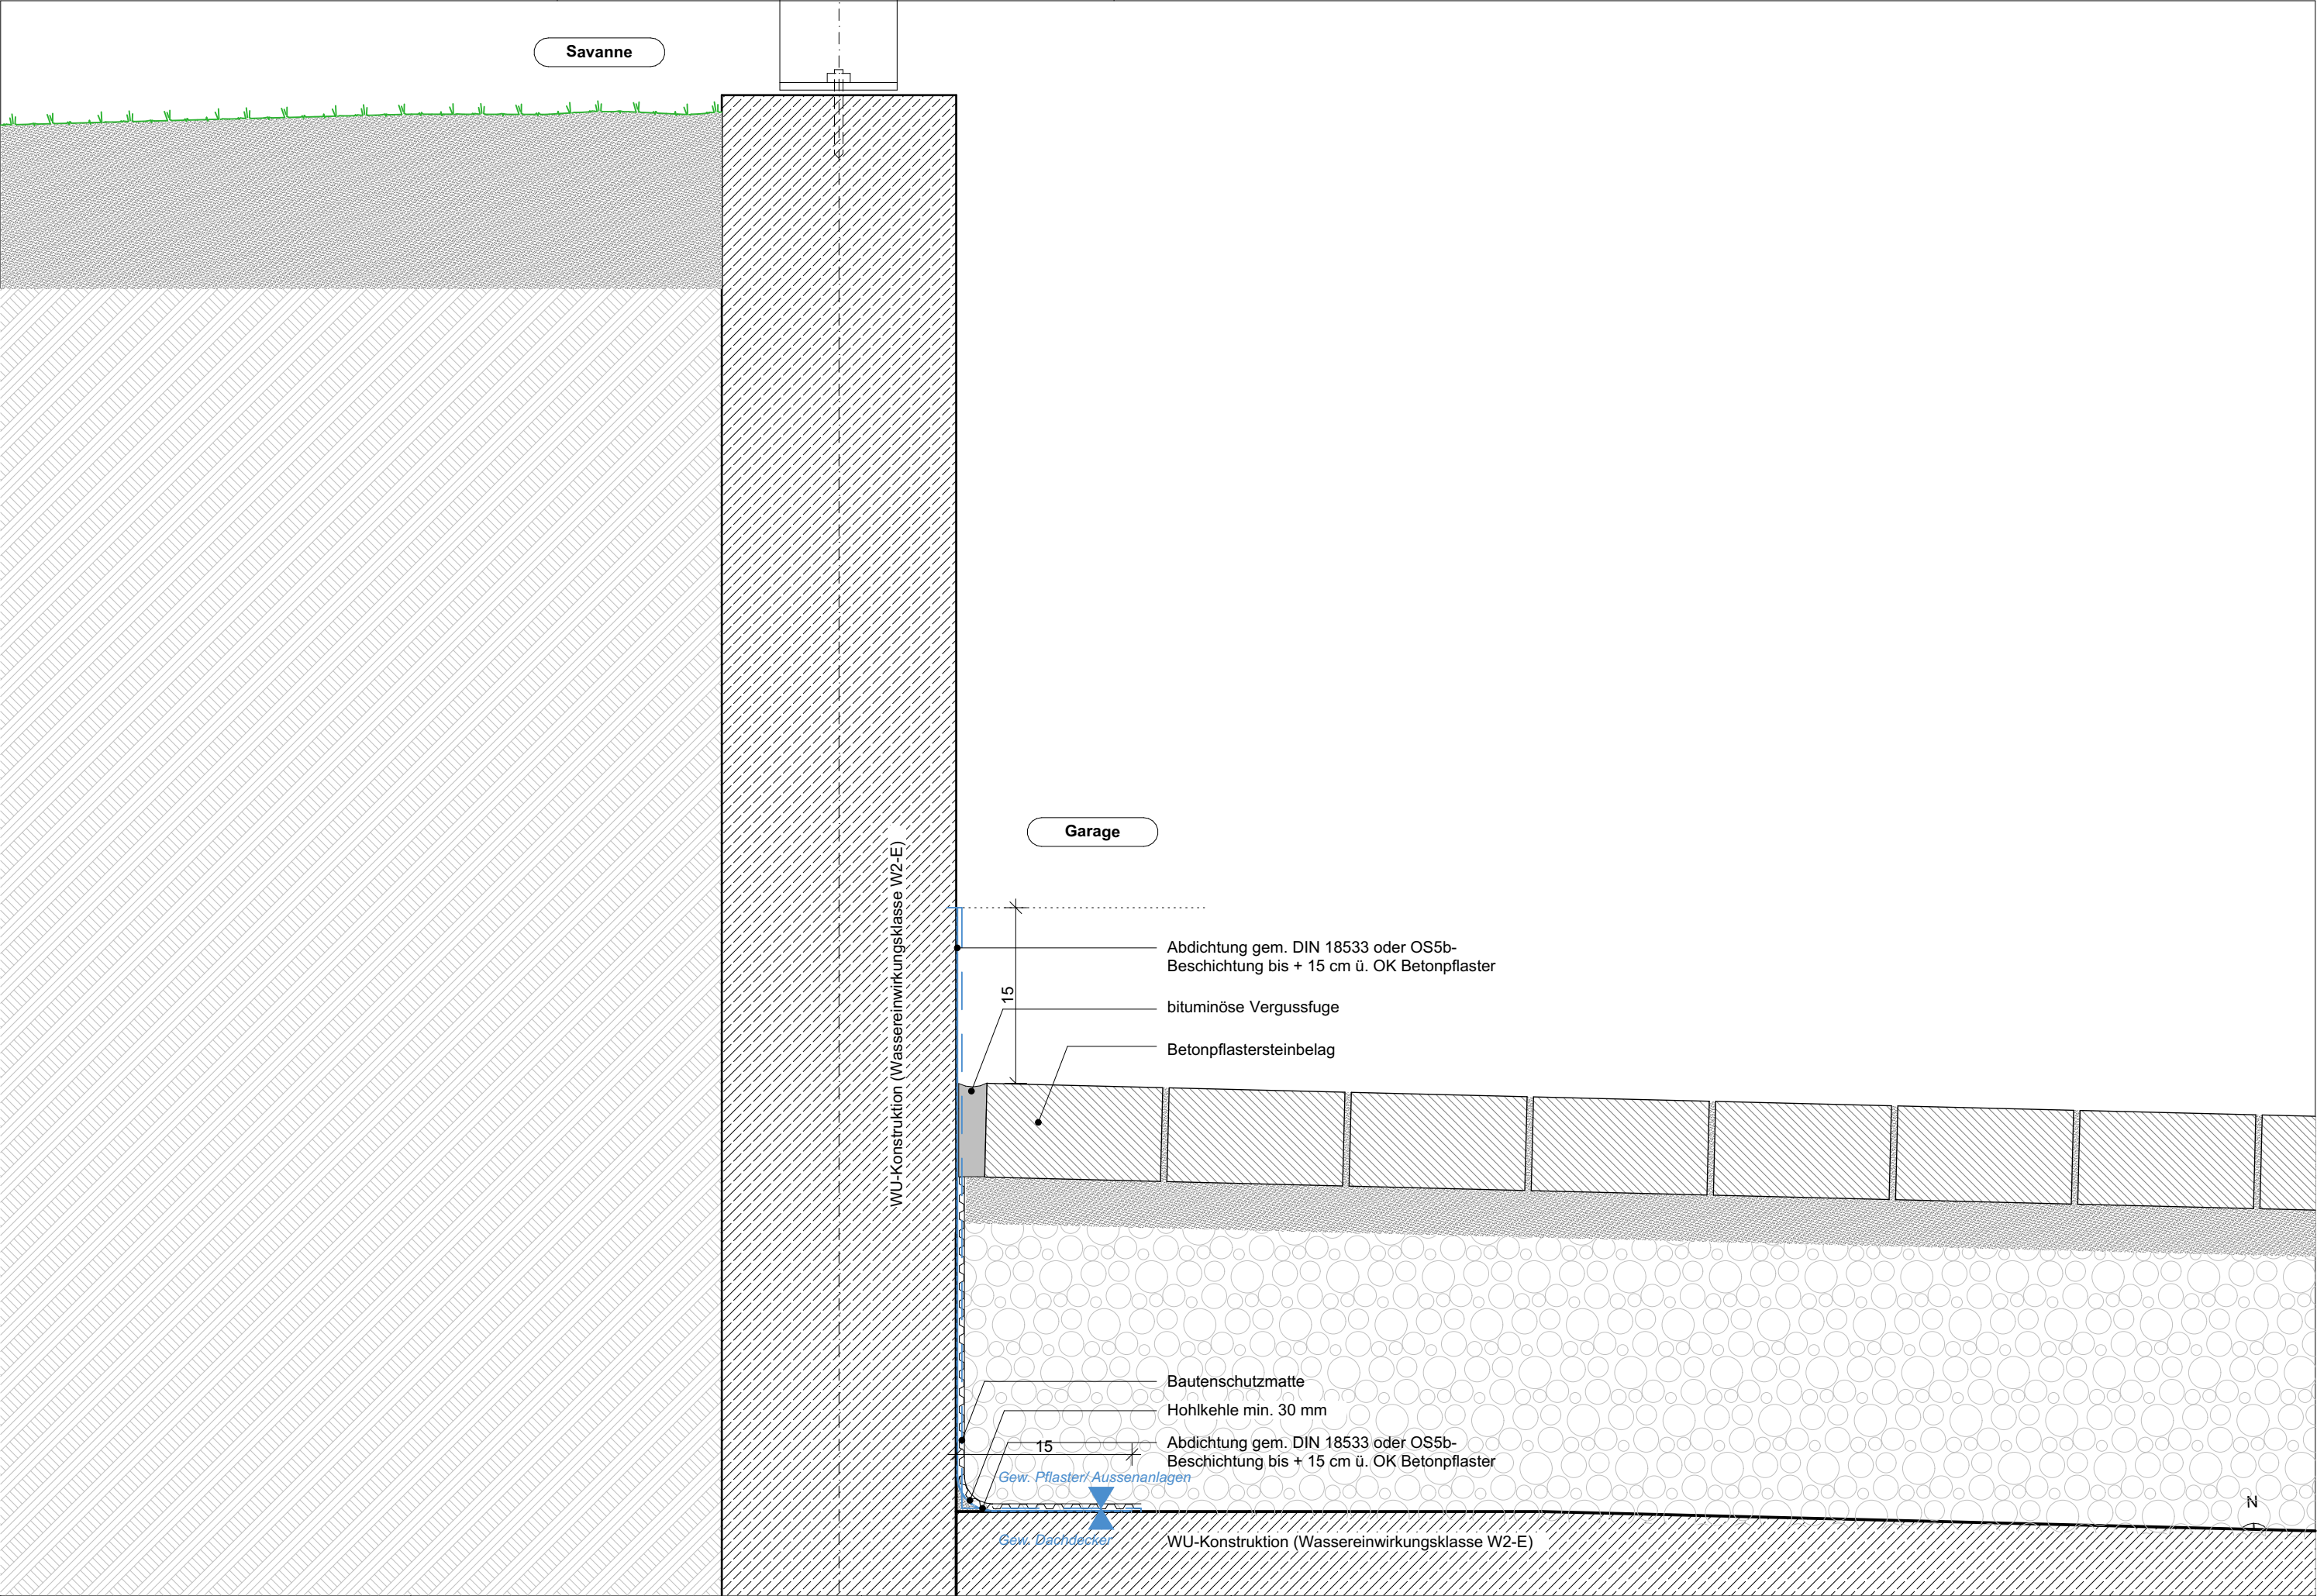

Bauherr	Zoo Duisburg gGmbH Mülheimer Str. 273, 47058 Duisburg tel: 0203 604 44255 Auftraggeber Mail	Generalplaner	KRESINGS Generalplanungs-GmbH Lingener Str. 12, 48155 Münster tel: 0251 98778-0 info@kresings.com	Planungsgrundstück Mülheimer Str. 277, 47058 Duisburg Flurstücke: 198, 384, 385	Zooterrassen mit Savannenanlage, Zoo Duisburg				Planbezeichnung/ Plannummer VS_Sockel Garage_Abdichtung DUS23011_ARC_6330_5_B01_DT_E00_EF_A	Plan 6330	Index A
					Projektnr.	DUS23011	gz	Erstelldatum 29.04.2026			
					Format 420/297	M1:5	AK	Druckdatum 07.07.2026			