


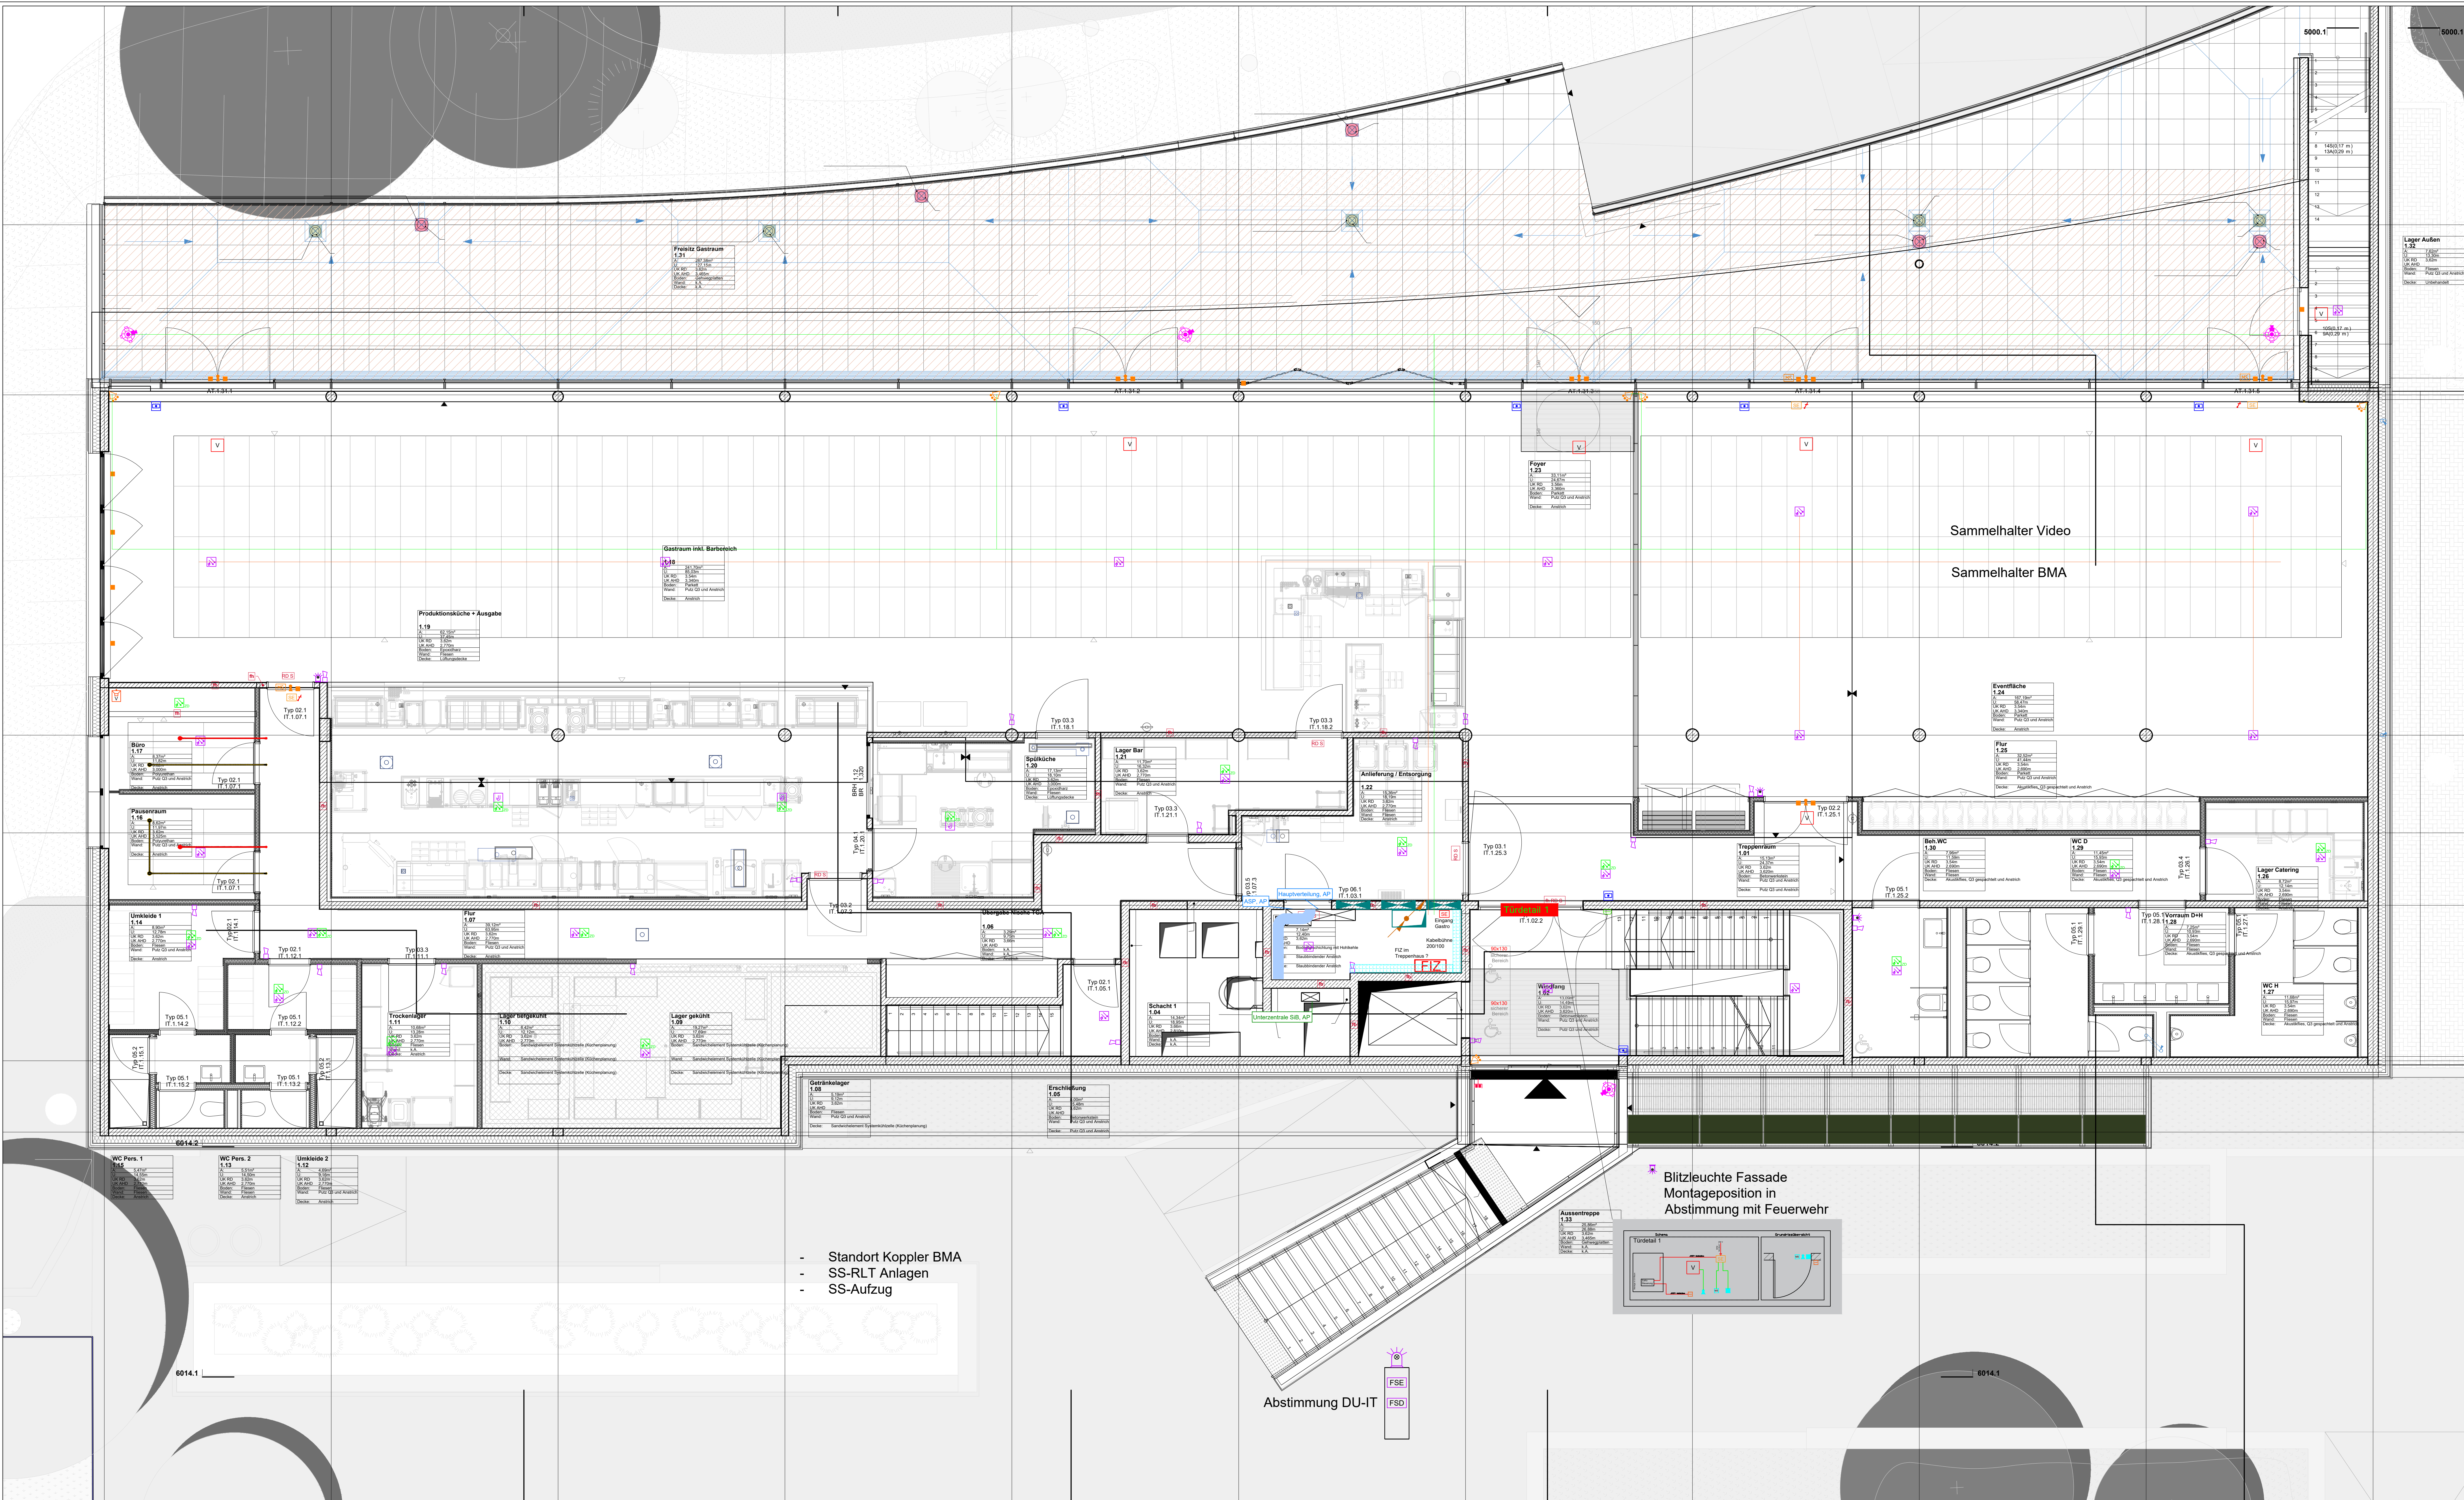

Die Trassendarstellung ist aus der Ausführungsplanung ELT übernommen.

- Standort Koppler BMA
- SS-RLT Anlagen
- SS-Aufzug

LEGENDE			
Symbol	Beschreibung	Symbol	Beschreibung
[F1]	Druckknopfhebel	[F2]	Feuertaster - Anzeigebildschirm
[F3]	Mechanischer Hebel	[F4]	Feuertaster - Bedientafel
[F5]	Melder in Zonenkabel	[F6]	Feuertaster-Informationszentrum
[F7]	Wärmehelber	[F8]	Signalgeber optisch - akustisch
[F9]	Brandmelder	[F10]	Akustischer Signalgeber
[F11]	Feuertaster - Schließsystem	[F12]	RAS System
[F13]	Feuertaster - Schließsystem	[F14]	Auswertereinheit
[F15]	Speed Dome Kamera 360°	[F16]	Signalgeber optisch
[F17]	PIR-Akktor	[F18]	Magnetkontakt
[F19]	Katzenkammer	[F20]	Fluchttür

e	AG	09.07.2026	Aktuelle Grundrisse hinterlegt
Index	Name	Datum	Beschreibung
Projekt:	Zooterrassen mit Savannenanlage Mülheimer Str. 277, 47058 Duisburg		
Darstellung:	Ausführungsplanung - Sicherheitstechnik 1. Obergeschoss		
Maßstab:	Name	Datum	
1:50	gez. AG	23.07.2026	
Blattgröße:	geprüft. MN	Projekt-Nr.	
DINA0	Zoot.ELT_5_GR_106_426 001		
TL-Plan GmbH Planungsbüro für technische Gebäudeausstattung u. Bauelemente Savannenweg 43 47059 Duisburg Mail: info@tl-plan.de Tel.: 0203 71399-22 Website: www.tl-plan.de			