


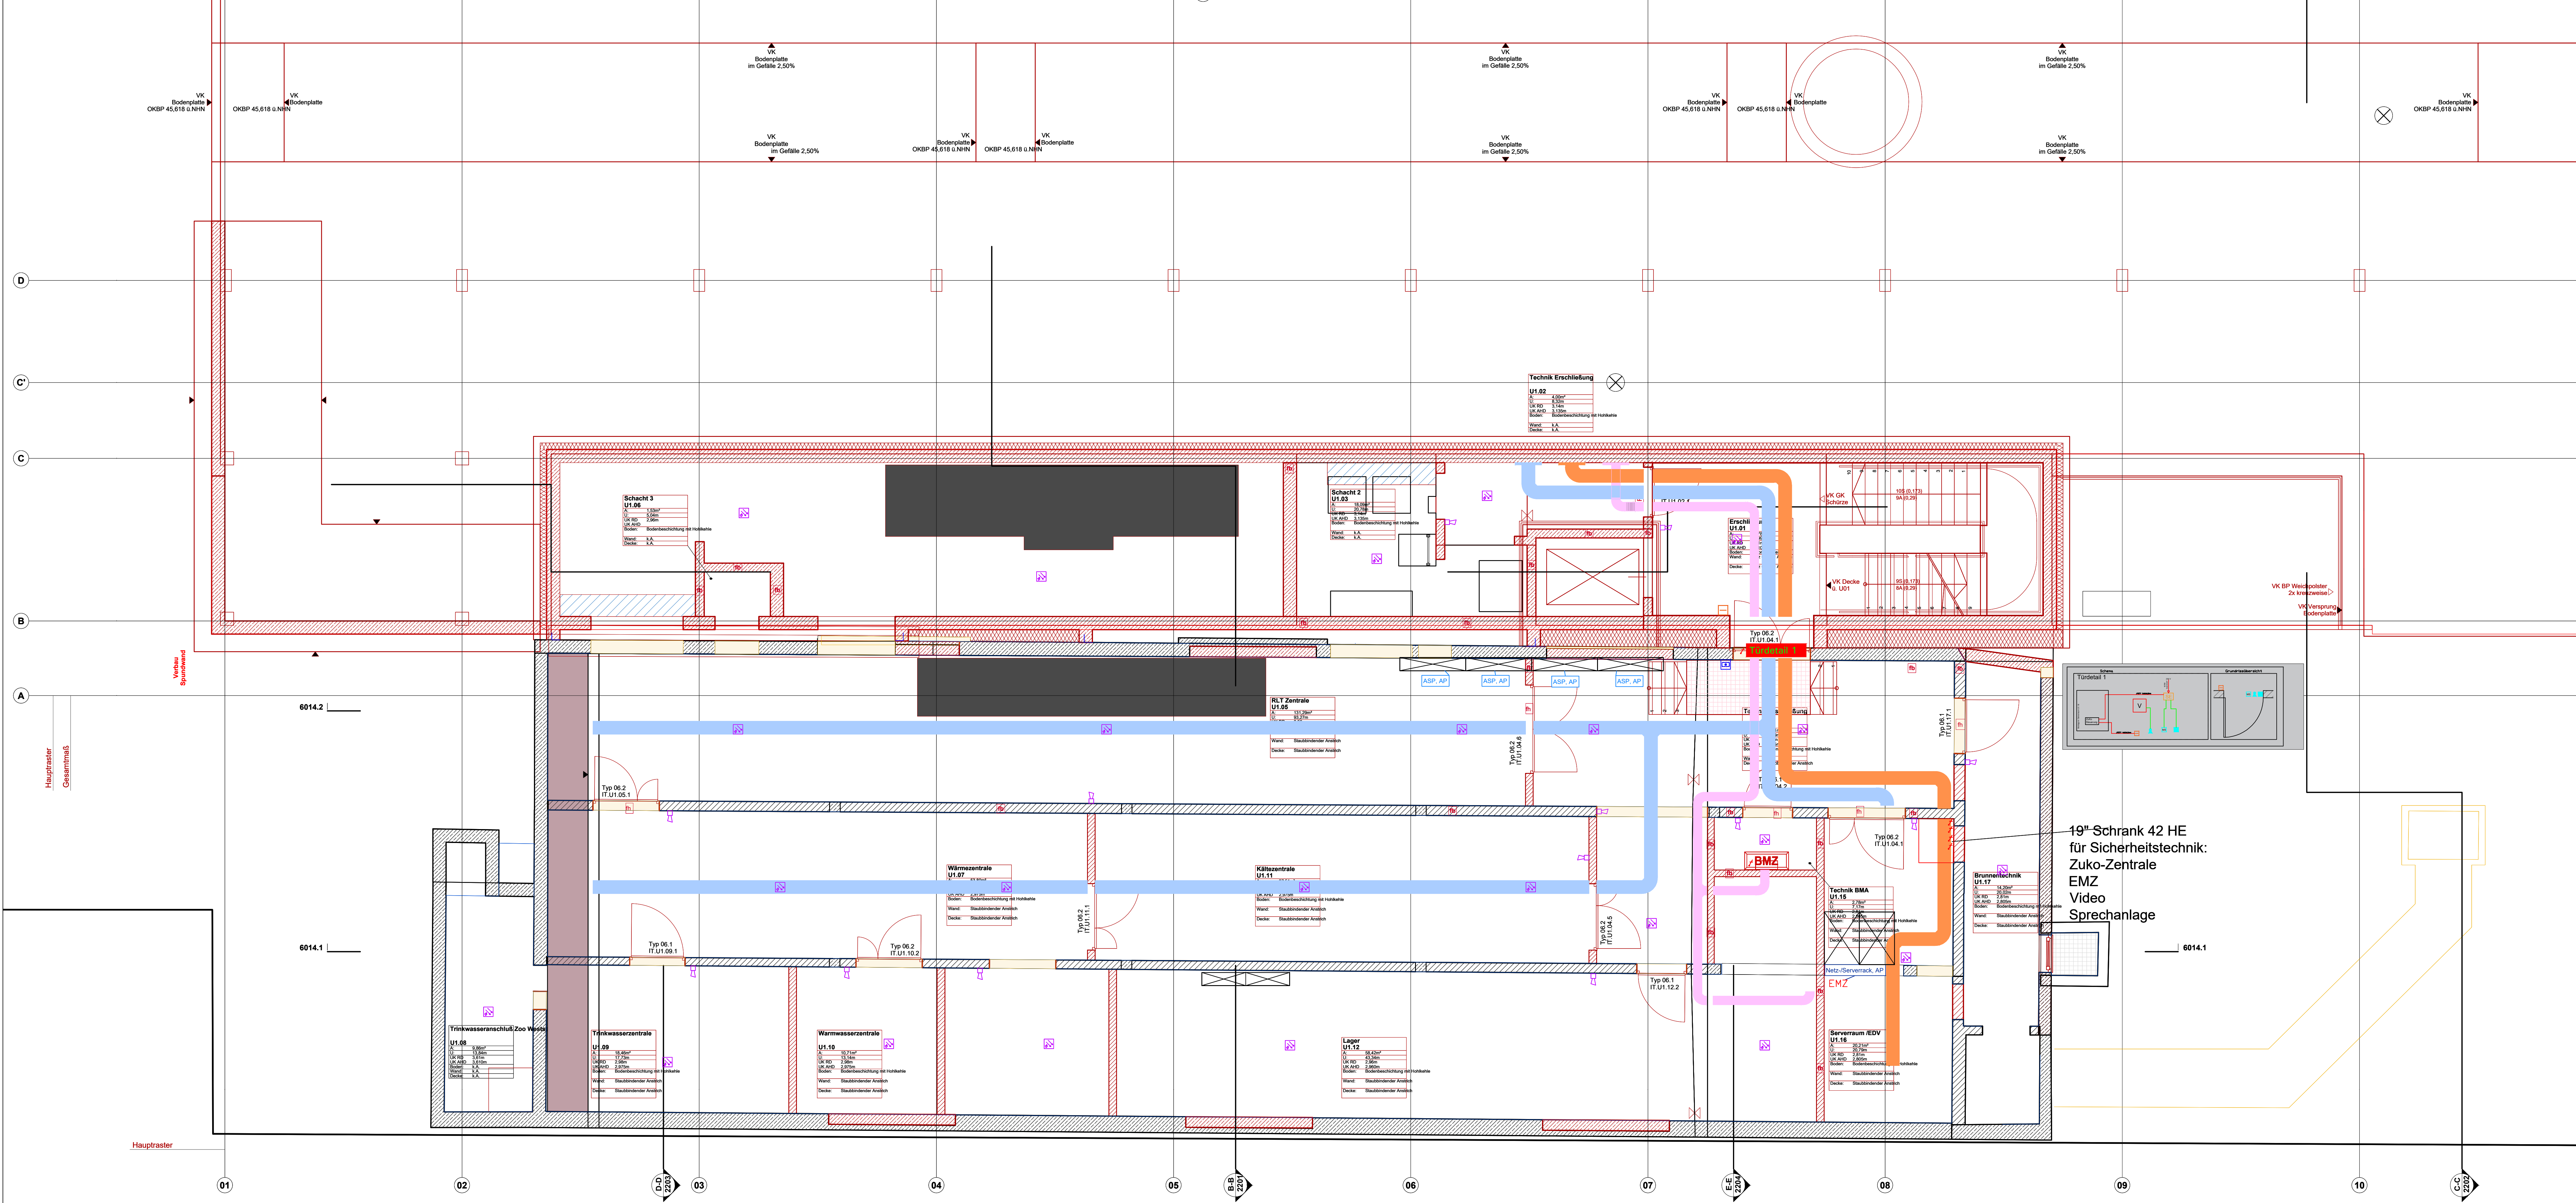

Die Trassendarstellung ist aus der Ausführungsplanung ELT übernommen.

Ansicht Süd

Die Trassendarstellung ist aus der Ausführungsplanung ELT übernommen.

Symbol	Beschreibung	Symbol	Beschreibung
	Druckknopfmelder		Feuerwehr - Anzeigetafel
	Mehrfachmelder		Feuerwehr - Bedienfeld
	Melder in Zweiseitendecke		Feuerwehrtelermeldungszentrum
	Wärmemelder		Signalgeber optisch - Befeuerung
	Brandmeldezentrale		Akustischer Signalgeber
	Feuerwehr - Schließpunkt		ADW (drahtloser Wärmemelder)
	Feuchtschalter		Außenbereich
	Fußbodenleuchte für hängende Böden		Regelungsbereich
	PIR-Melder		Magnetkontakt
	Kartenleser		Trichter
	Fluchttürterminal		Fluchttüröffner
	Gegensprechanlage		Motorschloss
	Gegensprechanlage mit Video		Steuereinheit für Motorschloss
			Wärmemelder
			Außenbereich

c	AG	09.07.2026	Aktuelle Grundrisse hinterlegt
Index	Name	Datum	Beschreibung
Projekt:	Zooterrassen mit Savannenanlage Mülheimer Str. 277, 47058 Duisburg		
Darstellung:	Ausführungsplanung - Sicherheitstechnik Untergeschoss		
Maßstab:	Name	Datum	
1:50	gez. AG	09.07.2026	
Blattgröße:	Zeichn.-Nr.	Projekt-Nr.	
DINA2	Zoot.ELT_5_GR_U1_c	25-024	

TL-Plan GmbH

Planungsbüro für technische Gebäudetechnik und Bauelemente
Mail: info@tl-plan.de | Tel.: 0202 71389-22
Website: www.tl-plan.de