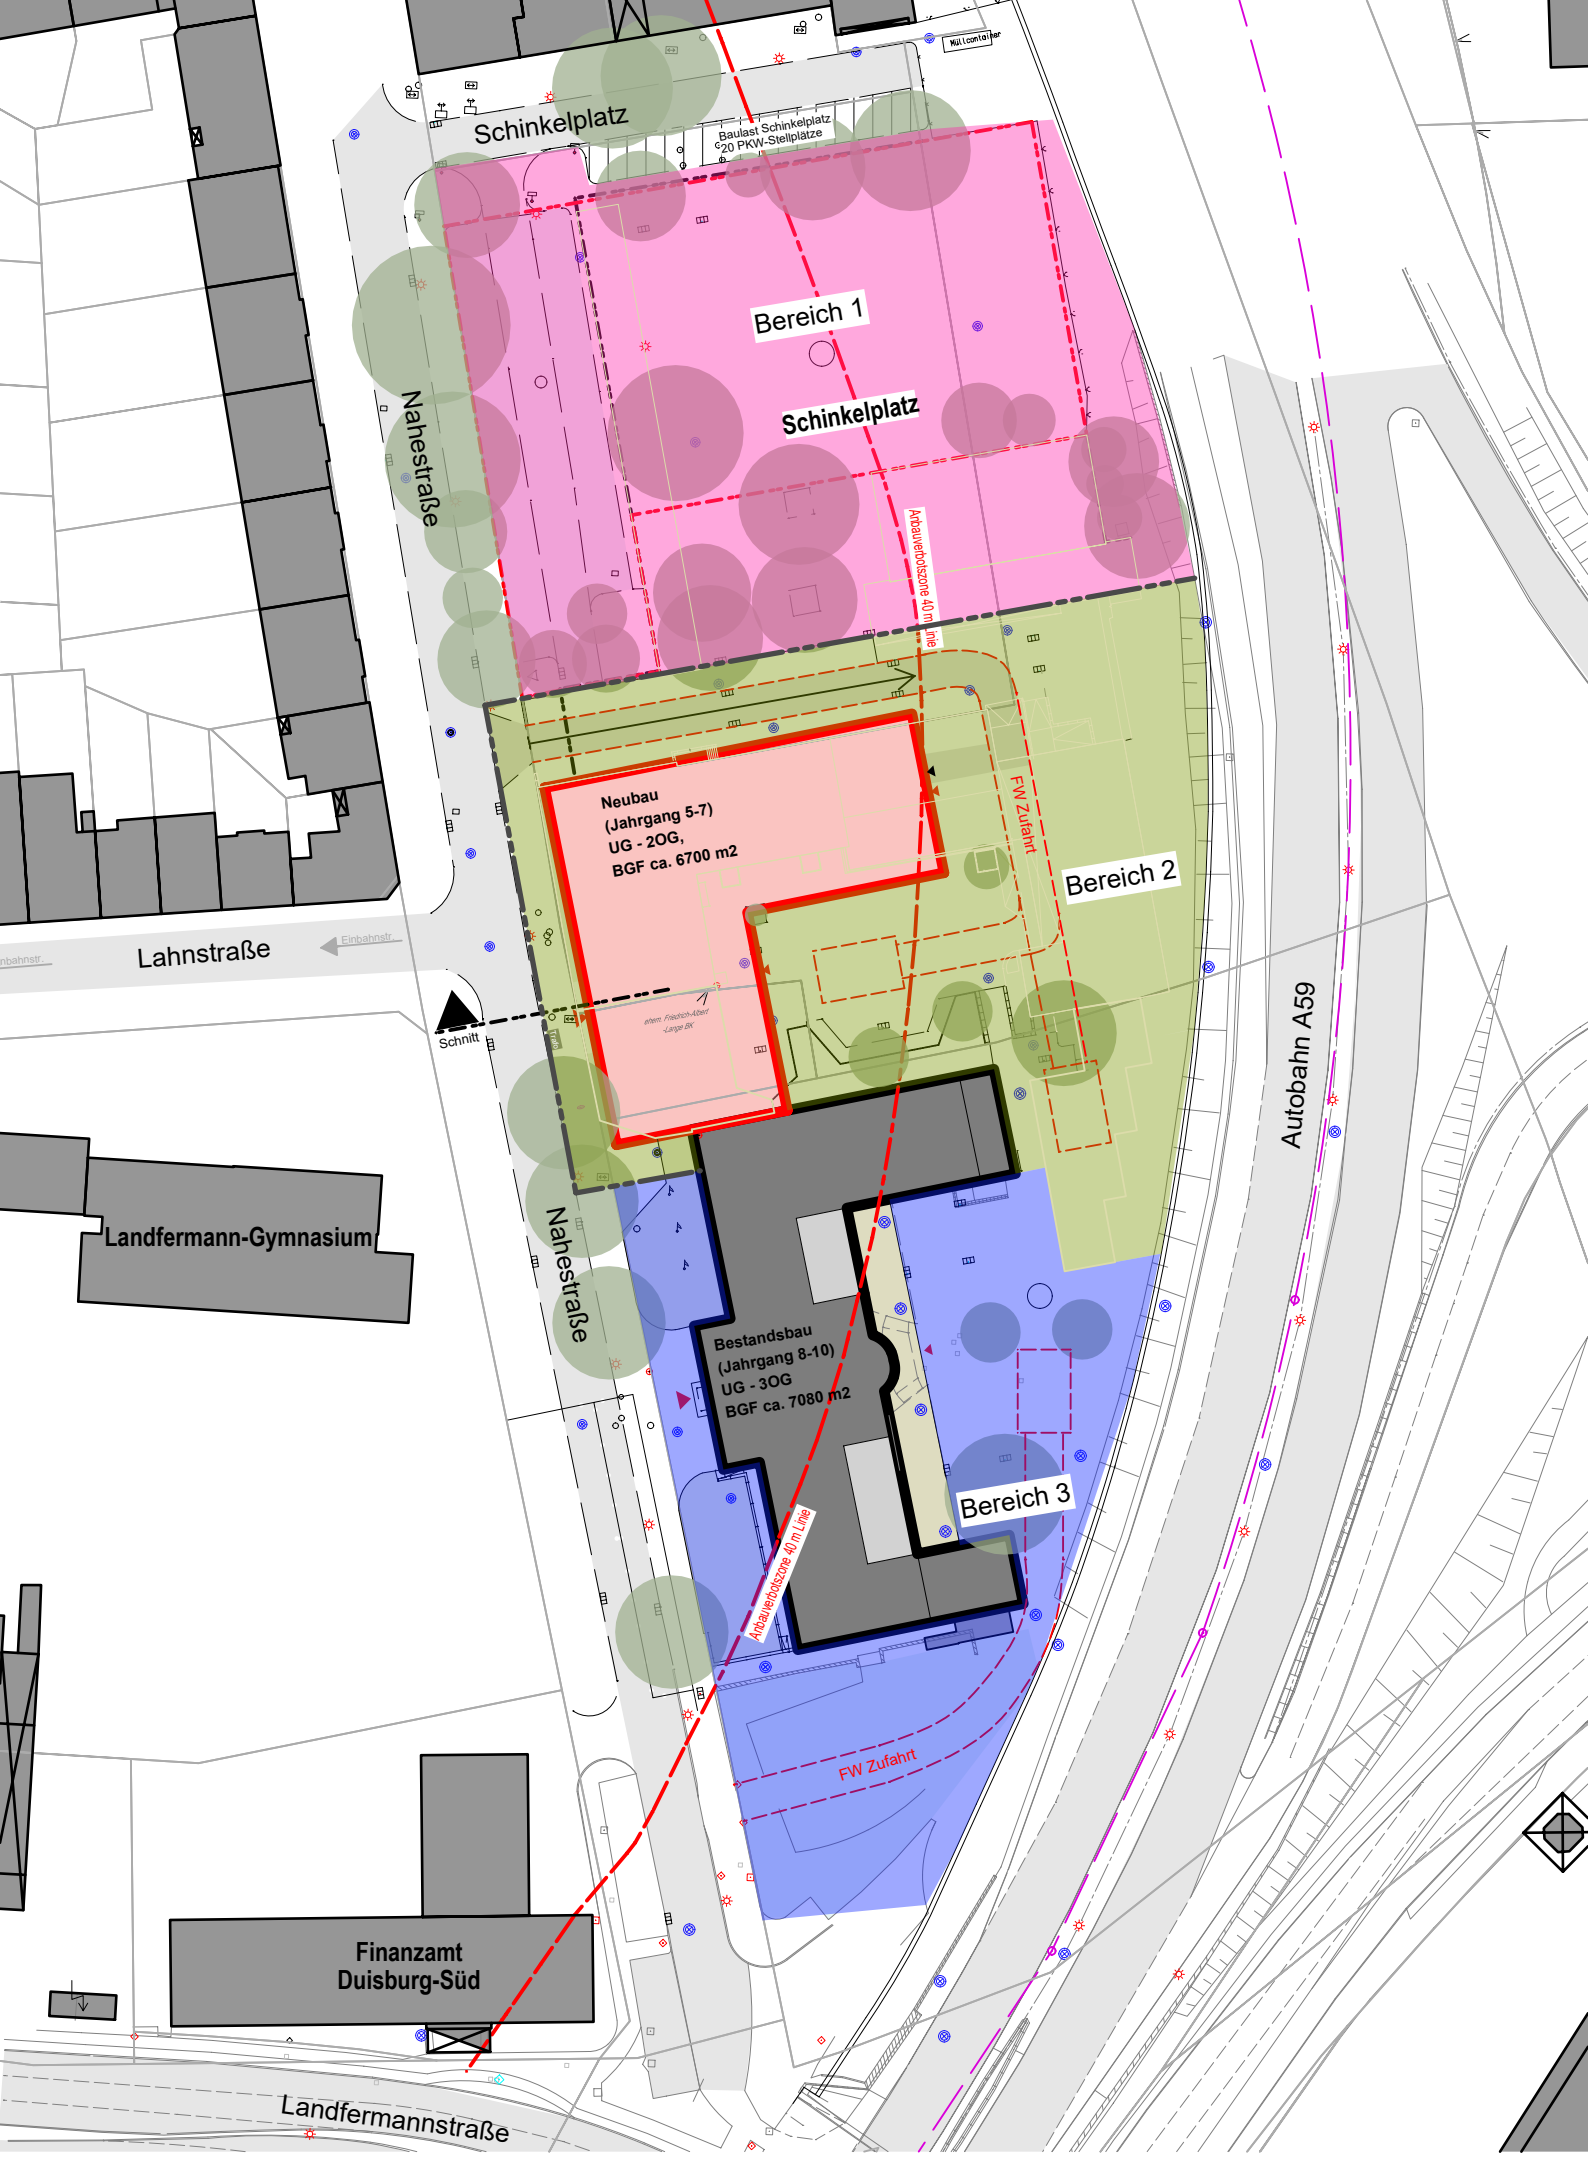


Lageplan mit verschiedenen Bereiche - 1:1000 auf A4