
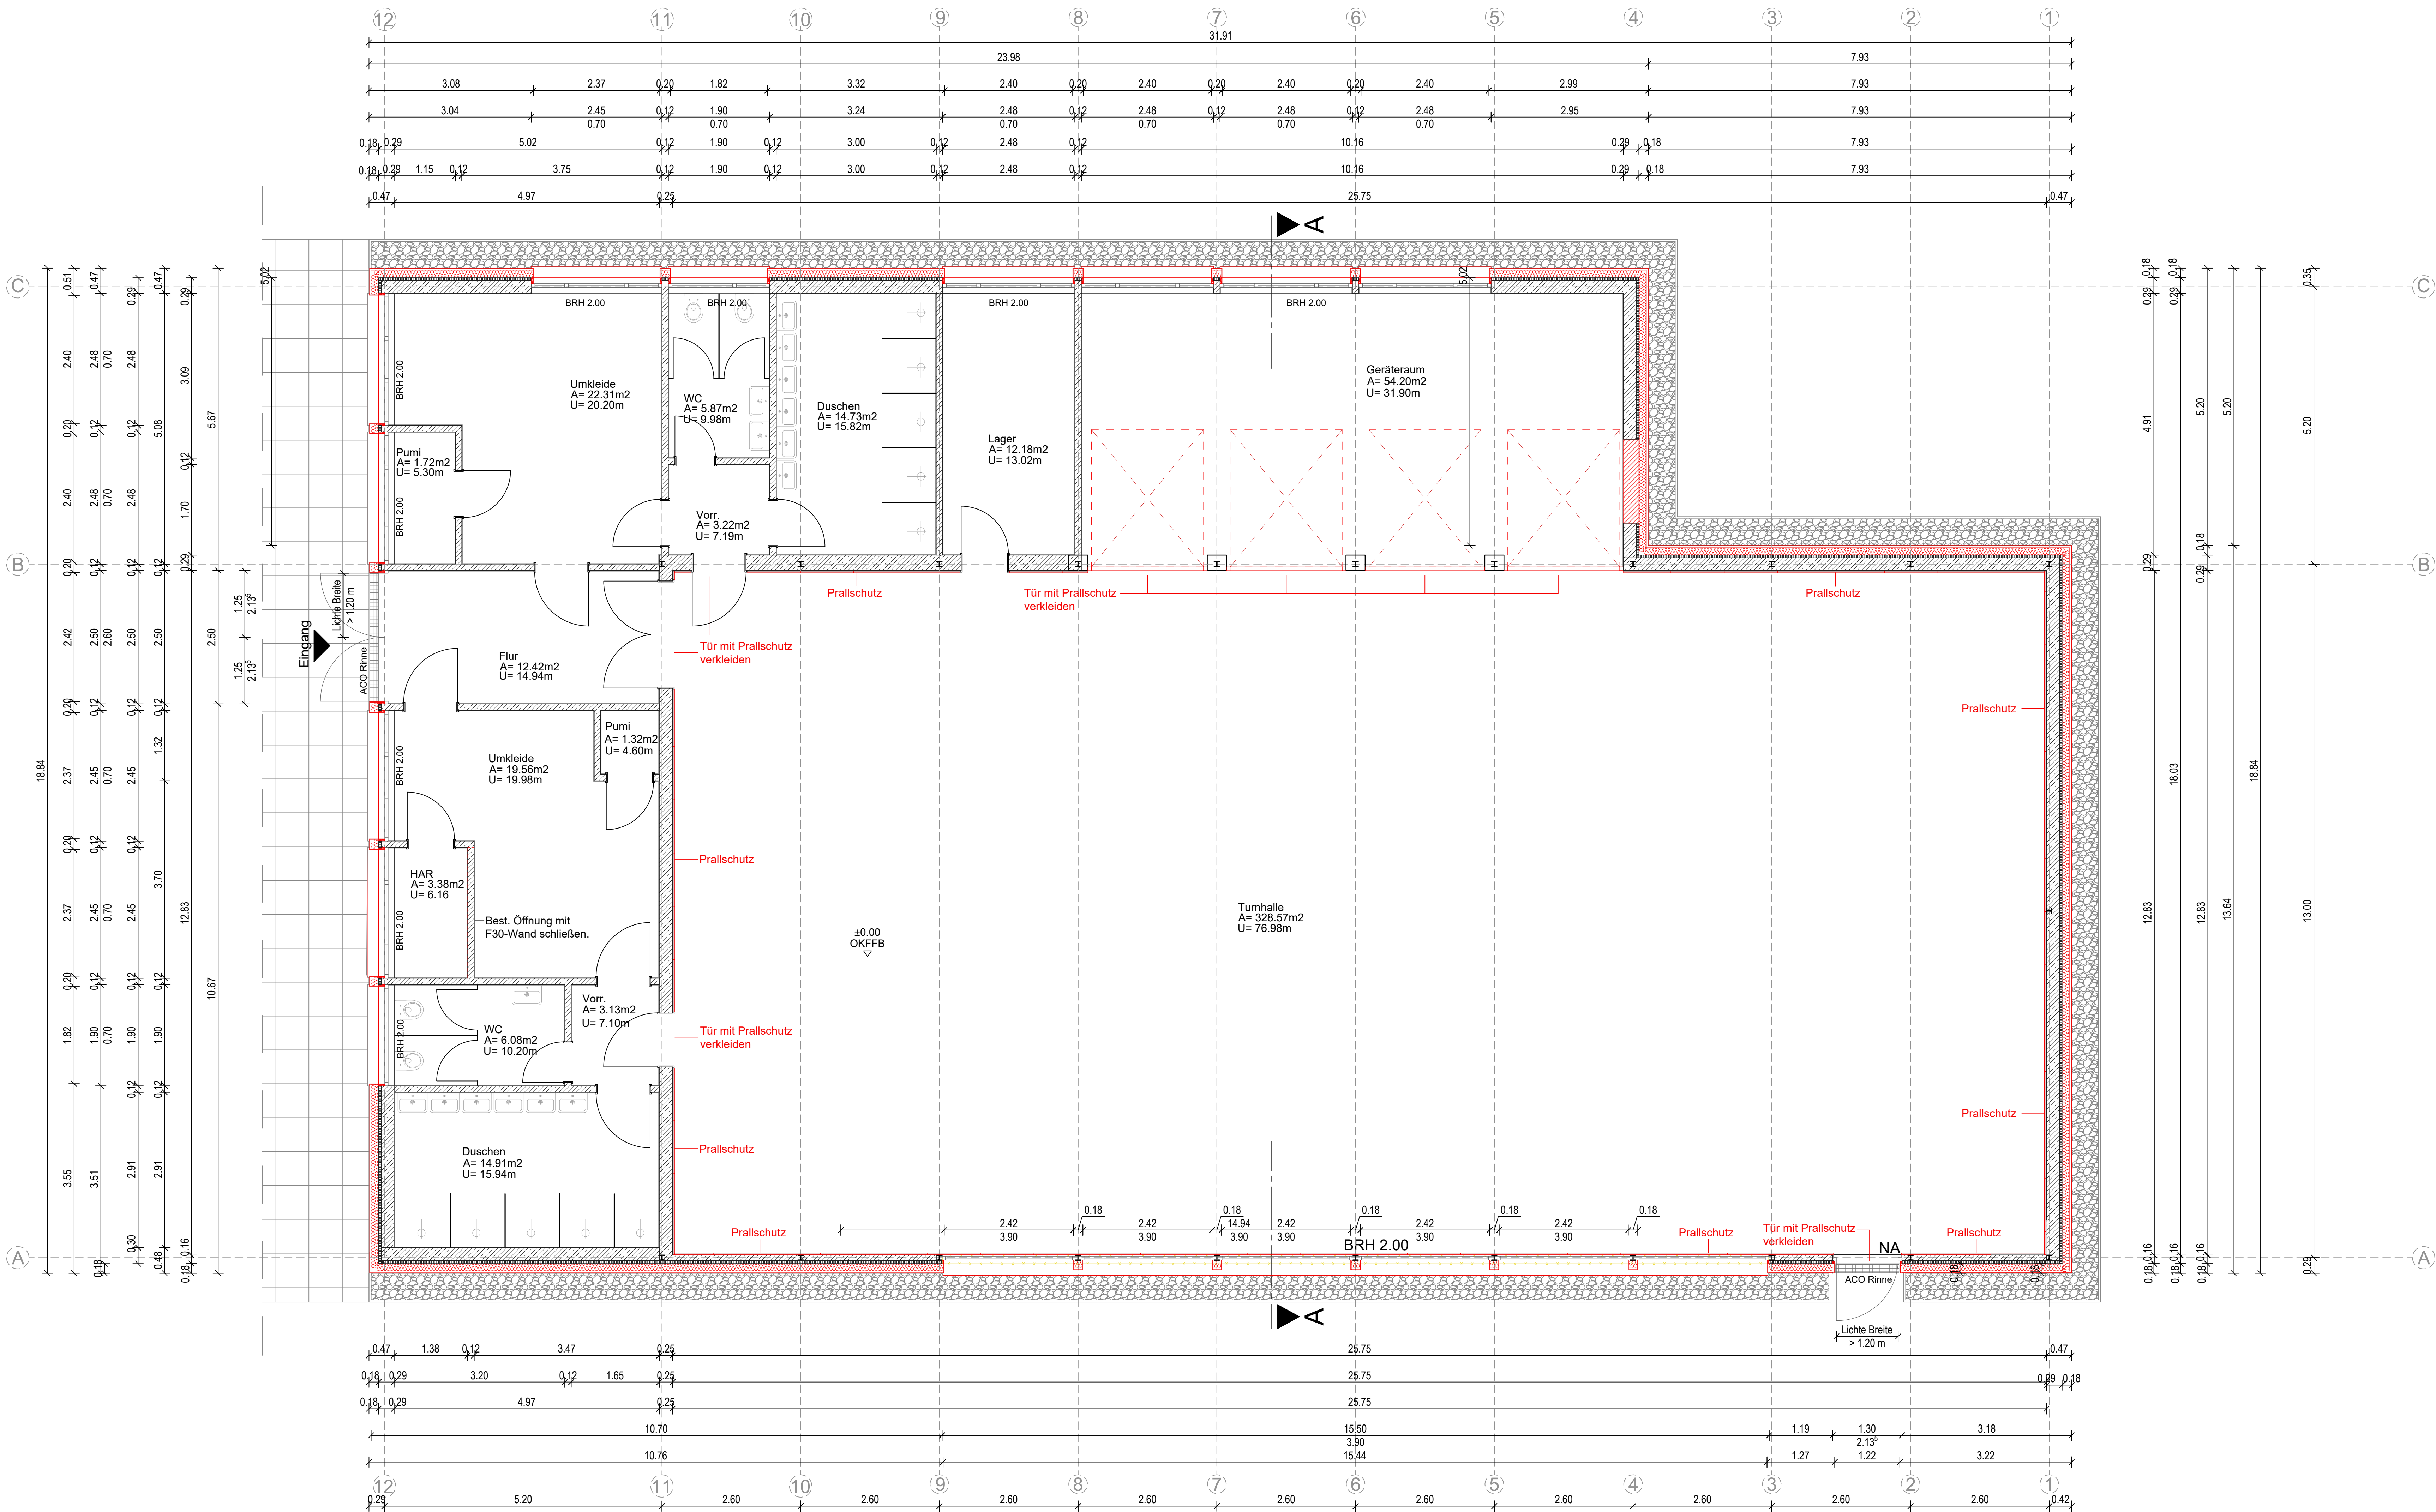


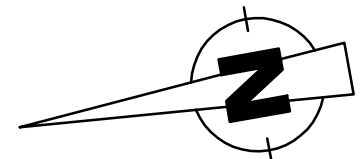

Legende

	Stahlbeton (STB)		Wärmelämmung
	WU-Beton (STB-WU)		Bodenbruch
	Beton unbewehrt (BU)		Wanddurchbruch
	Mauerwerk, tragend		Wandschutz
	Mauerwerk, nicht tragend		OKFF
	Bestandswand		OKRD
	Stahlbeton-Fertigteil		Höhenkote (Grundriss)
	Änderungswolke		Prallschutz
	Vorgehängte hinterlüftete Fassade mit HPL-Platten		ACO Rinne
	Sparkliner		
	Sandwichpaneel		
	FischerTHERM DL160		

Index	Datum	Änderung	Name
-------	-------	----------	------

Ausführungsplanung

Entwurfsverfasser:

Bauherr: Sondervermögen Immobilien (SVI)
Schifferstraße 190
47059 Duisburg

Bauvorhaben: Turnhalle Lilientalstraße
28-32 in 47059 Duisburg-Neudorf
Gemarkung : /
Flur : /
Flurstück : /

Planinhalt: Grundriss Erdgeschoss

Datum / Unterschrift / Bauvorlagenberechtigter

Maßstab:	Datum:	Gezeichnet:	Projektr.:	Plannr.:
1:50	05.10.2026	A.K.	26.016	03

Weitergabe und Vervielfältigung dieser Zeichnung sowie die Verwendung ihres Inhaltes ist nicht gestattet, soweit nicht ausdrücklich zugestanden. Zwischenhandlungen verpflichten zu Schadensersatz.