


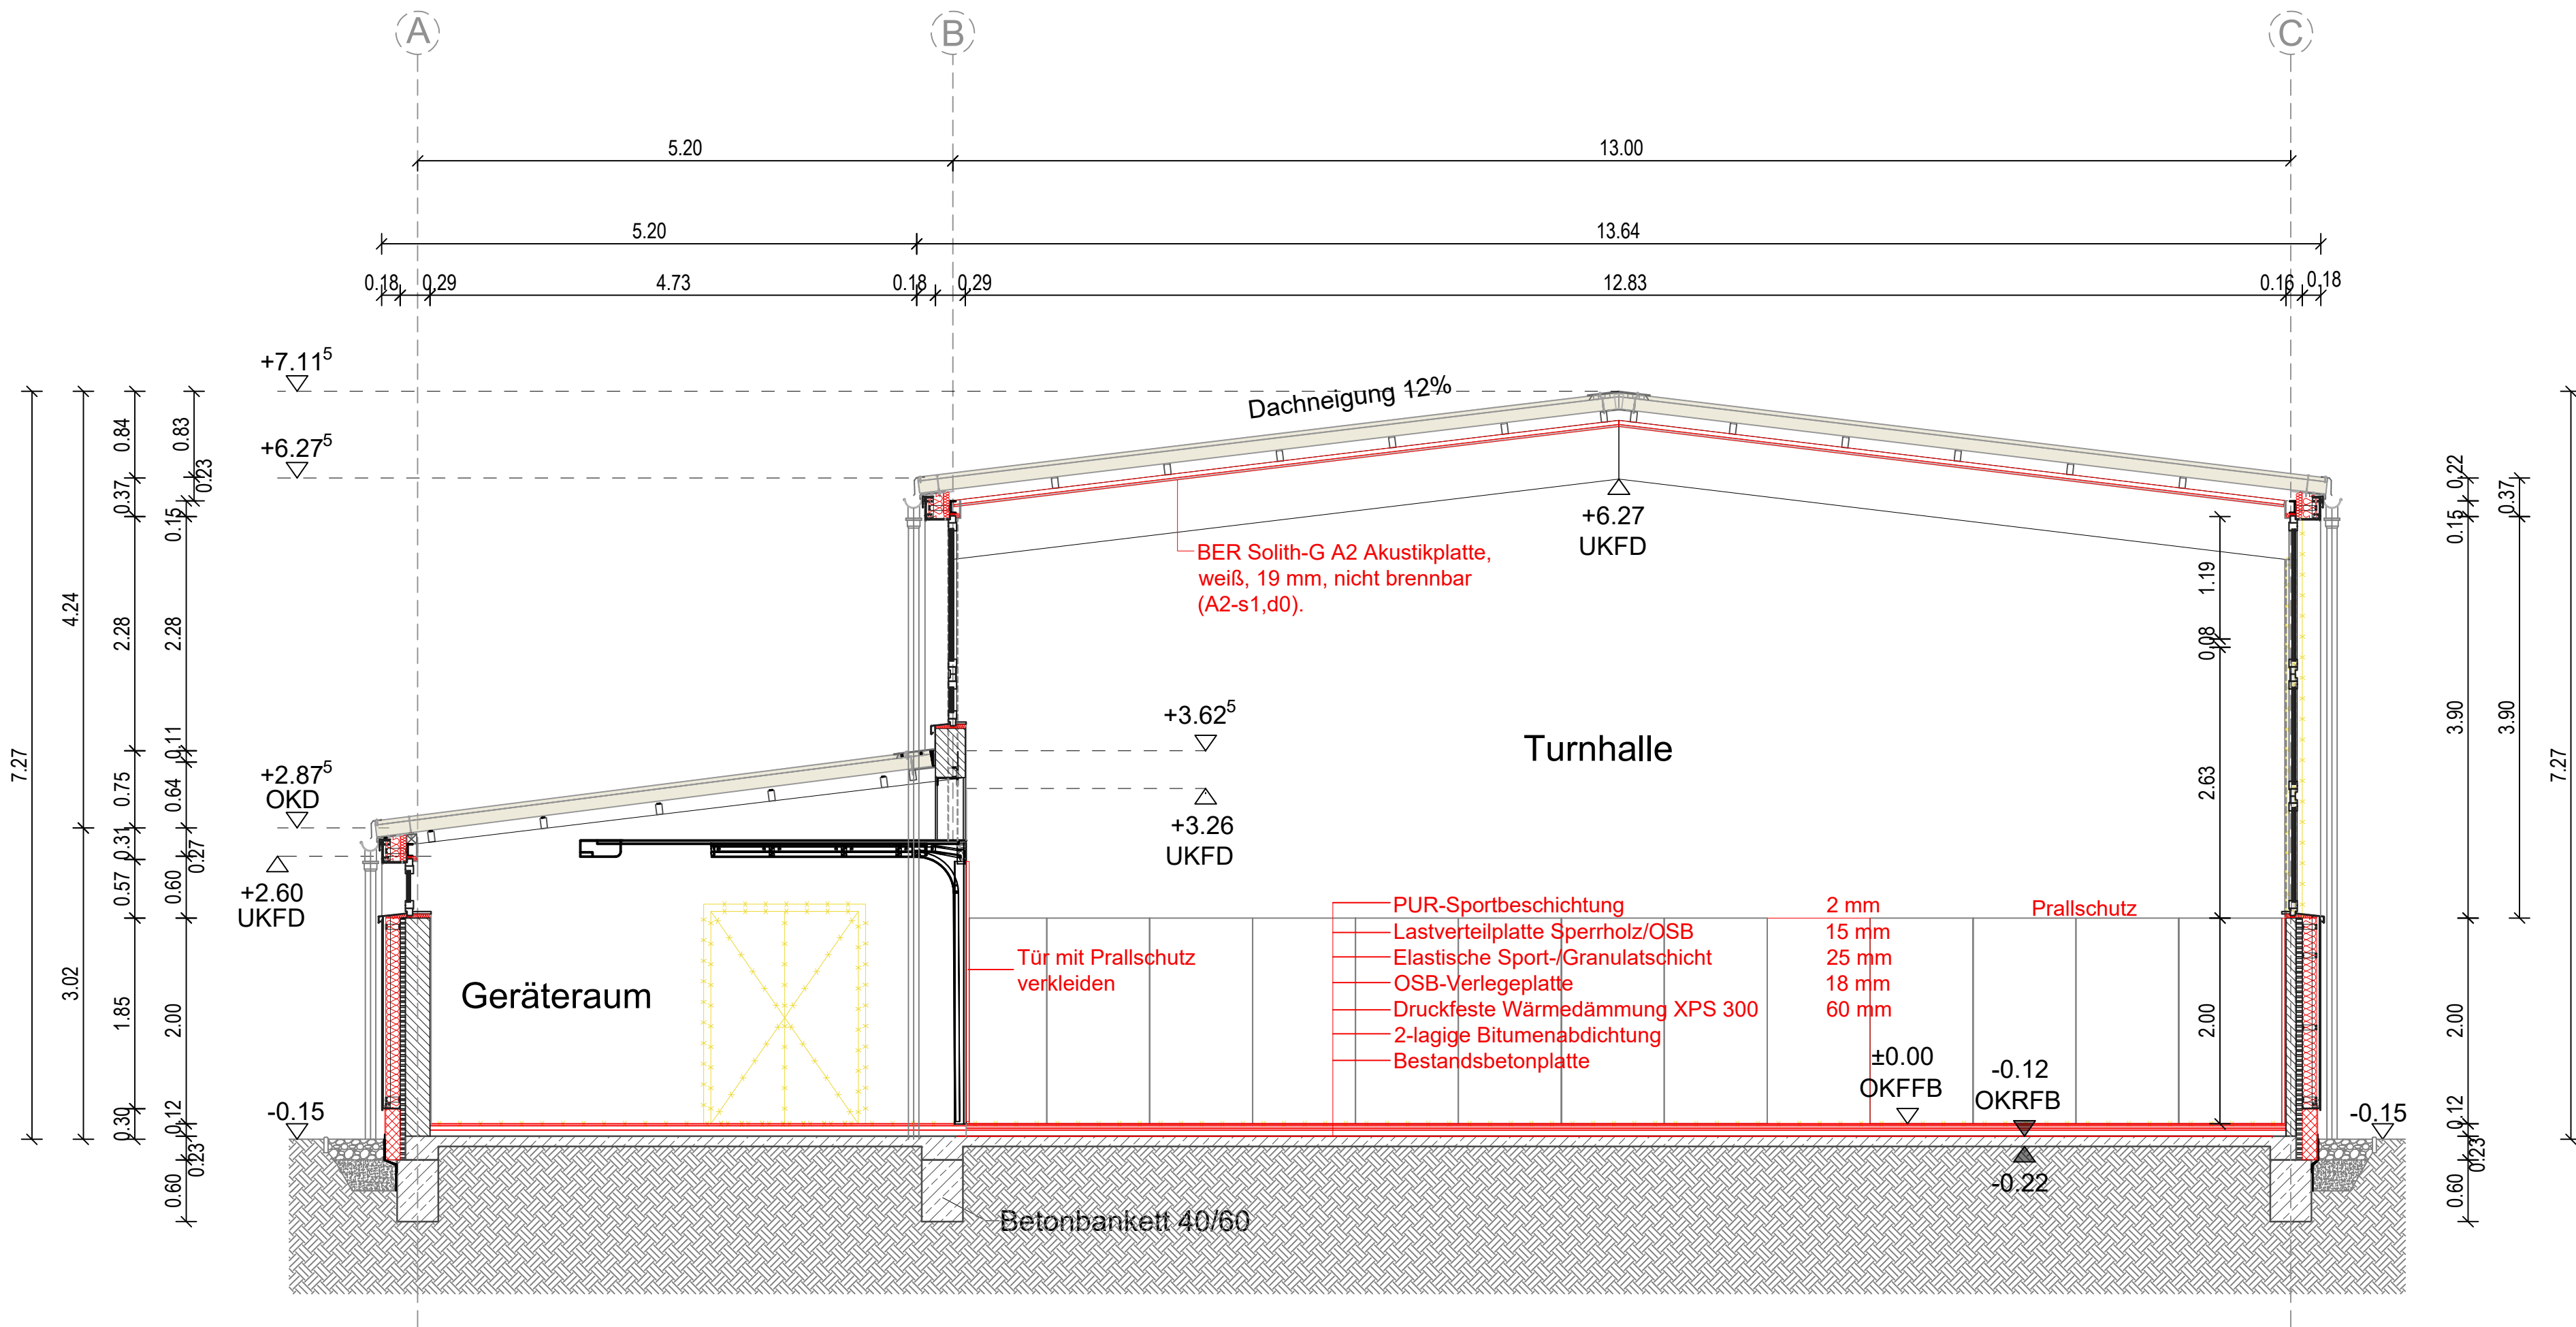

Legende	
	Stahlbeton (STB)
	WU-Beton (STB-WU)
	Beton unbewehrt (BU)
	Mauerwerk, tragend
	Mauerwerk, nicht tragend
	Bestandswand
	Stahlbeton-Fertigteil
	Änderungswolke
	Vorgehängte hinterlüftete Fassade mit HPL-Platten
	Sparklinker
	Sandwichpaneel FischerTHERM DL160
	Wärmedämmung
	Wärmedämmung
	Bodendurchbruch
	Deckendurchbruch
	Wanddurchbruch
	Wandschlitz
	Höhenkote (Grundriss)
	OKFF
	OKRD
	Prallschutz
	ACO Rinne

Index	Datum	Änderung	Name


Ausführungsplanung

Entwurfsverfasser:

Bauherr:	Sondervermögen Immobilien (SVI) Schifferstraße 190 47059 Duisburg
Bauvorhaben:	Turnhalle Lilientalstraße 28-32 in 47059 Duisburg-Neudorf Gemarkung : / Flur : / Flurstück : /
Planinhalt:	Schnitt A-A

Datum / Unterschrift / Bauvorlagenberechtigter

Maßstab:	Datum:	Gezeichnet:	Projektnr.:	Plannr.:
1:50	05.10.2026	A.K	26.016	04

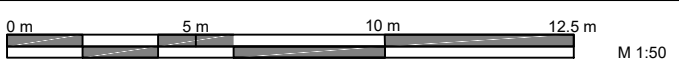

Weitergabe und Vervielfältigung dieser Zeichnung sowie die Verwendung ihres Inhaltes ist nicht gestattet, soweit nicht ausdrücklich zugestanden. Zuwiderhandlungen verpflichten zu Schadensersatz.