


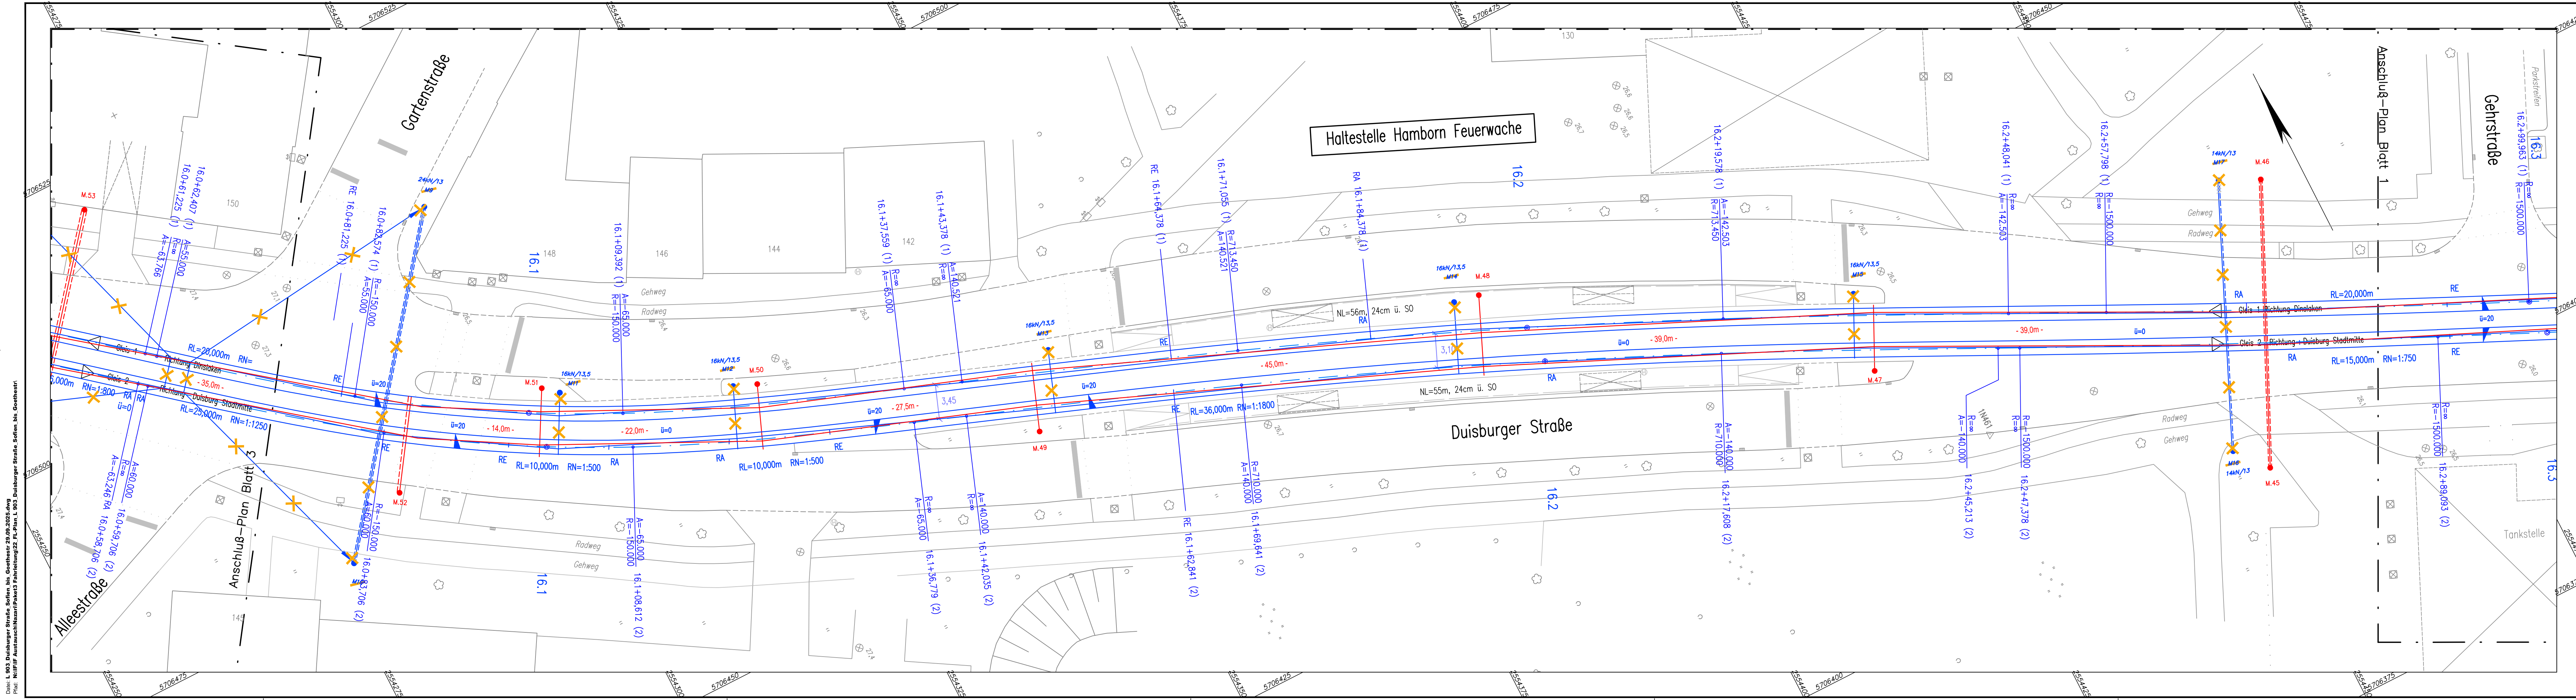

Legende:

- Bestandsmast (Demontage)
- Bestandsmast (Bleibt im Bestand)
- Achtkantmast (Neu)
- Peinermast (Neu)

OBERLEITUNGS-REGELZEICHEN		OBERLEITUNGS-REGELZEICHEN		OBERLEITUNGS-REGELZEICHEN	
Symbol	Benennung	Symbol	Benennung	Symbol	Benennung
	Mast		Feit-Abfangung für FD oder bzw. und TS		Einspeisungs-Lastschalter im Schaltkasten
	Gemeinschaftsmast		Gewicht-Abfangung für FD oder bzw. und TS		Kupplungs-Lastschalter im Schaltkasten
	Profil-Mast		Gewicht-Abfangung für FD und Feit-Abfang. für TS		Einspeiseschalter
	Quadratrohr-Mast		Feder-Abfangung für FD oder bzw. und TS		Kupplungsschalter
	Achtkantmast		Festpunkt (Fixpunkt)		Kathodenfallableiter
	Achtkantmast mit Beleuchtung		vorhandene Verspannung		Hörerbitzableiter
	Mast mit Anker		Querfeld mit 2 Richtseilen		Tiefenerder
	Mast mit Radabweiser		Kurvenzug für FD bzw. TS		Bahnerde
	Wandeisen vorhanden		Kurvenzug für FD und TS		Streckentrenner
	Mastvorderkante im Querfeld		Ausleger		Elektrische Verbindung
	Mittelmast		Doppelousieger		FD-Kontakt
	Mast mit Aufsatz		Beiseil		Signal
	Portal		Seilgleiter		-
	Richtseilfeder		Signalverspannung		geplante Verspannung
			Erdkabel		Bleibt im Bestand

DVG Duisburger Verkehrsgesellschaft AG

Straßenbahnlinie 903

Entwurfsplanung

Fahrleitungsplan
Fahrleitungserneuerung Duisburger Straße
Bereich Sofienstraße bis Goethestraße Blatt 2

Abteilung IF	Gez./Bearb.	Datum	Name
	Geprüft	10.05.2023	Reimann / Müller
Betriebsleiter	Maßstab	1:250	Adler
	Plan Nr. DuS/2/203_FL-PL	Stadtbahnnetz	Anlage

4