


D:\proj\1_903 Duisburger Straße, Sofien bis Goethestr\07_07_2023.dwg
Proj: KIP\IFP Austausch\Neuarbeit\Projekt3 Fahrleitung\25_FL-Plan_1_903 Duisburger Straße, Sofien bis Goethestr\1

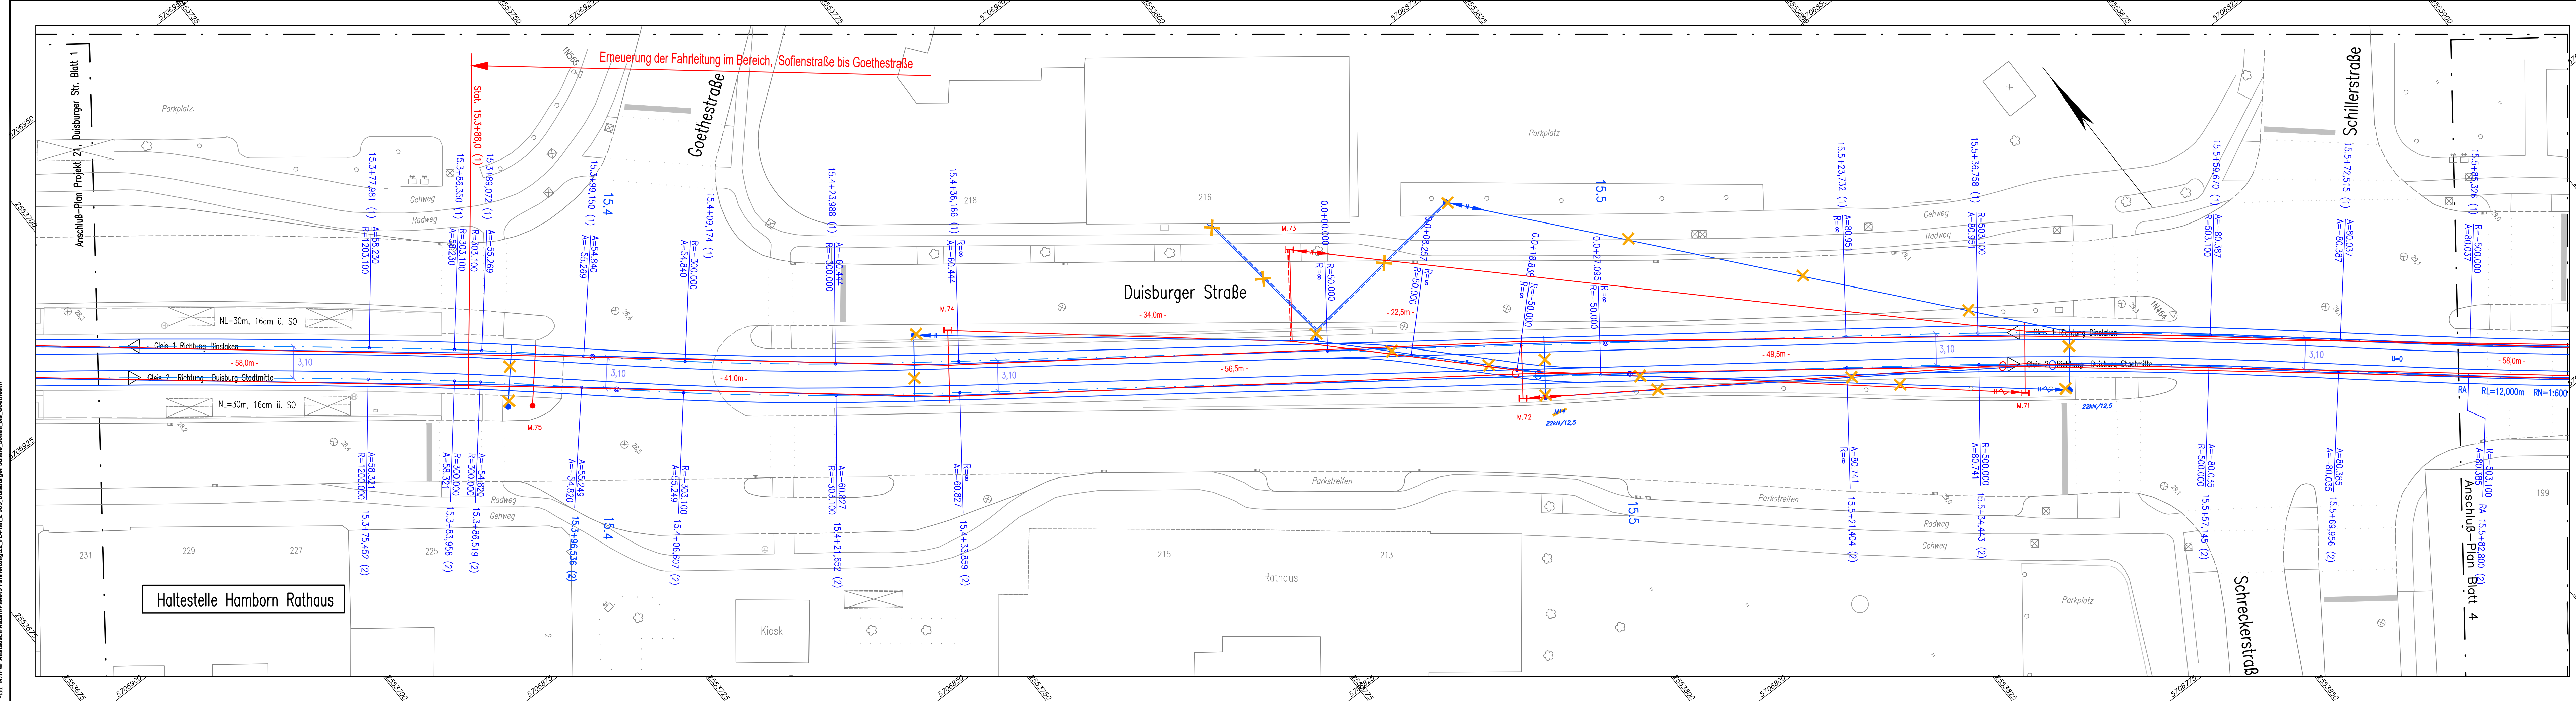

Legende:

- Bestandsmast (Demontage)
- Bestandsmast (Bleibt im Bestand)
- Achtkantmast (Neu)
- Peinermast (Neu)

OBERLEITUNGS-REGELZEICHEN		OBERLEITUNGS-REGELZEICHEN		OBERLEITUNGS-REGELZEICHEN	
Symbol	Benennung	Symbol	Benennung	Symbol	Benennung
●	Mast	—	Fest-Abhängung für FD oder bzw. und TS	⊠	Einseilungs-Lastschalter im Schaltkasten
●	Gemeinschaftsmast	—	Gewichts-Abhängung für FD oder bzw. und TS	⊠	Kupplungs-Lastschalter im Schaltkasten
—	Profil-Mast	—	Gewichts-Abhängung für FD und Fest-Abhäng. für TS	⊠	Einseilerschalter
—	Quadratrohr-Mast	—	Feder-Abhängung für FD oder bzw. und TS	⊠	Kupplungsschalter
●	Achtkantmast	—	Festpunkt (Fixpunkt)	⊠	Kathodenfallableiter
●	Achtkantmast mit Beleuchtung	—	vorhandene Verspannung	⊠	Hörnerblitzableiter
—	Mast mit Anker	—	Querfeld mit 2 Richtseiten	⊠	Tiefenerder
—	Mast mit Radabweiser	—	Kurvenzug für FD bzw. TS	⊠	Bohrerde
—	Wandseilen vorhanden	—	Kurvenzug für FD und TS	⊠	Streckentrenner
—	Mastvorderkante im Querfeld	—	Ausleger	⊠	Elektrische Verbindung
—	Mittelmast	—	Doppelausleger	⊠	FD-Kontakt
—	Mast mit Aufsatz	—	Beiseil	⊠	Signal
—	Portal	—	Seilgleiter	—	—
—	Richtseilfeder	—	Signalverspannung	—	geplante Verspannung
		—	Erdkabel	—	Bleibt im Bestand

DVG // Duisburger Verkehrsgesellschaft AG

Straßenbahnlinie 903 Entwurfsplanung

Fahrleitungsplan
Fahrleitungserneuerung Duisburger Straße
Bereich Sofienstraße bis Goethestraße Blatt 5

Abteilung IF	Datum	Name
16.05.2023 Brockmann	Gez./Bearb. 10.05.2023	Reimann / Müller
	Geprüft 10.05.2023	Adler
	Maßstab 1:250	Stadtbahnnetz
	Plan Nr.DuS/2/203_FL-PL	Anlage 4