


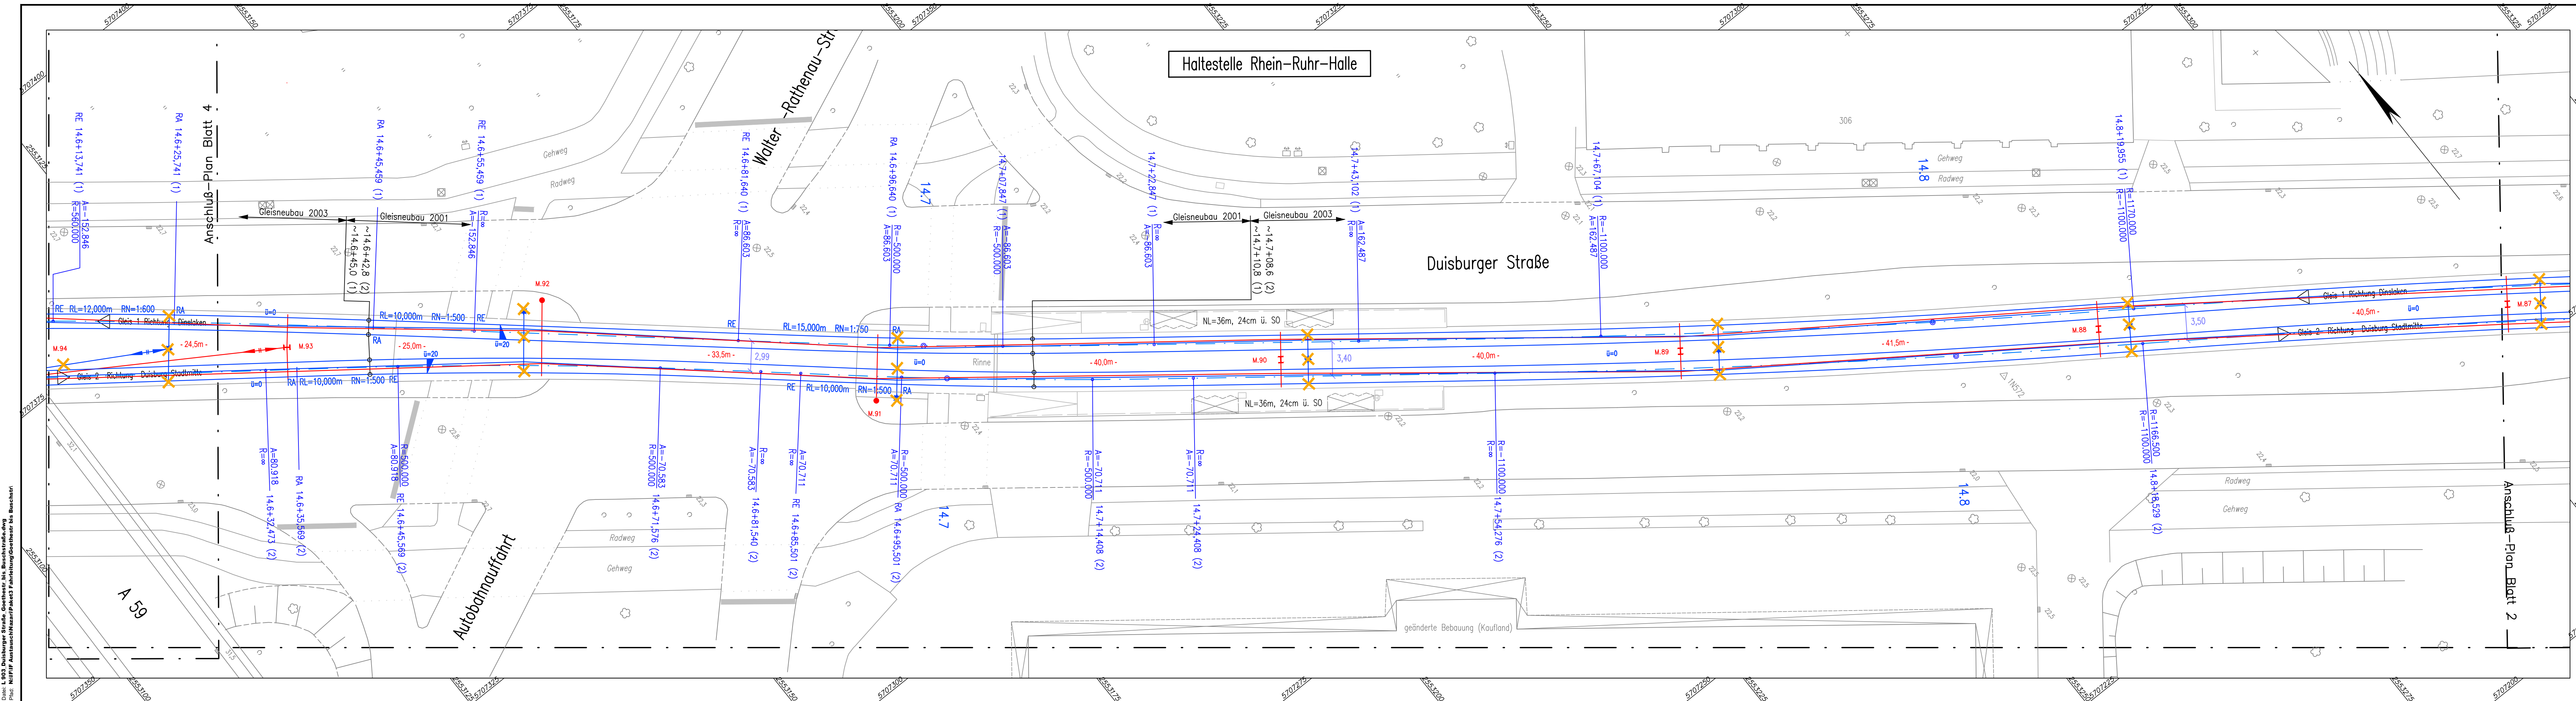

- Legende:
- Bestandsmast (Demonlage)
 - Bestandsmast (Bleibt im Bestand)
 - Achtkantmast (Neu)
 - Peinermast (Neu)

OBERLEITUNGS-REGELZEICHEN		OBERLEITUNGS-REGELZEICHEN		OBERLEITUNGS-REGELZEICHEN	
Symbol	Benennung	Symbol	Benennung	Symbol	Benennung
	Mast		Fest-Abfangung für FD oder bzw. und TS		Einspeisungs-Lastschalter im Schaltkasten
	Gemeinschaftsmast		Gewichts-Abfangung für FD oder bzw. und TS		Kupplungs-Lastschalter im Schaltkasten
	Profil-Mast		Gewichts-Abfangung für FD und Fest-Abfang. für TS		Einspeiseschalter
	Quadratrohr-Mast		Feder-Abfangung für FD oder bzw. und TS		Kupplungsschalter
	Achteckmast		Festpunkt (Fixpunkt)		Kathodenfallableiter
	Achteckmast mit Beleuchtung		vorhandene Verspannung		Hörerbilzableiter
	Mast mit Anker		Querfeld mit 2 Richtseiten		Tiefenerder
	Mast mit Rodabweiser		Kurvenzug für FD bzw. TS		Bohrerde
	Wandseisen vorhanden		Kurvenzug für FD und TS		Streckentrenner
	Mastvorderkante im Querfeld		Ausleger		Elektrische Verbindung
	Mittelmast		Doppelausleger		FD-Kontakt
	Mast mit Aufsatz		Beisel		Signal
	Portal		Seilgleiter		-
	Richtseilfeder		Signalverspannung		geplante Verspannung
			Erdkabel		bleibt im Bestand

DVG // Duisburger Verkehrsgesellschaft AG

Straßenbahnlinie 903 Entwurfsplanung

Fahrleitungsplan
Fahrleitungserneuerung Duisburger Straße
Bereich Goethestraße bis Buschstraße Blatt 3

Abteilung IF	Gez./Bearb.	Datum	Name
	Geprüft	06.06.2023	Reimann / Müller
Betriebsleiter	Maßstab	1:250	Adler
	Plan Nr. DuS/2/203_FL-PL	Stadtbahnnetz	Anlage 4