


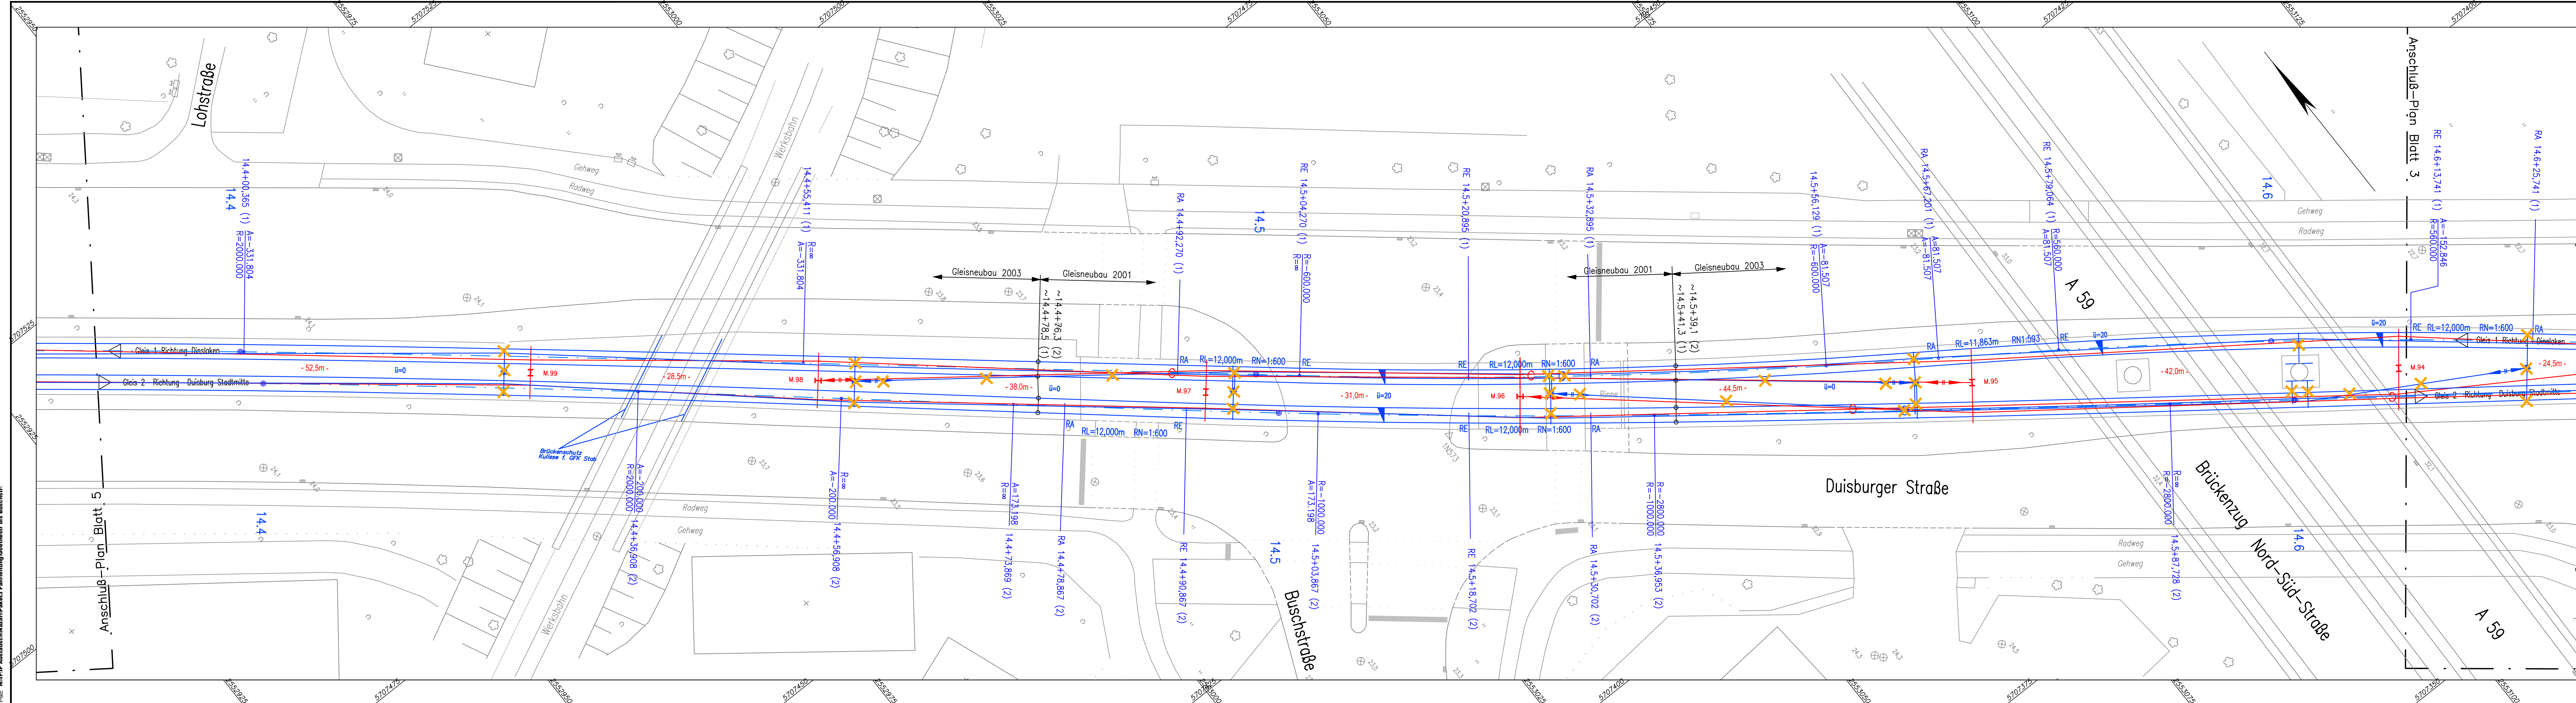

- Legende:
- Bestandsmast (Demonlage)
  - Bestandsmast (Bleibt im Bestand)
  - Achtkantmast (Neu)
  - Peinermast (Neu)

| OBERLEITUNGS-REGELZEICHEN |                              | OBERLEITUNGS-REGELZEICHEN |                                                | OBERLEITUNGS-REGELZEICHEN |                                           |
|---------------------------|------------------------------|---------------------------|------------------------------------------------|---------------------------|-------------------------------------------|
| Symbol                    | Benennung                    | Symbol                    | Benennung                                      | Symbol                    | Benennung                                 |
|                           | Mast                         |                           | Fest-Abfangung für FD oder bzw. und TS         |                           | Einspeisungs-Lastschalter im Schalkkasten |
|                           | Gemeinschaftsmast            |                           | Gewichts-Abfangung für FD oder bzw. und TS     |                           | Kupplungs-Lastschalter im Schalkkasten    |
|                           | Profil-Mast                  |                           | Gewichts-Abfangung für TS                      |                           | Einspeiseschalter                         |
|                           | Quadrantrohr-Mast            |                           | Feder-Abfangung für FD und Fest-Abfang. für TS |                           | Kupplungsschalter                         |
|                           | Achtkantmast                 |                           | Festpunkt (Fixpunkt)                           |                           | Kathodenfallableiter                      |
|                           | Achtkantmast mit Beleuchtung |                           | vorhandene Verspannung                         |                           | Hörerbillableiter                         |
|                           | Mast mit Anker               |                           | Querfeld mit 2 Richtseiten                     |                           | Tiefenerder                               |
|                           | Mast mit Rodabweiser         |                           | Kurvenzug für FD bzw. TS                       |                           | Bohrerde                                  |
|                           | Wandseilen vorhanden         |                           | Kurvenzug für FD und TS                        |                           | Streckentrenner                           |
|                           | Mittelmast                   |                           | Ausleger                                       |                           | Elektrische Verbindung                    |
|                           | Mast mit Aufsatz             |                           | Doppelausleger                                 |                           | FD-Kontakt                                |
|                           | Portal                       |                           | Beiseil                                        |                           | Signal                                    |
|                           | Richtseilfeder               |                           | Signalverspannung                              |                           | -                                         |
|                           |                              |                           | Erdkabel                                       |                           | geplante Verspannung                      |
|                           |                              |                           |                                                |                           | bleibt im Bestand                         |

**DVG** Duisburger Verkehrsgesellschaft AG

Straßenbahnlinie 903      Entwurfsplanung

Fahrleitungsplan  
**Fahrleitungserneuerung Duisburger Straße**  
Bereich Goethestraße bis Buschstraße      Blatt 4

|                |                          |                      |                  |
|----------------|--------------------------|----------------------|------------------|
| Abteilung IF   | Gez./Bearb.              | Datum                | Name             |
|                | Geprüft                  | 06.06.2023           | Reimann / Müller |
| Betriebsleiter | Maßstab                  | 1:250                | Adler            |
|                | Plan Nr. DuS/2/203_FL-PL | <b>Stadtbahnnetz</b> | <b>Anlage 4</b>  |