


Drauf: L 903 Duisburger Straße, Goethestraße bis Buschstraße-AG
Plan: WUPP AustauschMaarIPack3 FahrleitungGoethe bis Buschstra

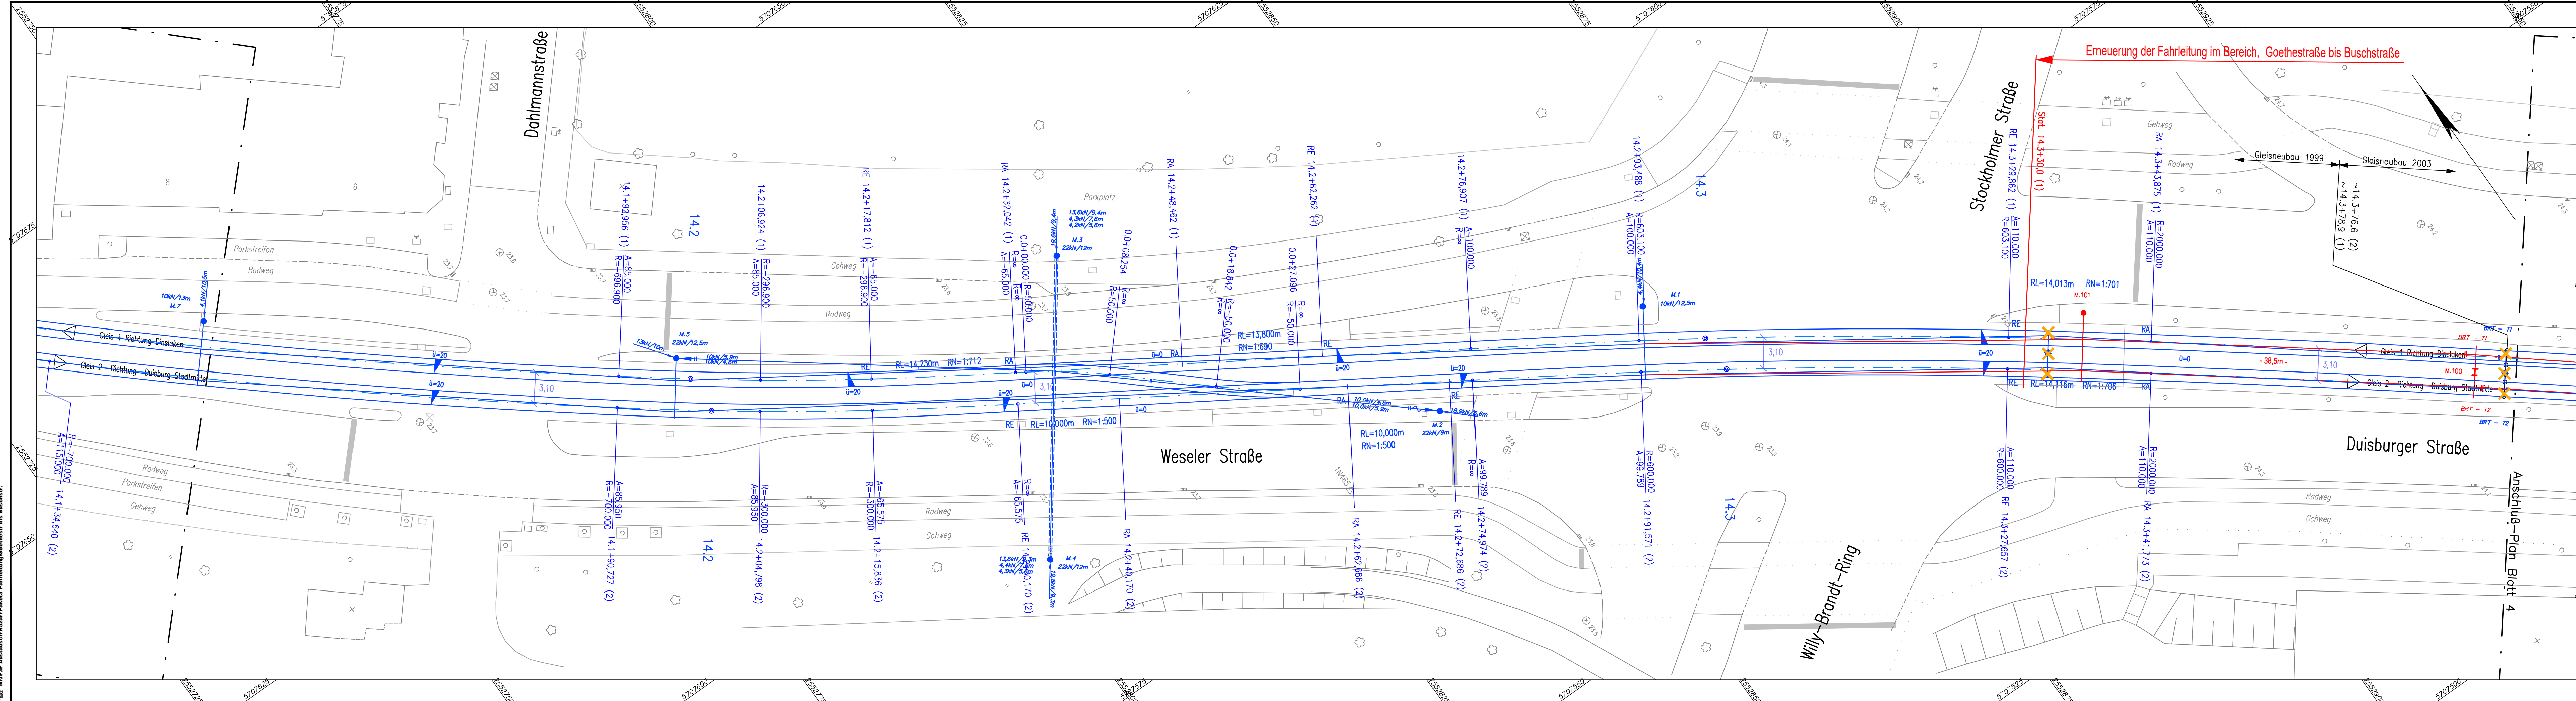

- Legende:
- Bestandsmast (Demonlage)
 - Bestandsmast (Bleibt im Bestand)
 - Achtkantmast (Neu)
 - Peinermast (Neu)

OBERLEITUNGS-REGELZEICHEN		OBERLEITUNGS-REGELZEICHEN		OBERLEITUNGS-REGELZEICHEN	
Symbol	Benennung	Symbol	Benennung	Symbol	Benennung
	Mast		Fest-Abzweigung für FD oder bzw. und TS		Einspeisungs-Lastschalter im Schalkkasten
	Gemeinschaftsmast		Gewichts-Abzweigung für FD oder bzw. und TS		Kupplungs-Lastschalter im Schalkkasten
	Profil-Mast		Gewichts-Abzweigung für TS		Einspeiseschalter
	Quadrantrohr-Mast		Feder-Abzweigung für FD oder bzw. und TS		Kupplungsschalter
	Achtkantmast		Festpunkt (Fixpunkt)		Kathodenfallableiter
	Achtkantmast mit Beleuchtung		vorhandene Verspannung		Hörerfallableiter
	Mast mit Anker		Quersfeld mit 2 Richtseiten		Tiefenerder
	Mast mit Radabweiser		Kurvenzug für FD bzw. TS		Bohrerde
	Wandseilen vorhanden		Kurvenzug für FD und TS		Streckentrenner
	Mastvorderkante im Quersfeld		Ausleger		Elektrische Verbindung
	Mittelmast		Doppelausleger		FD-Kontakt
	Mast mit Aufsatz		Beiseil		Signal
	Portal		Signalverspannung		-
	Richtseilfeder		Erdkabel		geplante Verspannung
					bleibt im Bestand

Duisburger Verkehrsgesellschaft AG

Straßenbahnlinie 903

Entwurfsplanung

Fahrleitungsplan

Fahrleitungserneuerung Duisburger Straße

Bereich Goethestraße bis Buschstraße Blatt 5

Abteilung IF	Gez./Bearb.	Datum	Name
	Geprüft	06.06.2023	Reimann / Müller
Betriebsleiter	Maßstab	1:250	Adler
	Plan Nr. DuS/2/203_FL-PL	Stadtbahnnetz	Anlage 4