
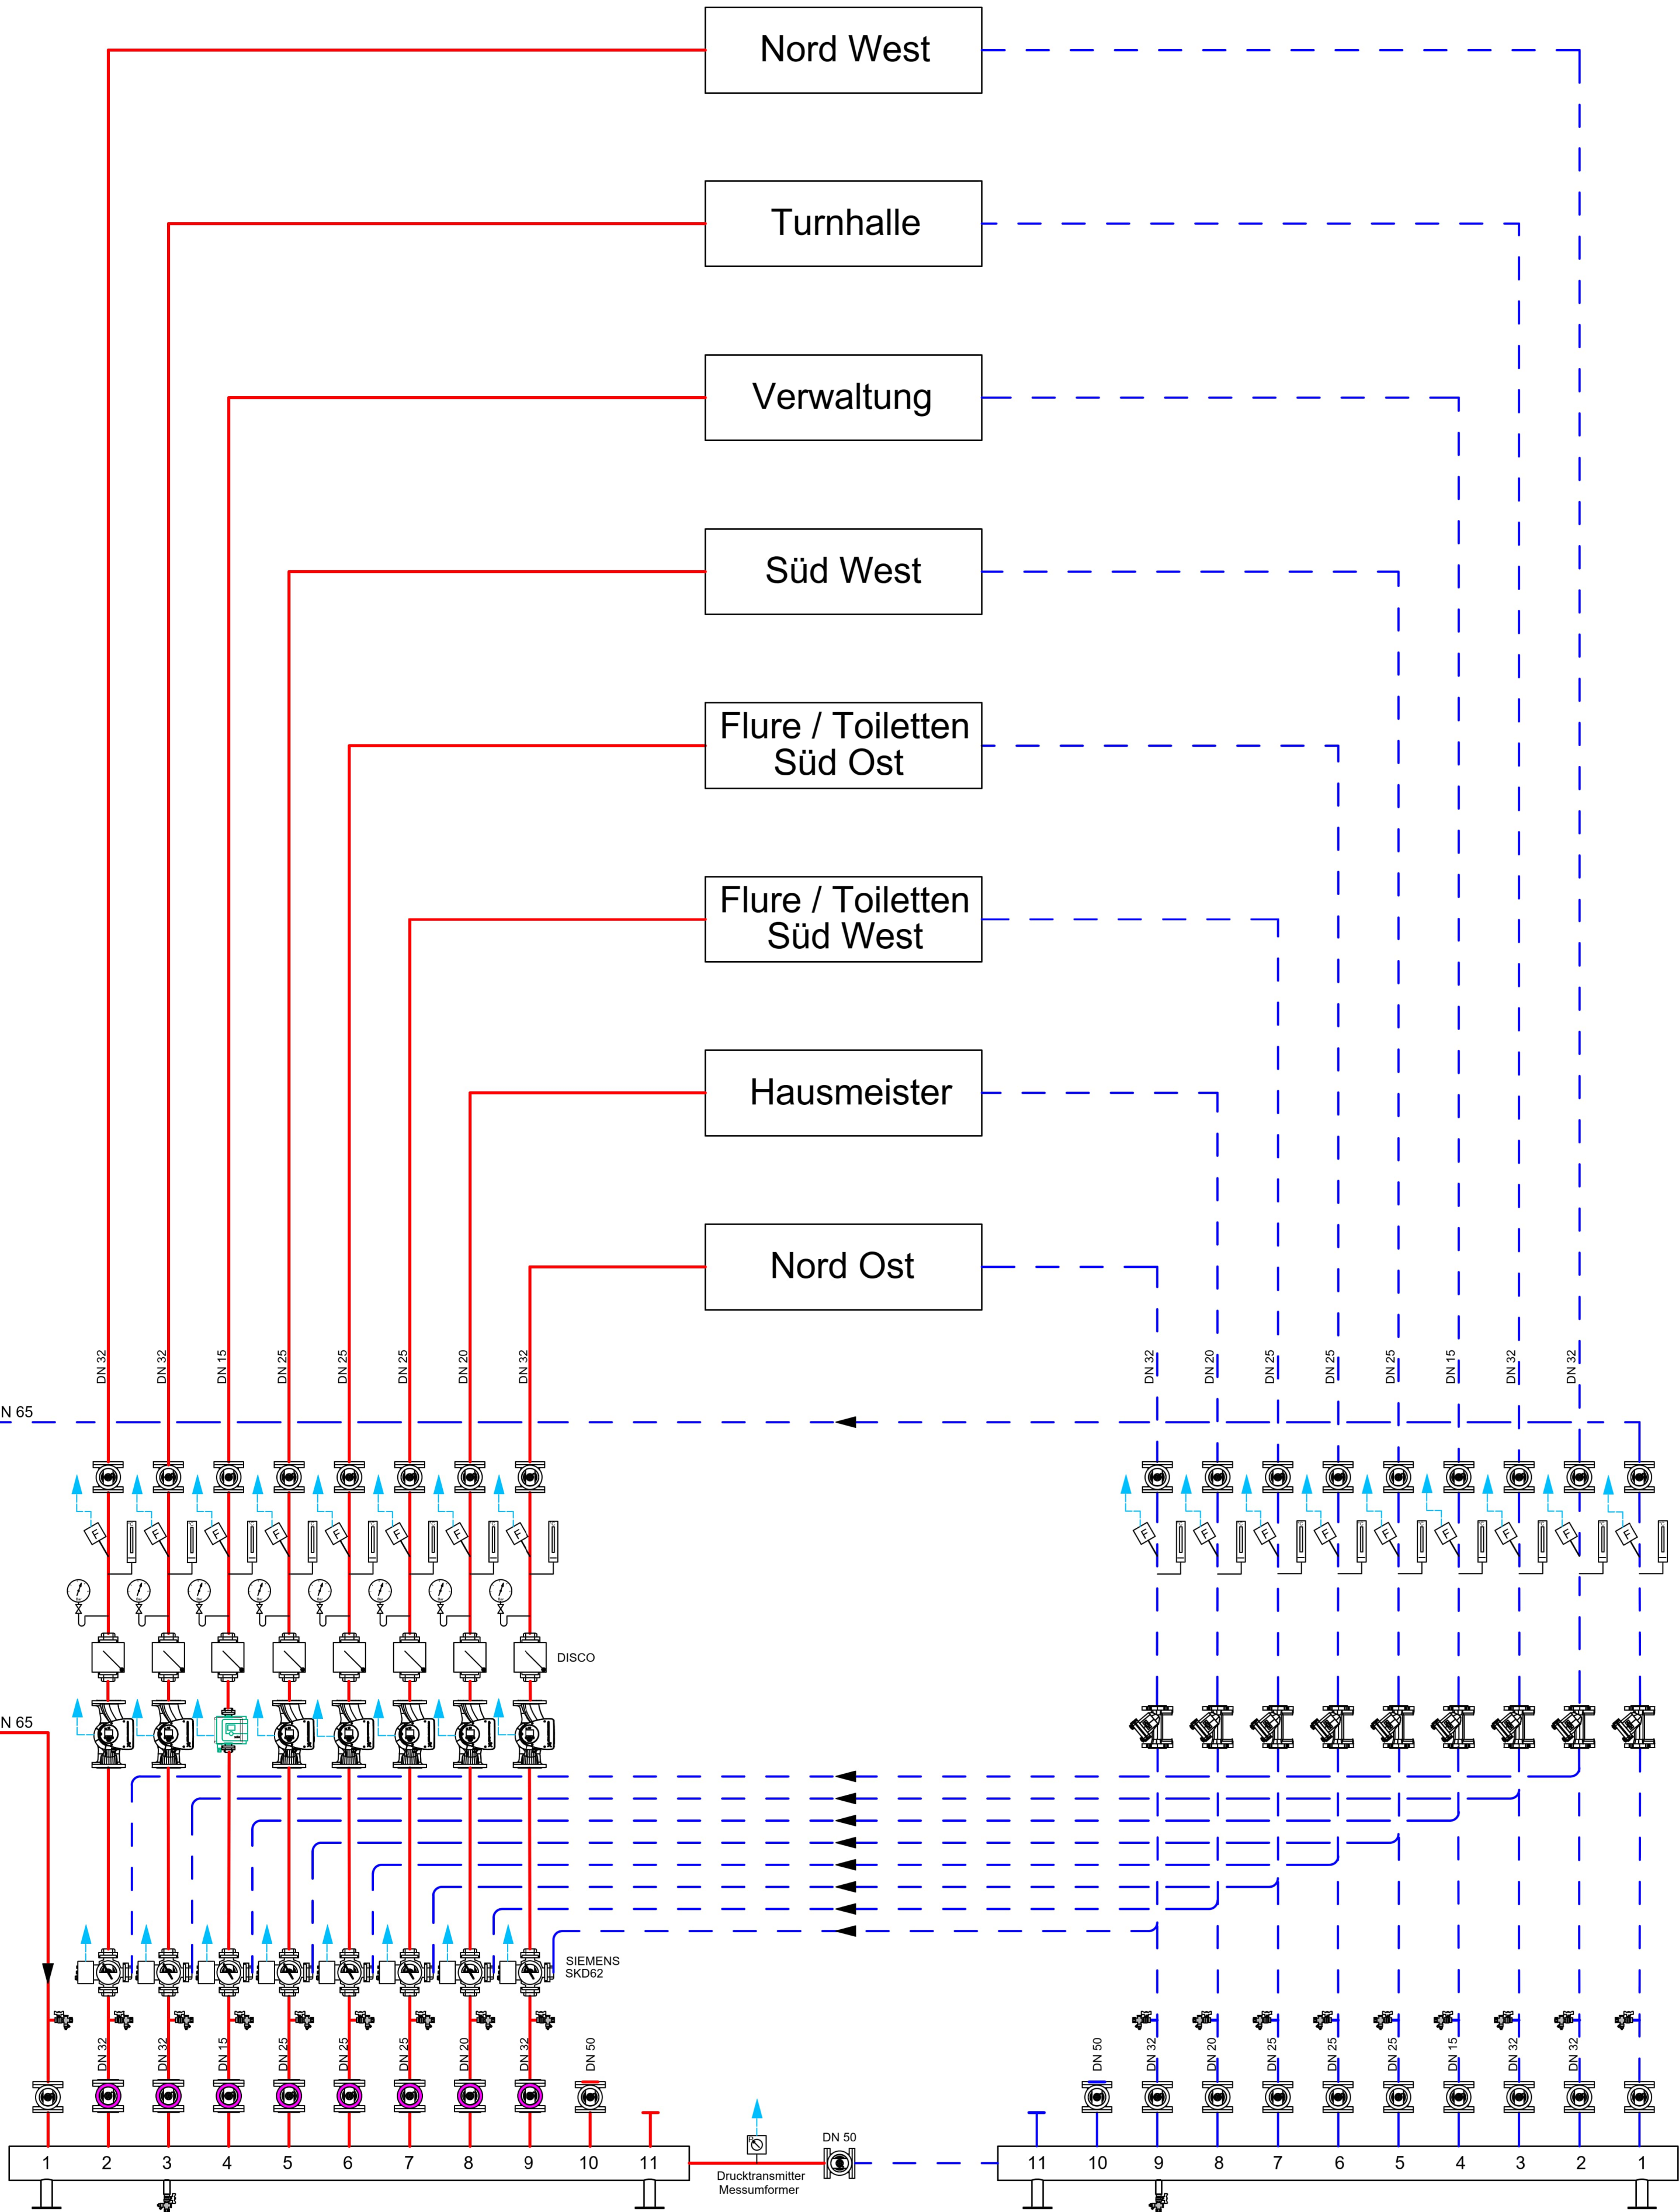
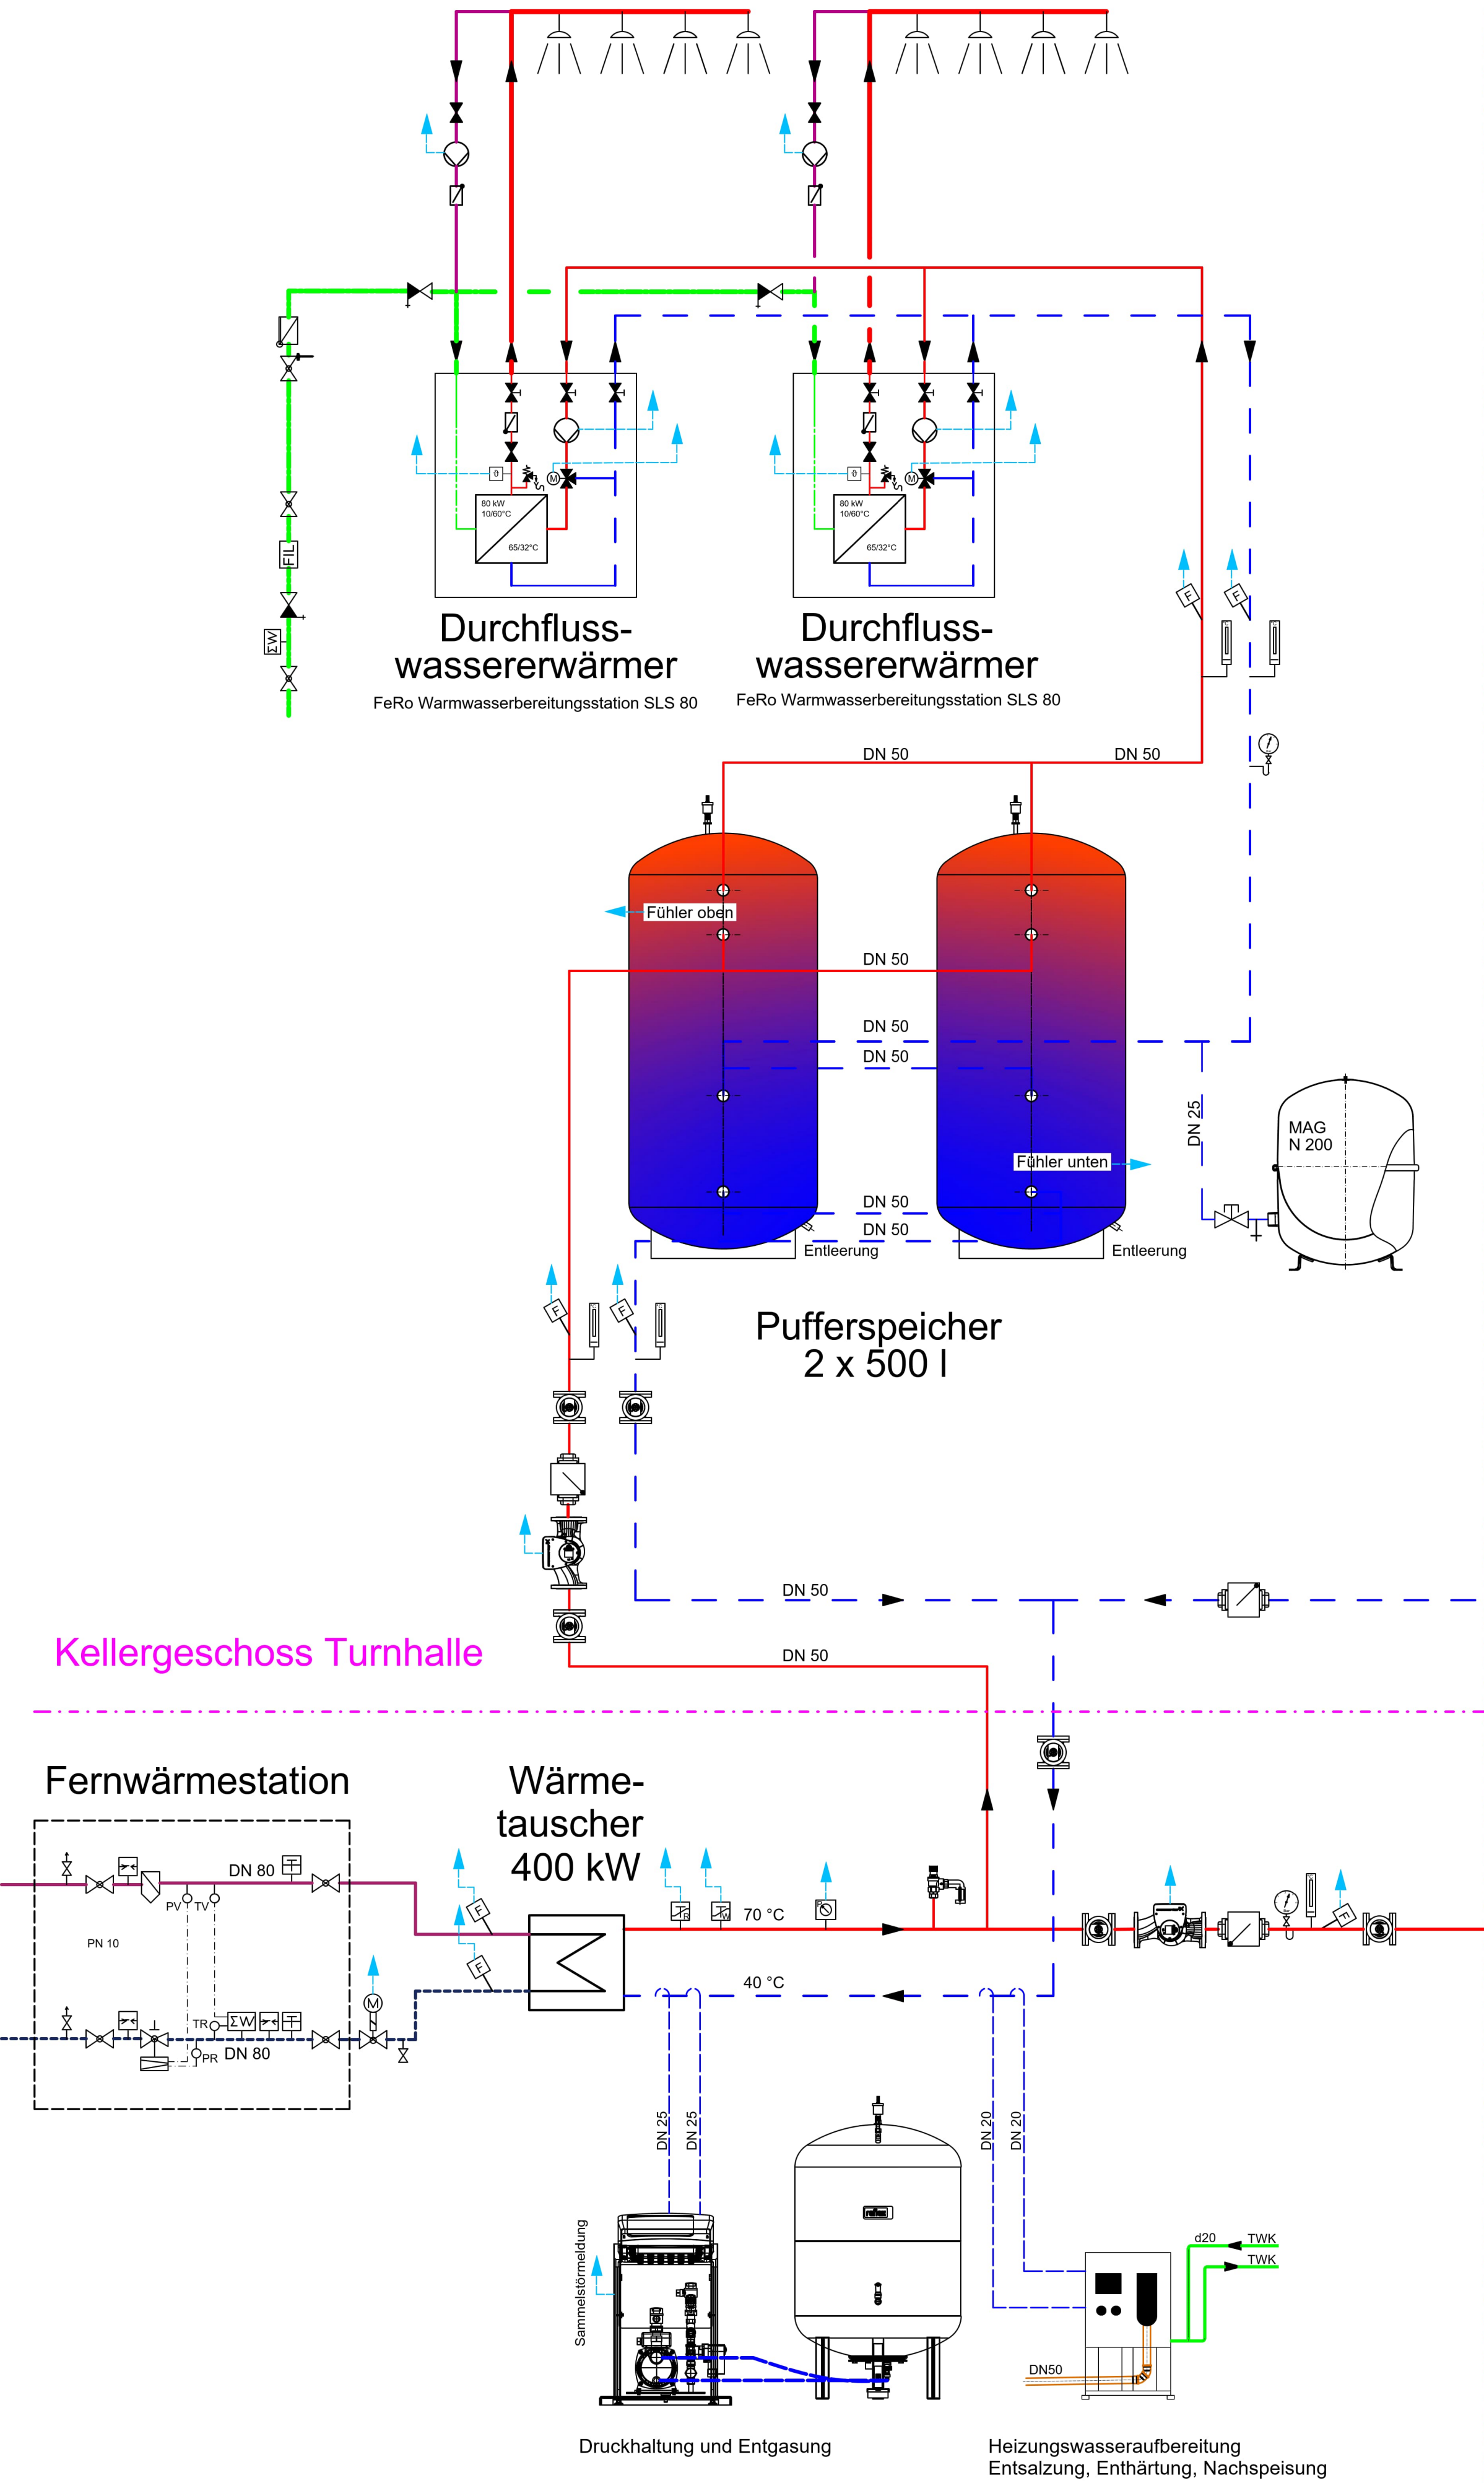


Heizzentrale				
Regelkreis Nr.:	RK Bezeichnung	Pumpe Bestand	Pumpe Neu	Leistung
1	Einspeisung	-	Grundfos Magna3 65-60 F	221,5 kW
2	Nord West	Wilo RP 30/100r (1989)	Grundfos Magna3 32-40 F	40,5 kW
3	Turnhalle	Grundfos Alpha 2 32-60 (2024)	Grundfos Alpha 2 32-60 (2024)	35,0 kW
4	Verwaltung	Wilo Stratos Pico 30/1-4 (2020)	Wilo Stratos Pico 30/1-4 (2020)	6,5 kW
5	Süd West	Grundfos Magna3 32-100 180 (2008)	Grundfos Magna3 32-100 F	22,5 kW

Heizzentrale				
Regelkreis Nr.:	RK Bezeichnung	Pumpe Bestand	Pumpe Neu	Leistung
6	Flure Toiletten Süd Ost	Grundfos Magna3 32-100 180 (2025)	Grundfos Magna3 32-100 180 (2025)	28,5 kW
7	Flure Toiletten Süd West	Wilo RP 30/100r (2003)	Grundfos Magna3 32-40 F	27,0 kW
8	Hausmeister	Grundfos UPE 32-60 180 (2000)	Grundfos Alpha 2 32-60	12,0 kW
9	Nord Ost	Wilo TOP-S30/10 (2003)	Grundfos Magna3 32-120 F	49,5 kW
10/11	Reserve	-	-	
-	Ladung für WWB-Station	-	Grundfos Alpha2 GO 25-60-180	
-	Warmwasserbereitung	-	Grundfos Magna3 50-40 F	160,0 kW

Legende - Heizung	
Heizung Rücklauf	
Heizung Vorlauf	
Heizungspumpe Grundfos	
Heizungspumpe Wilo	
Entleerung	
Rückschlagklappe	
Schmutzfänger	
Dreiwegemischer (mit Motor)	
Stellventil	
Sicherheitsventil	
Flanschenventil	
Flanschenv. (ARI Astra Plus)	
Manometer	
Steuerleitung zum Schaltsch.	
Thermometer	
Fühler	

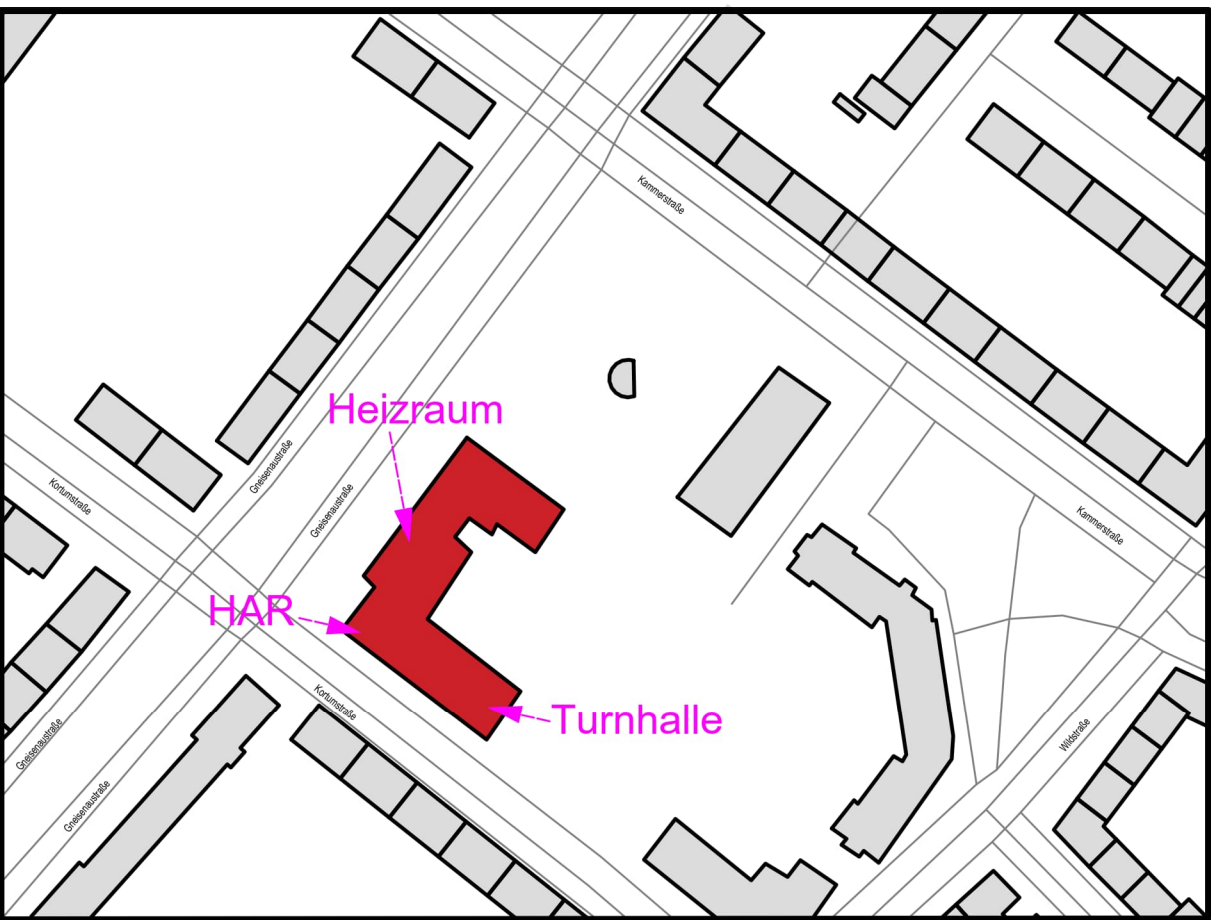

Kellergeschoss Turnhalle

Fernwärmestation

Wärme-

tauscher

400 kW

Hausanschlussraum

Heizzentrale