


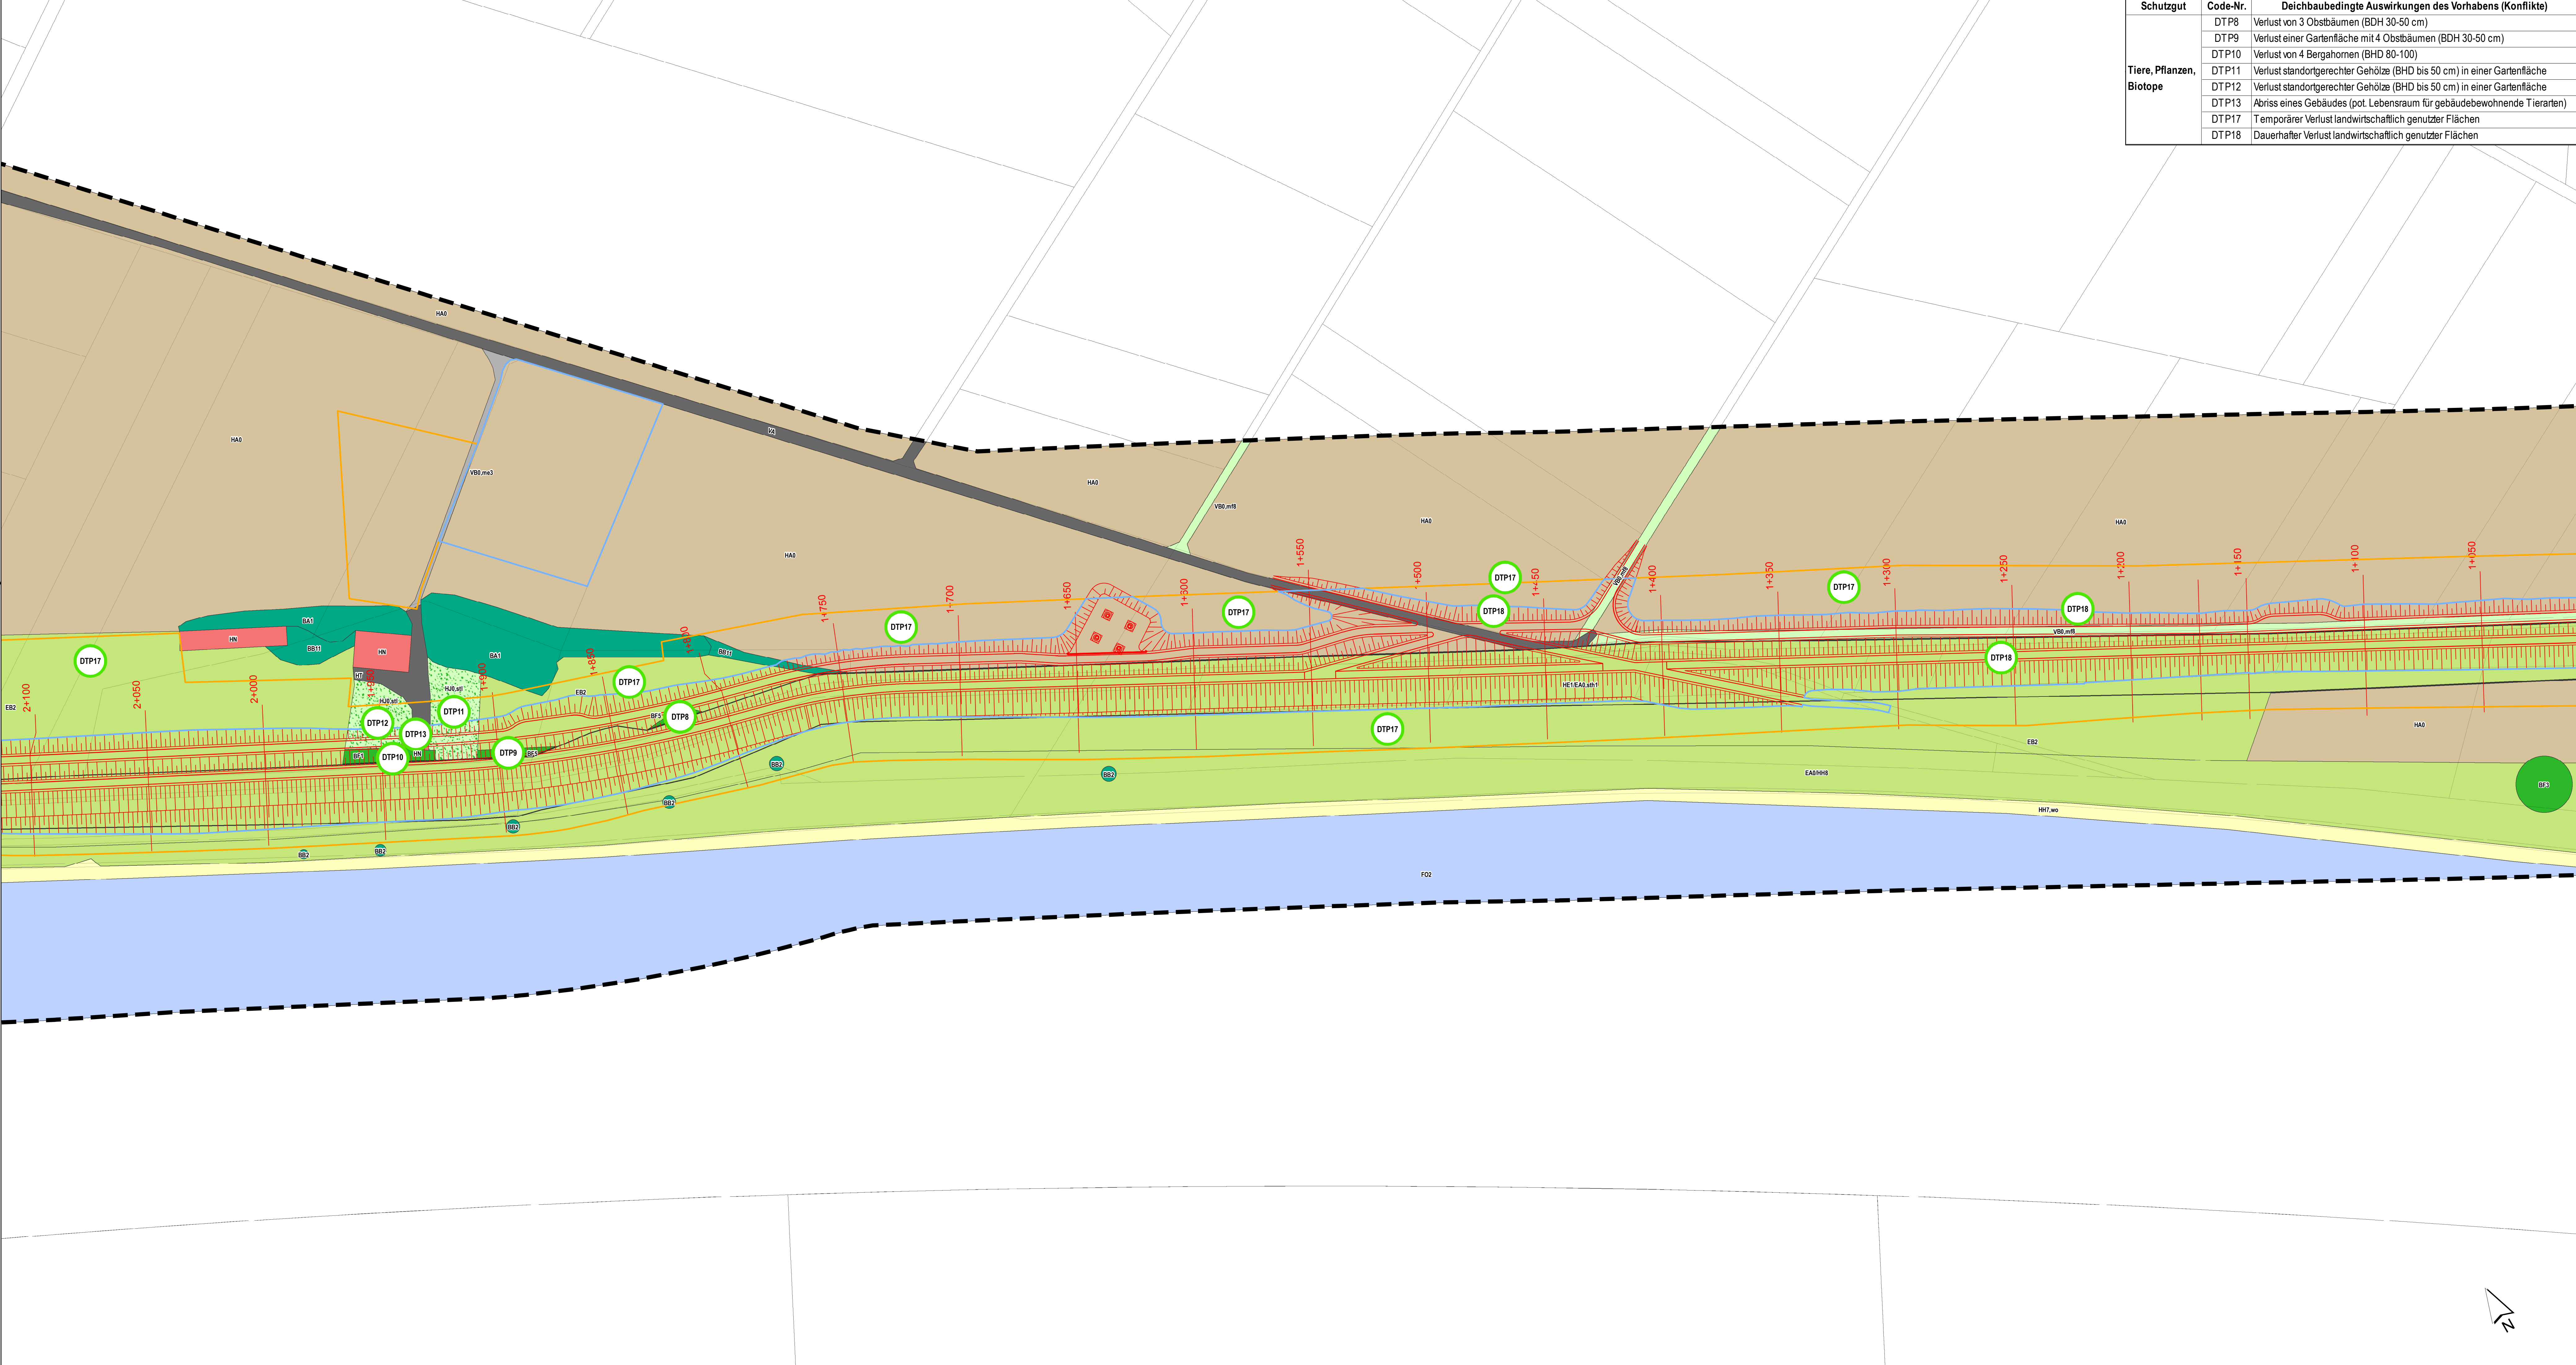

Schutzgut	Code-Nr.	Deichbaubedingte Auswirkungen des Vorhabens (Konflikte)
Tiere, Pflanzen, Biotope	DTP8	Verlust von 3 Obstbäumen (BDH 30-50 cm)
	DTP9	Verlust einer Gartenfläche mit 4 Obstbäumen (BDH 30-50 cm)
	DTP10	Verlust von 4 Bergahornen (BHD 80-100)
	DTP11	Verlust standortgerechter Gehölze (BHD bis 50 cm) in einer Gartenfläche
	DTP12	Verlust standortgerechter Gehölze (BHD bis 50 cm) in einer Gartenfläche
	DTP13	Abriss eines Gebäudes (pot. Lebensraum für gebäudebewohnende Tierarten)
	DTP17	Temporärer Verlust landwirtschaftlich genutzter Flächen
	DTP18	Dauerhafter Verlust landwirtschaftlich genutzter Flächen

Zeichenerklärung

- Untersuchungsgebiet
- Gesetzlich geschütztes Biotop
- Geplanter Banndeich mit Stationierung und geplante Trasse der B288
- Dauerhaft veränderte Bereiche
- Temporär veränderte Bereiche


Konflikte

- Konflikt mit Auswirkung auf das Schutzgut Boden (Erklärung der Kürzel in der Tabelle im Kartenbereich)
- Konflikt mit Auswirkung auf das Schutzgut Tiere + Pflanzen (Erklärung der Kürzel in der Tabelle im Kartenbereich)
- Konflikt mit Auswirkung auf das Schutzgut Wasser (Erklärung der Kürzel in der Tabelle im Kartenbereich)

Biototypen

- BA1: Feldgehölz mit heimischen Baumarten
- BA3: Siedlungsgehölz
- BB2: Einzelstrauch
- BB11: Gebüsch mit heimischen Straucharten
- BD3: Gehölzstreifen
- BD5: Schnitthecke
- BE5: Ufergehölz aus heimischen Laubbaumarten
- BB11/KB0b: Gebüsch mit heimischen Straucharten/eutropher Saum
- BD3/KB0b: ruderales Sukzessionsfläche mit Gehölzaufwuchs
- BF1: Baumreihe
- BF3: Einzelbaum
- BF4: Obstbaum
- BF5: Obstbaumgruppe
- BG1: Kopfbaumreihe
- BG3: Kopfbaum
- EA0: Fettwiese
- EA0/HH8: Fettwiese auf der Fließgewässerböschung
- EB0: Fettweide
- EB2: Mähweide
- EA3: Feldgras
- EB2.stn1: Mähweide auf frisch-feuchtem Standort
- EE0a: Fettgrünlandbrache
- FO2: Tieflandfluss (Rhein)
- HA0: Intensiver Acker
- HE1/BB11: Gebüsch mit heimischen Straucharten auf dem Deich
- HE1/BB11/KB0b: Gebüsch mit heimischen Straucharten und eutrophem Saum auf dem Deich
- HE1/BD3/KB0b: ruderales Sukzessionsfläche mit Gehölzaufwuchs auf dem Deich
- HE1/EA0.sth1: HE1/EB2.sth1: Mäßig extensive, mäßig artenreiche Fettwiese bzw. Mähweide auf dem Deich
- HE1/EA0.sth.xd1: HE1/EB2.sth.xd1: Extensive, artenreiche Fettwiese bzw. Mähweide auf dem Deich
- HE1/ED1.sth.stm.xd1: Extensive, artenreiche Magenwiese auf trocken-warmem Standort auf dem Deich
- HH7.yw: Fließgewässerprofilböschung aus Wasserbausteinen, teils Gehölze
- HJ0.ka4: Garten ohne bzw. mit überwiegend fremdländischen Gehölzen
- HJ0.ka6: Garten mit überwiegend heimischen Gehölzen
- HJ0.stt: Gartenbrache
- HK2: Streuobstwiese
- HK3: Streuobstwiese
- HM4: Rasen
- VBO.mt8: Grasweg
- HM.mc2: Grünfläche
- HN: Gebäude
- HT: Hofplatz
- HT5.N5: Fahrsilo
- HV3: Parkplatz
- VA: Versiegelte Straße
- KB0b: Eutropher Saum
- KC3: Blühstreifen
- SE0: Ver- und Entsorgungsanlage
- SG4: Reitplatz
- VBO.me6: Unversiegelter Weg
- VBO.me3: Teilversiegelter Weg

Darstellung auf Grundlage von Geobasisdaten des Landes NRW (2017).
Datenlizenz Deutschland - Namensnennung - Version 2.0 (<http://www.geobasis.de/deby-2-0/>).
Datensatz (URL): <https://registry.gis-4s.org/ds/nwDENWDGK3> entspricht WMS: http://www.wms.nrw.de/geobasis/wms_nw_dk50

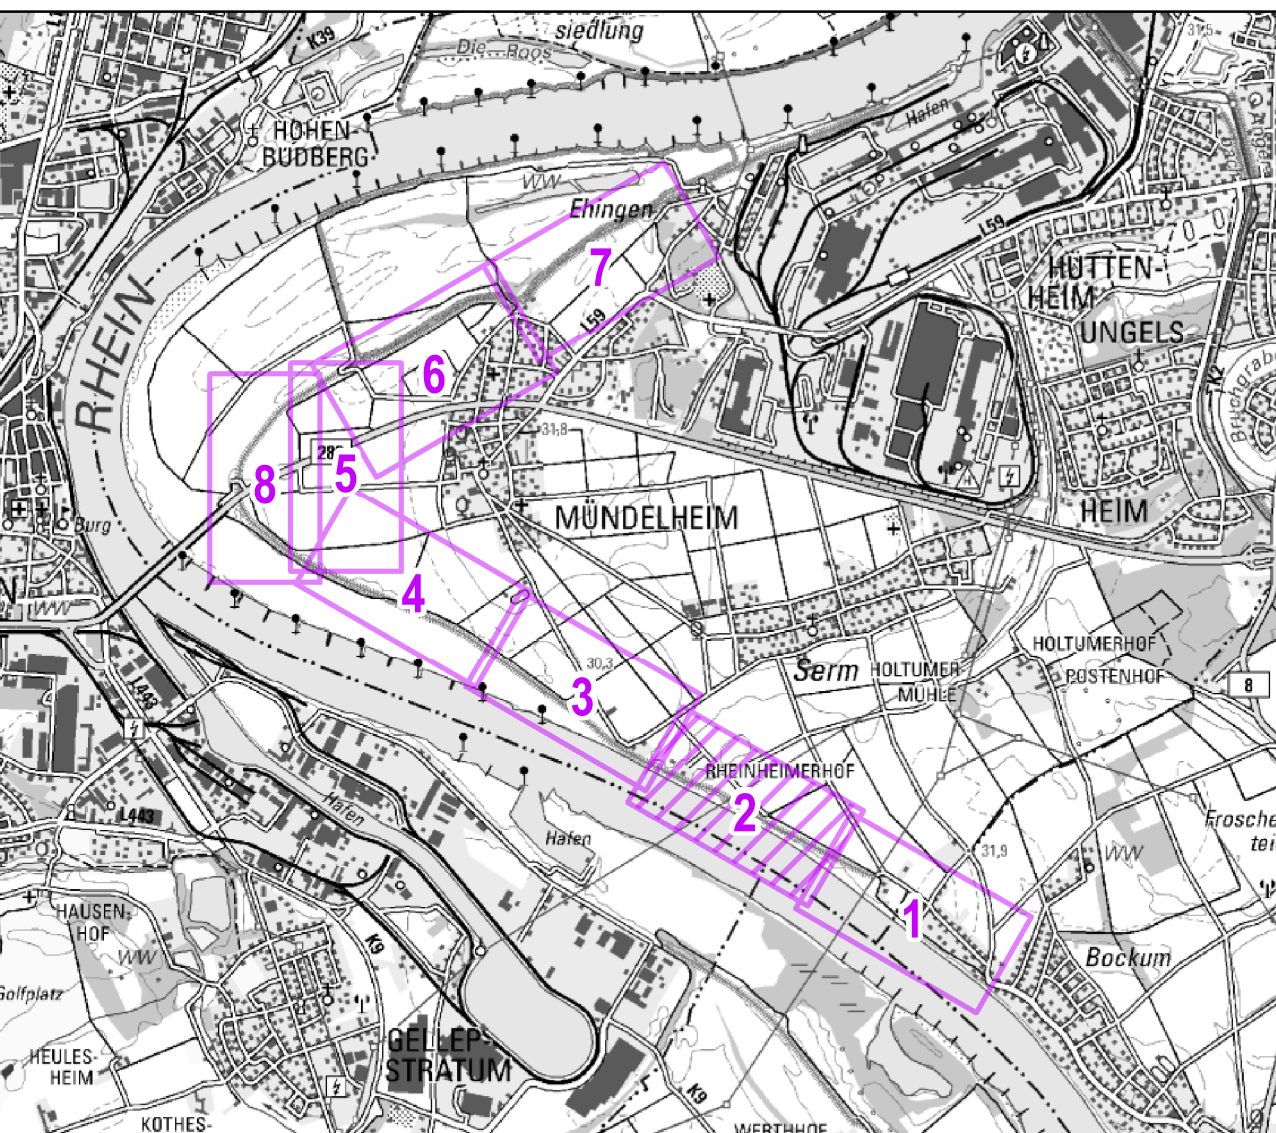

Vorhabensräger:
DUISBURG
am Rhein
Stadt Duisburg - Dezernat V
Amt für Stadtentwicklung und Projektmanagement
Friedrich-Albert-Lange-Platz 7, 47051 Duisburg

Projektführung:
Wirtschaftsbetriebe
DUISBURG
Wirtschaftsbetriebe Duisburg - AöR
Schifferstraße 190, 47059 Duisburg

Projekt: Deichsanierung und -rückverlegung Mündelheimer Rheinbogen Rheinstrom-km 759.2 bis 768.5 - rechtes Ufer	Anlage: L2-2 Maßstab: 1:1.000
Planverfasser: OekoPLAN Ingenieure gmbh & Co. KG Hammerstein, im August 2017	Planumfang: 21.02.2018 Plangröße (in cm): 148,0 x 59,4 Zeichn./Bearb.: HES gpr.: VIS
Planerstellung: - Landschaftspflegerischer Begleitplan - Anlage 2-2 Biotypen - Zustand vor Baubeginn - Teil 2	Projektplan u. -bezeichnung: Z/Projekt OekoPLAN a/67316 LPB Mündelheim/GIS L2 - Biotypen - Zustand vor Baubeginn - Teil 2

Für den AG: Hammerstein, im Februar 2018	Datensatzbezeichnung: L2 - Biotypen - Zustand vor Baubeginn - Teil 2
---	--

Koordinatenformat: EPSG:31466 (EPSG:31466)