


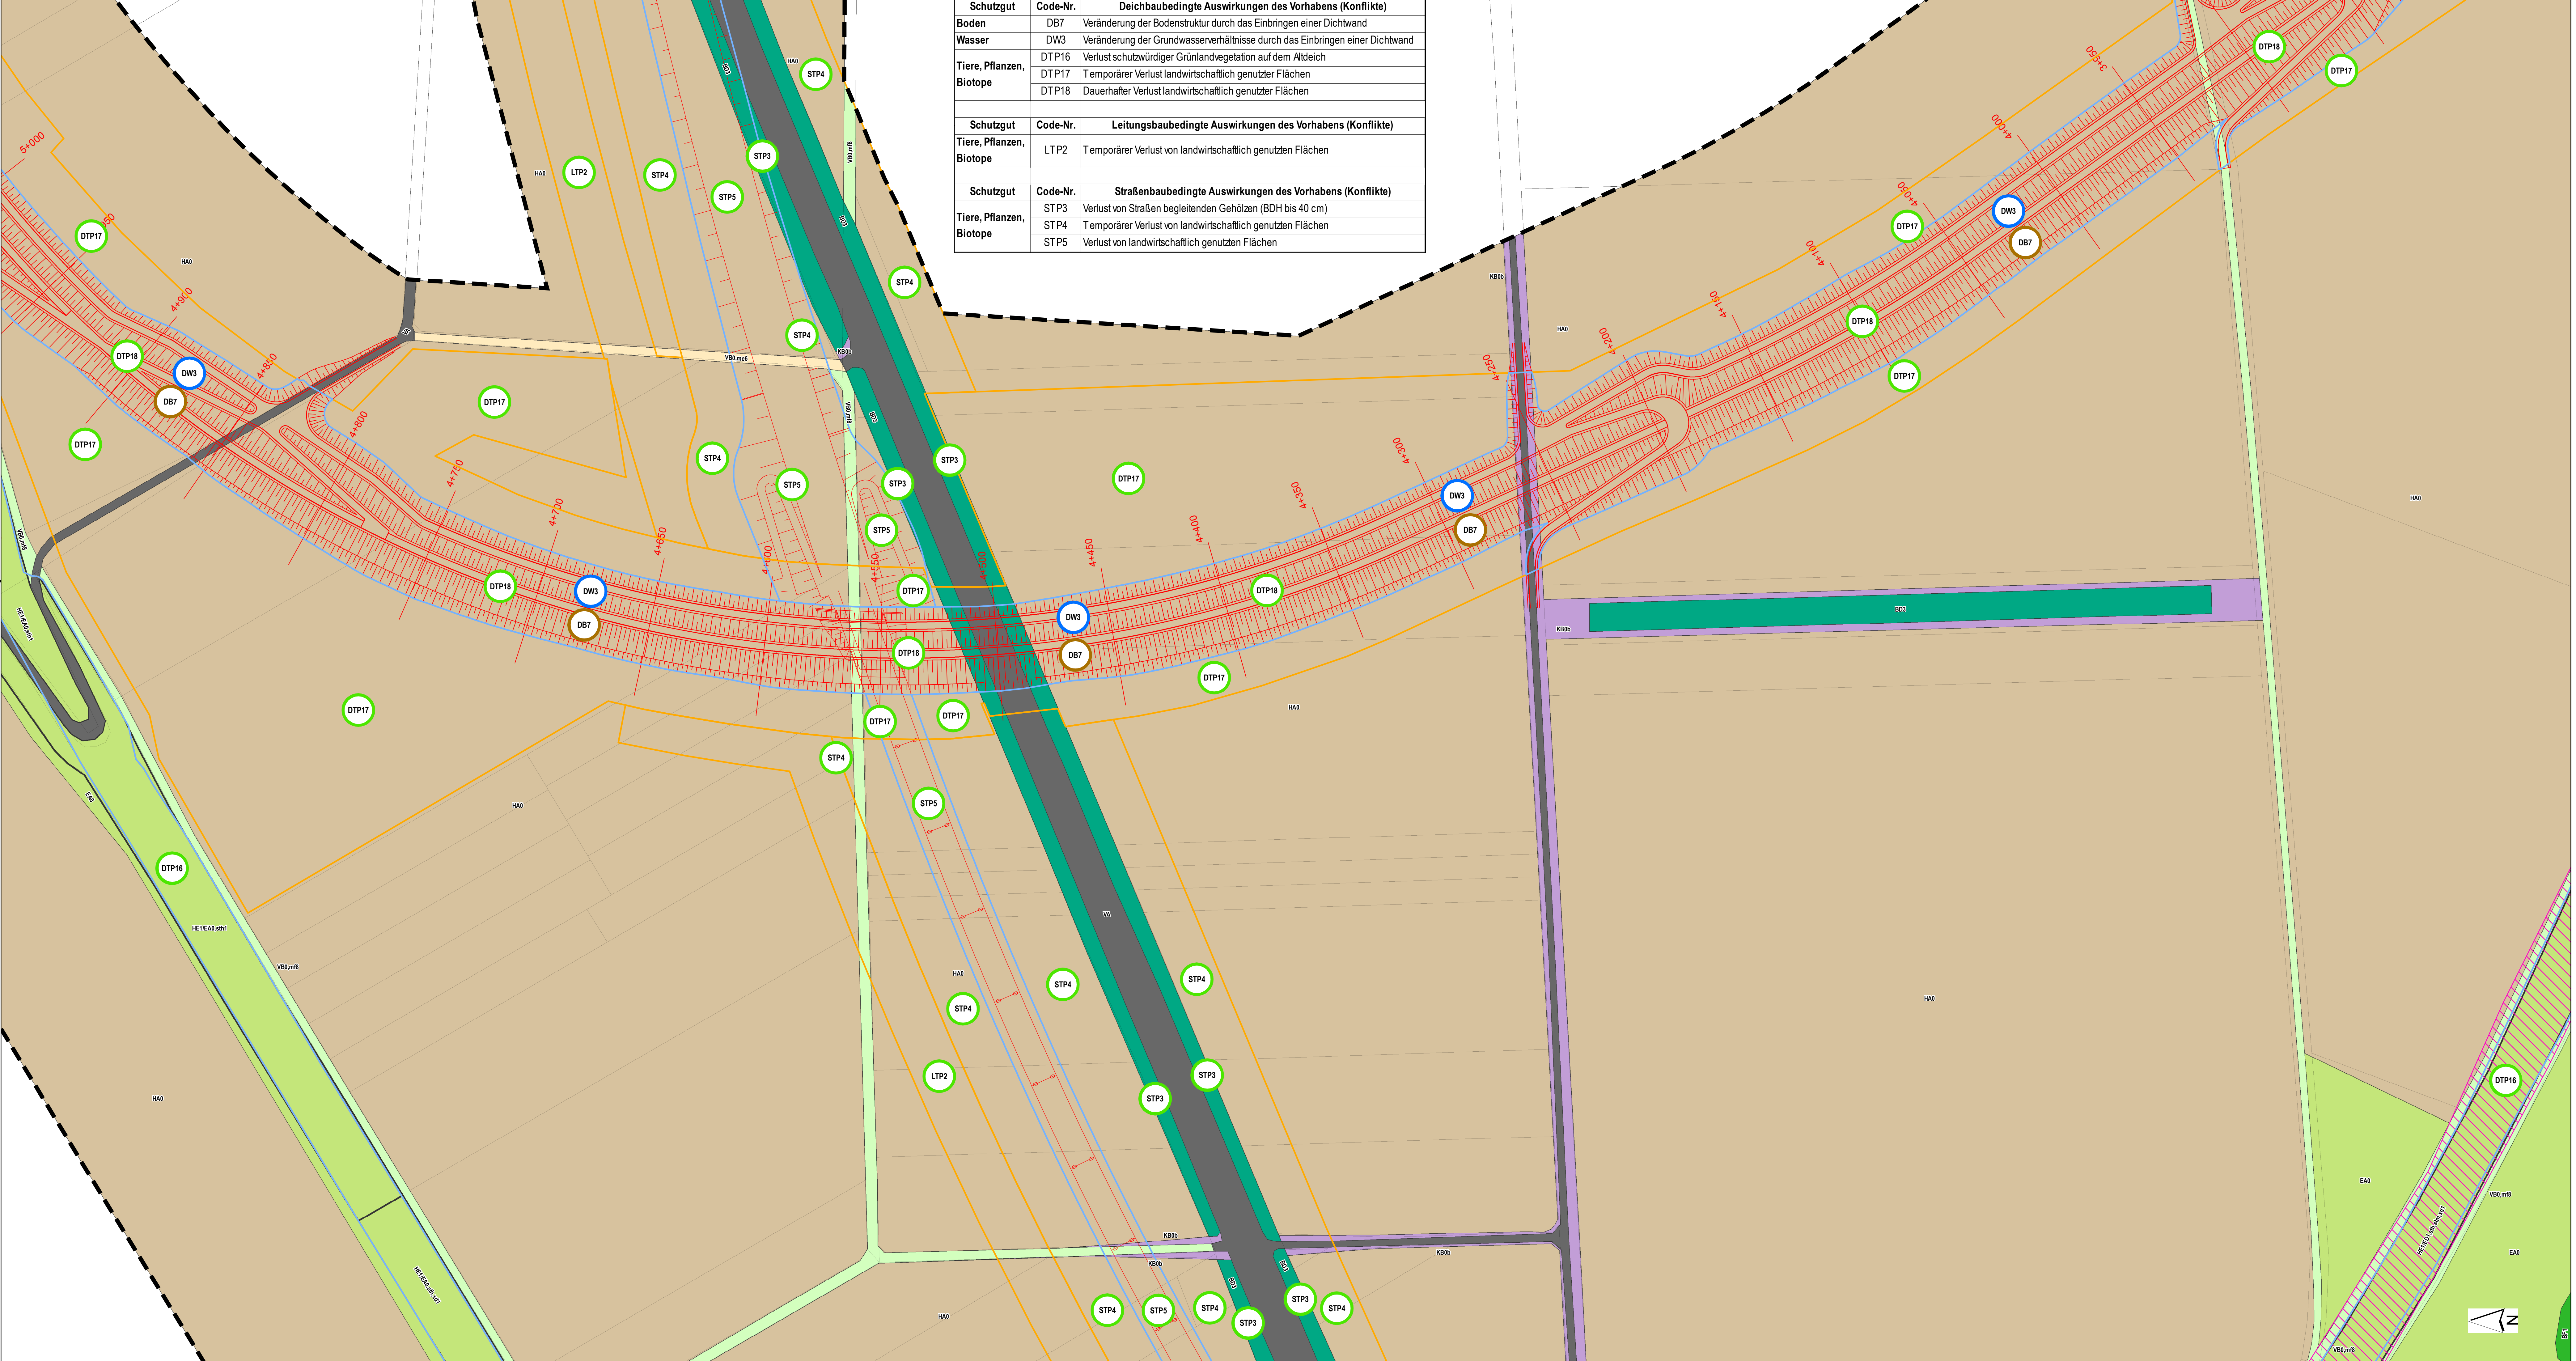

Deichbaubedingte Auswirkungen des Vorhabens (Konflikte)		
Boden	DB7	Veränderung der Bodenstruktur durch das Einbringen einer Dichtwand
Wasser	DW3	Veränderung der Grundwasserhältnisse durch das Einbringen einer Dichtwand
Tiere, Pflanzen, Biotope	DTP16	Verlust schutzwürdiger Grünlandvegetation auf dem Aldeich
	DTP17	Temporärer Verlust landwirtschaftlich genutzter Flächen
	DTP18	Dauerhafter Verlust landwirtschaftlich genutzter Flächen
Leitungsbaubedingte Auswirkungen des Vorhabens (Konflikte)		
Schutzgut	Code-Nr.	
Tiere, Pflanzen, Biotope	LTP2	Temporärer Verlust von landwirtschaftlich genutzten Flächen
Straßenbaubedingte Auswirkungen des Vorhabens (Konflikte)		
Schutzgut	Code-Nr.	
Tiere, Pflanzen, Biotope	STP3	Verlust von Straßen begleitenden Gehölzen (BDH bis 40 cm)
	STP4	Temporärer Verlust von landwirtschaftlich genutzten Flächen
	STP5	Verlust von landwirtschaftlich genutzten Flächen

Zeichenerklärung

- Untersuchungsgebiet
- Gesetzlich geschütztes Biotop
- Geplanter Banndeich mit Stationierung und geplante Trasse der B288
- Dauerhaft veränderte Bereiche
- Temporär veränderte Bereiche


Konflikte

- Konflikt mit Auswirkung auf das Schutzgut Boden (Erklärung der Kürzel in der Tabelle im Kartenbereich)
- Konflikt mit Auswirkung auf das Schutzgut Tiere + Pflanzen (Erklärung der Kürzel in der Tabelle im Kartenbereich)
- Konflikt mit Auswirkung auf das Schutzgut Wasser (Erklärung der Kürzel in der Tabelle im Kartenbereich)

Biototypen

- BA1: Feldgehölz mit heimischen Baumarten
- BA3: Siedlungsgehölz
- BB2: Einzelstrauch
- BB11: Gehölz mit heimischen Straucharten
- BD3: Gehölzstreifen
- BD5: Schnitthecke
- BE5: Ufergehölz aus heimischen Laubbaumarten
- BB11/KB0b: Gehölz mit heimischen Straucharten/eutropher Saum
- BD3/KB0b: ruderales Sukzessionsfläche mit Gehölzaufwuchs
- BF1: Baumreihe
- BF3: Einzelbaum
- BF4: Obstbaum
- BF5: Obstbaumgruppe
- BG1: Kopfbaumreihe
- BG3: Kopfbaum
- EA0: Fettwiese
- EA0/HH8: Fettwiese auf der Fließgewässerböschung
- EB0: Fettweide
- EB2: Mähweide
- EA3: Feldgras
- EB2.stn1: Mähweide auf frisch-feuchtem Standort
- EE0a: Fettgrünlandbrache
- FO2: Tieflandfluss (Rhein)
- HA0: Intensiver Acker
- HE1/BB11: Gehölz mit heimischen Straucharten auf dem Deich
- HE1/BB11/KB0b: Gehölz mit heimischen Straucharten auf dem Deich
- HE1/BD3/KB0b: ruderales Sukzessionsfläche mit Gehölzaufwuchs auf dem Deich
- HE1/EA0.sth1: HE1/EB2.sth1: Mäßig extensive, mäßig artenreiche Fettwiese bzw. Mähweide auf dem Deich
- HE1/EA0.sth.xd1: HE1/EB2.sth.xd1: Extensive, artenreiche Fettwiese bzw. Mähweide auf dem Deich
- HE1/ED1.sth.stm.xd1: Extensive, artenreiche Magenwiese auf trocken-warmem Standort auf dem Deich
- HH7.wo: Fließgewässerprofilböschung aus Wasserbausteinen, teils Gehölze
- HJ0.ka4: Garten ohne bzw. mit überwiegend fremdländischen Gehölzen
- HJ0.ka6: Garten mit überwiegend heimischen Gehölzen
- HJ0.stt: Gartenbrache
- HK2: Streuobstwiese
- HK3: Streuobstwiese
- HM4: Rasen
- VB0.me6: Grasweg
- HM.mc2: Grünfläche
- HN: Gebäude
- HT: Hofplatz
- HT5.k15: Fahrtillo
- HV3: Parkplatz
- VA: Versiegelte Straße
- KB0b: Eutropher Saum
- KC3: Blühstreifen
- SE0: Ver- und Entsorgungsanlage
- SG4: Reitplatz
- VB0.me6: Unversiegelter Weg
- VB0.me3: Teilversiegelter Weg

Darstellung auf Grundlage von Geobasisdaten des Landes NRW (2017).
Datenlizenz Deutschland - Namensnennung - Version 2.0 (<http://www.govdata.de/dl-de/by-2-0>).
Datensatz (URL): <https://registry.gis-nrw.de/origins/nwDENWDGK3> entspricht WMS: http://www.wms.nrw.de/geobasis/wms_nw_0k50

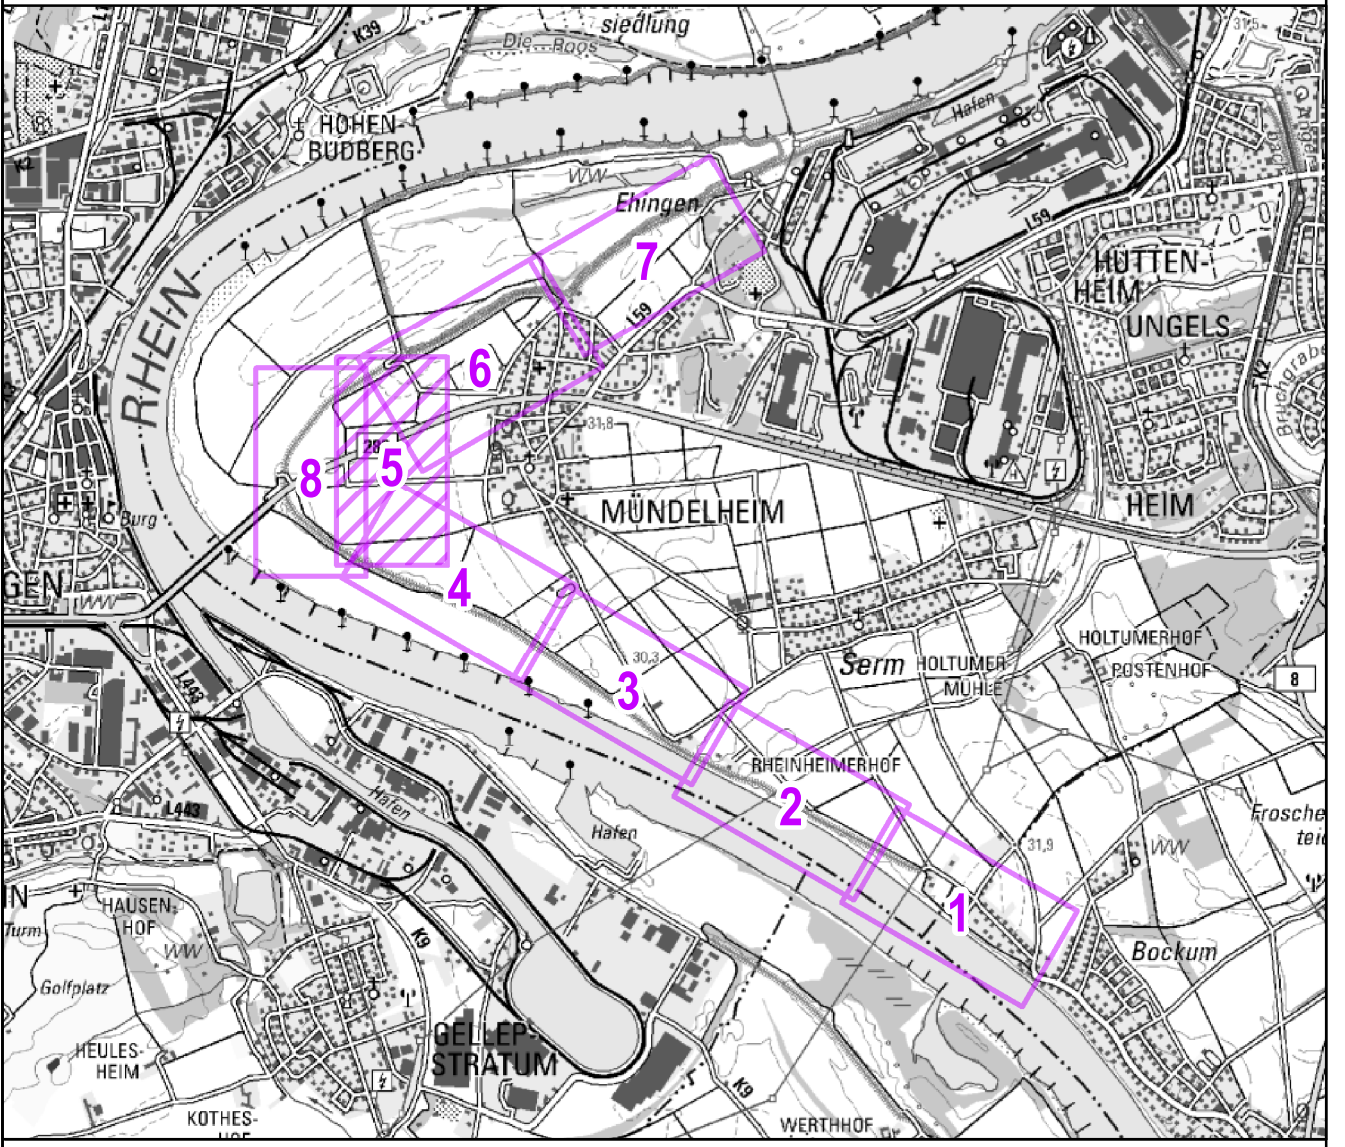

Vorhabensträger:
DUISBURG am Rhein
Stadt Duisburg - Dezernat V
Amt für Stadtentwicklung und Projektmanagement
Friedrich-Albert-Lange-Platz 7, 47051 Duisburg

Projektführung:
Wirtschaftsbetriebe **DUISBURG** Wirtschaftsbetriebe Duisburg - AöR
Schifferstraße 190, 47059 Duisburg

Projekt: Deichsanierung und -rückverlegung Mündelheimer Rheinbogen Rheinstrom-km 759.2 bis 766.5 - rechtes Ufer	Anlage: L2-5 Maßstab: 1:1.000
Planverfasser: OekoPLAN Ingenieure gmbh & Co. KG Hammerlehn, im August 2017	Planumfang: 21.02.2018 Plangröße (in cm): 148,0 x 59,4 Zeichn./Bearb.: HES gpr.: VVS
Planerstellung: - Landschaftspflegerischer Begleitplan - Anlage 2-5 Biotypen - Zustand vor Baubeginn - Teil 5	Projektziele u. -bezeichnung: Zielformat: OekoPLAN a167316 LRP Mündelheim/GIS L2: Biotypen - Zustand vor Baubeginn - Teil 5

Für den AG:
Hammerlehn, im Februar 2018

Datensatzbezeichnung:
L2 - Biotypen - Zustand vor
Baubeginn - Teil 5