


Schutzgut	Code-Nr.	Deichbaubedingte Auswirkungen des Vorhabens (Konflikte)
Boden	DB7	Veränderung der Bodenstruktur durch das Einbringen einer Dichtwand
Wasser	DW3	Veränderung der Grundwasserverhältnisse durch das Einbringen einer Dichtwand
Tiere, Pflanzen, Biotope	DTP17	Temporärer Verlust landwirtschaftlich genutzter Flächen
	DTP18	Dauerhafter Verlust landwirtschaftlich genutzter Flächen
	DTP20	Verlust von Obstbäumen (16 Bäume)
	DTP21	Verlust eines Feldgehölzes
Schutzgut	Code-Nr.	Leitungsbaubedingte Auswirkungen des Vorhabens (Konflikte)
Tiere, Pflanzen, Biotope	LTP2	Temporärer Verlust von landwirtschaftlich genutzten Flächen
Schutzgut	Code-Nr.	Straßenbaubedingte Auswirkungen des Vorhabens (Konflikte)
Tiere, Pflanzen, Biotope	STP3	Verlust von Straßen begleitenden Gehölzen (BDH bis 40 cm)
Tiere, Pflanzen, Biotope	STP4	Temporärer Verlust von landwirtschaftlich genutzten Flächen
	STP5	Verlust von landwirtschaftlich genutzten Flächen

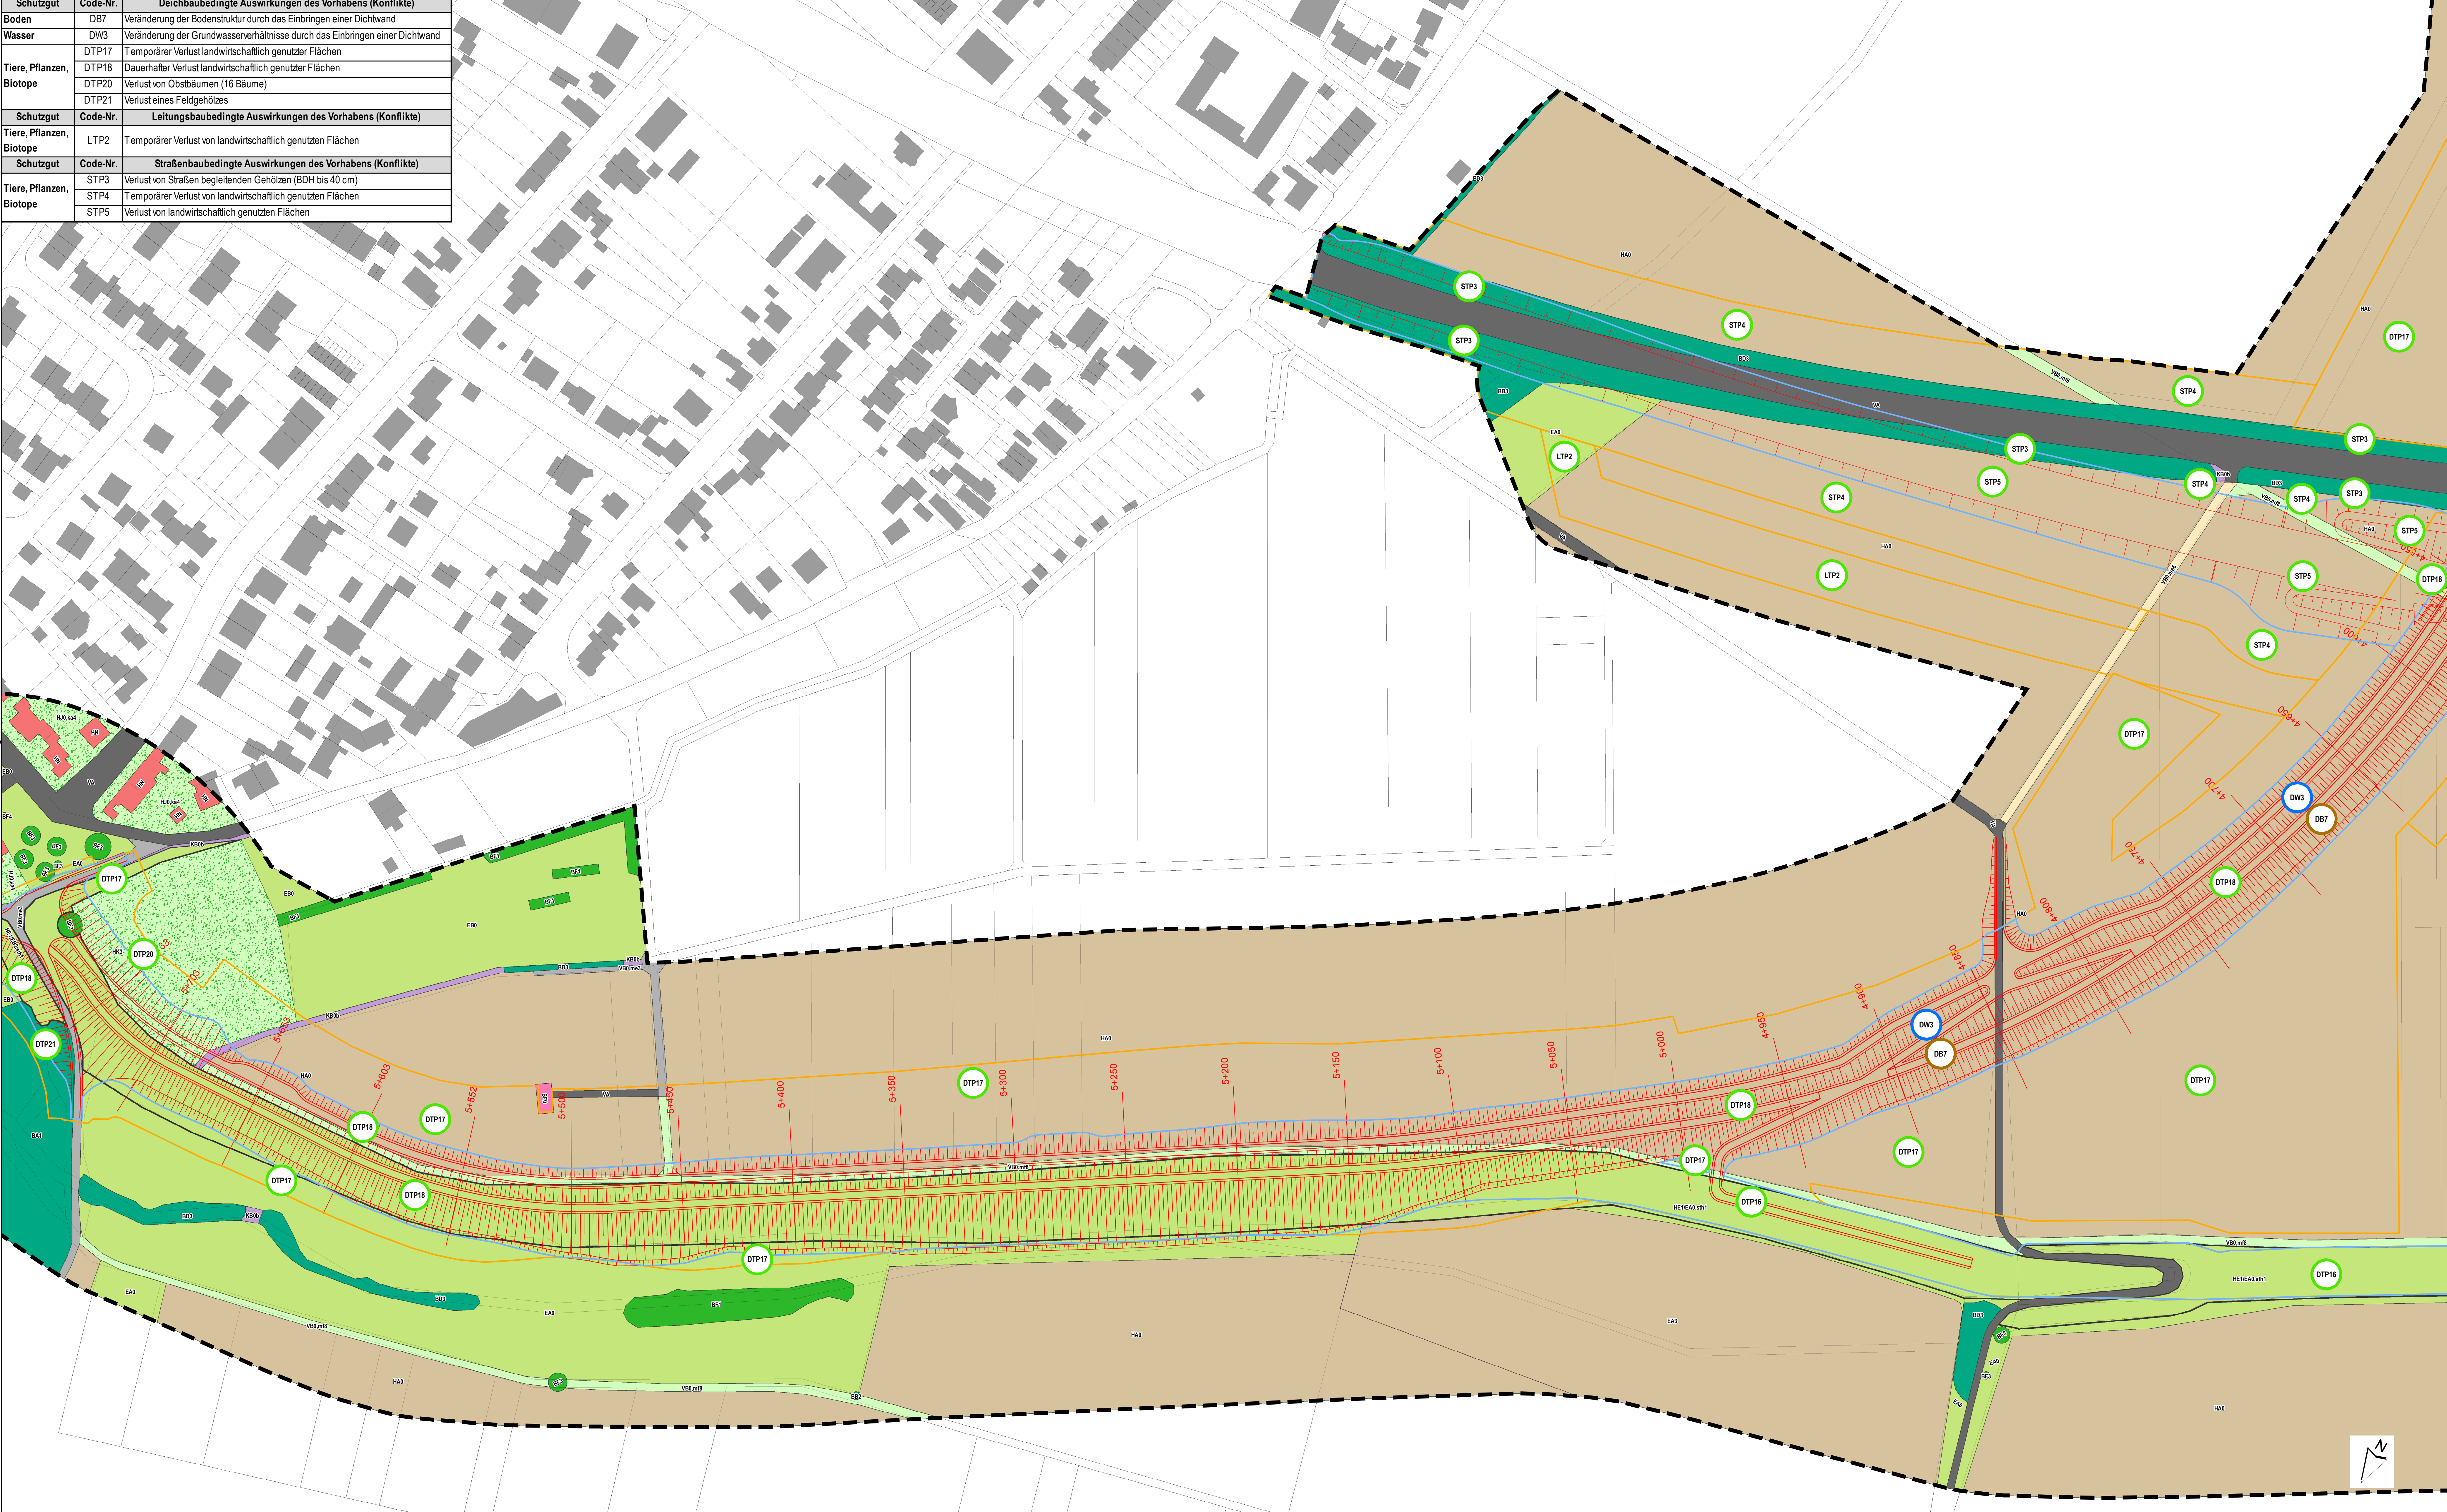

Zeichenerklärung

- Untersuchungsgebiet
- Gesetzlich geschütztes Biotop
- Geplanter Banndeich mit Stationierung und geplante Trasse der B288
- Dauerhaft veränderte Bereiche
- Temporär veränderte Bereiche

Konflikte

- Konflikt mit Auswirkung auf das Schutzgut Boden (Erklärung der Kürzel in der Tabelle im Kartenbereich)
- Konflikt mit Auswirkung auf das Schutzgut Tiere + Pflanzen (Erklärung der Kürzel in der Tabelle im Kartenbereich)
- Konflikt mit Auswirkung auf das Schutzgut Wasser (Erklärung der Kürzel in der Tabelle im Kartenbereich)

Biotoptypen

- BA1: Feldgehölz mit heimischen Baumarten
- BA3: Siedlungsgehölz
- BB2: Einzelstrauch
- BB11: Gebüsch mit heimischen Straucharten
- BD3: Gehölzstreifen
- BD5: Schnitthecke
- BE5: Ufergehölz aus heimischen Laubbaumarten
- BB11/KB0b: Gebüsch mit heimischen Straucharten/eutropher Saum
- BD3/KB0b: ruderales Sukzessionsfläche mit Gehölzaufwuchs
- BF1: Baumreihe
- BF3: Einzelbaum
- BF4: Obstbaum
- BF5: Obstbaumgruppe
- BG1: Kopfbaumreihe
- BG3: Kopfbaum
- EA0: Fettwiese
- EA0/HH8: Fettwiese auf der Fließgewässerböschung
- EB0: Fettwiese
- EB2: Mähweide
- EA3: Feldgras
- EB2.stn1: Mähweide auf frisch-feuchtem Standort
- EE0a: Fettgrünlandbrache
- FO2: Tieflandfluss (Rhein)
- HA0: Intensiver Acker
- HE1/BB11: Gebüsch mit heimischen Straucharten auf dem Deich
- HE1/BB11/KB0b: Gebüsch mit heimischen Straucharten und eutrophem Saum auf dem Deich
- HE1/BD3/KB0b: ruderales Sukzessionsfläche mit Gehölzaufwuchs auf dem Deich
- HE1/EA0.sth1; HE1/EB2.sth1: Mäßig extensive, mäßig artenreiche Fettwiese bzw. Mähweide auf dem Deich
- HE1/EA0.sth.xd1; HE1/EB2.sth.xd1: Extensive, artenreiche Fettwiese bzw. Mähweide auf dem Deich
- HE1/ED1.sth.stm.xd1: Extensive, artenreiche Magerwiese auf trocken-warmem Standort auf dem Deich
- HHT wo: Fließgewässerprofilböschung aus Wasserbausteinen, teils Gehölze
- HJ0.ka4: Garten ohne bzw. mit überwiegend fremdländischen Gehölzen
- HJ0.ka6: Garten mit überwiegend heimischen Gehölzen
- HJ0.st: Gartenbrache
- HK2: Streuobstwiese
- HK3: Streuobstwiese
- HM4: Rasen
- VB0.m8: Grasweg
- HM.mc2: Grünfläche
- HN: Gebäude
- HT: Hofplatz
- HT5.kf5: Fahrsto
- HV3: Parkplatz
- VA: Versiegelte Straße
- KB0b: Eutropher Saum
- KC3: Blühstreifen
- SE0: Ver- und Entsorgungsanlage
- SG4: Reitplatz
- VB0.me6: Unversiegelter Weg
- VB0.me3: Teilversiegelter Weg

Darstellung auf Grundlage von Geobasisdaten des Landes NRW (2017)
Datenlizenz Deutschland - Namensnennung - Version 2.0 (<http://www.govdata.de/dl-de/by-2-0>)
Datenratz (URL): <https://registry.gdi-de.org/datenratz/nw/DE/WDGK5> entspricht WMS: http://www.wms.nrw.de/geobasis/wms_nw_dk50

Vorhabensträger:
DUISBURG am Rhein
Stadt Duisburg - Dezernat V
Amt für Stadtentwicklung und Projektmanagement
Friedrich-Albert-Lange-Platz 7, 47051 Duisburg

Projektleitung:
Wirtschaftsbetriebe Duisburg
Wirtschaftsbetriebe Duisburg - AöR
Schifferstraße 190, 47059 Duisburg

Projekt:
Deichsanierung und -rückverlegung Mündelheimer Rheinbogen
Rheinstr.-km 759,2 bis 768,5 - rechte Ufer

Planverfasser:
OekoPLAN
Ingenieure GmbH & Co. KG
Kopernikusweg 2a
D - 46499 Hamminkeln

Planerstellung:
Hamminkeln, im August 2017

Projektgröße (in cm):
148,0 x 69,4
Zeichn.-Skal.:
1:1
ggst.:
WS

Projektpld u. -bezeichnung:
Z:\Projekte OekoPLAN
416716 LFB Mündelheim\GIS
L2 - Biotypen - Zustand vor
Baubeginn - Teilkarte 6.mxd

Für den AD:
Hamminkeln, im Februar 2018

Datenbezeichnung:
L2 - Biotypen - Zustand vor
Baubeginn - Teil 6

Koordinatenbezug: ETRS89/UTM (EPSG:31466)

Darstellung auf Grundlage von Geobasisdaten des Landes NRW (2017)
Datenlizenz Deutschland - Namensnennung - Version 2.0 (<http://www.govdata.de/dl-de/by-2-0>)
Datenratz (URL): <https://registry.gdi-de.org/datenratz/nw/DE/WDGK5> entspricht WMS: http://www.wms.nrw.de/geobasis/wms_nw_dk50

Vorhabensträger:
DUISBURG am Rhein
Stadt Duisburg - Dezernat V
Amt für Stadtentwicklung und Projektmanagement
Friedrich-Albert-Lange-Platz 7, 47051 Duisburg

Projektleitung:
Wirtschaftsbetriebe Duisburg
Wirtschaftsbetriebe Duisburg - AöR
Schifferstraße 190, 47059 Duisburg

Projekt:
Deichsanierung und -rückverlegung Mündelheimer Rheinbogen
Rheinstr.-km 759,2 bis 768,5 - rechte Ufer

Planverfasser:
OekoPLAN
Ingenieure GmbH & Co. KG
Kopernikusweg 2a
D - 46499 Hamminkeln

Planerstellung:
Hamminkeln, im August 2017

Projektgröße (in cm):
148,0 x 69,4
Zeichn.-Skal.:
1:1
ggst.:
WS

Projektpld u. -bezeichnung:
Z:\Projekte OekoPLAN
416716 LFB Mündelheim\GIS
L2 - Biotypen - Zustand vor
Baubeginn - Teilkarte 6.mxd

Für den AD:
Hamminkeln, im Februar 2018

Datenbezeichnung:
L2 - Biotypen - Zustand vor
Baubeginn - Teil 6

Koordinatenbezug: ETRS89/UTM (EPSG:31466)