


Schutzgut	Code-Nr.	Deichbaubedingte Auswirkungen des Vorhabens (Konflikte)
Tiere, Pflanzen, Biotope	DTP17	Temporärer Verlust landwirtschaftlich genutzter Flächen
	DTP18	Dauerhafter Verlust landwirtschaftlich genutzter Flächen
	DTP21	Verlust eines Feldgehölzes
	DTP22	Verlust von 4 Einzelbäumen
	DTP23	Verlust eines Einzelbaumes
	DTP24	Verlust von 2 Einzelbäumen
	DTP25	Verlust von 16 Obstbäumen
	DTP26	Verlust eines Gebüsches
	DTP27	Verlust eines Einzelbaumes
	DTP28	Verlust eines Gebüsches
	DTP29	Verlust eines Gebüsches
	DTP30	Verlust von 3 Sträuchern
	DTP31	Teilverlust eines Gehölzstreifens
	DTP32	Verlust eines Gebüsches
	DTP33	Verlust einer Hecke
	DTP34	Abriss eines Gebäudes (pot. Lebensraum für gebäudebewohnende Tierarten)
	DTP35	Verlust einer Teilfläche eines Gehölzes

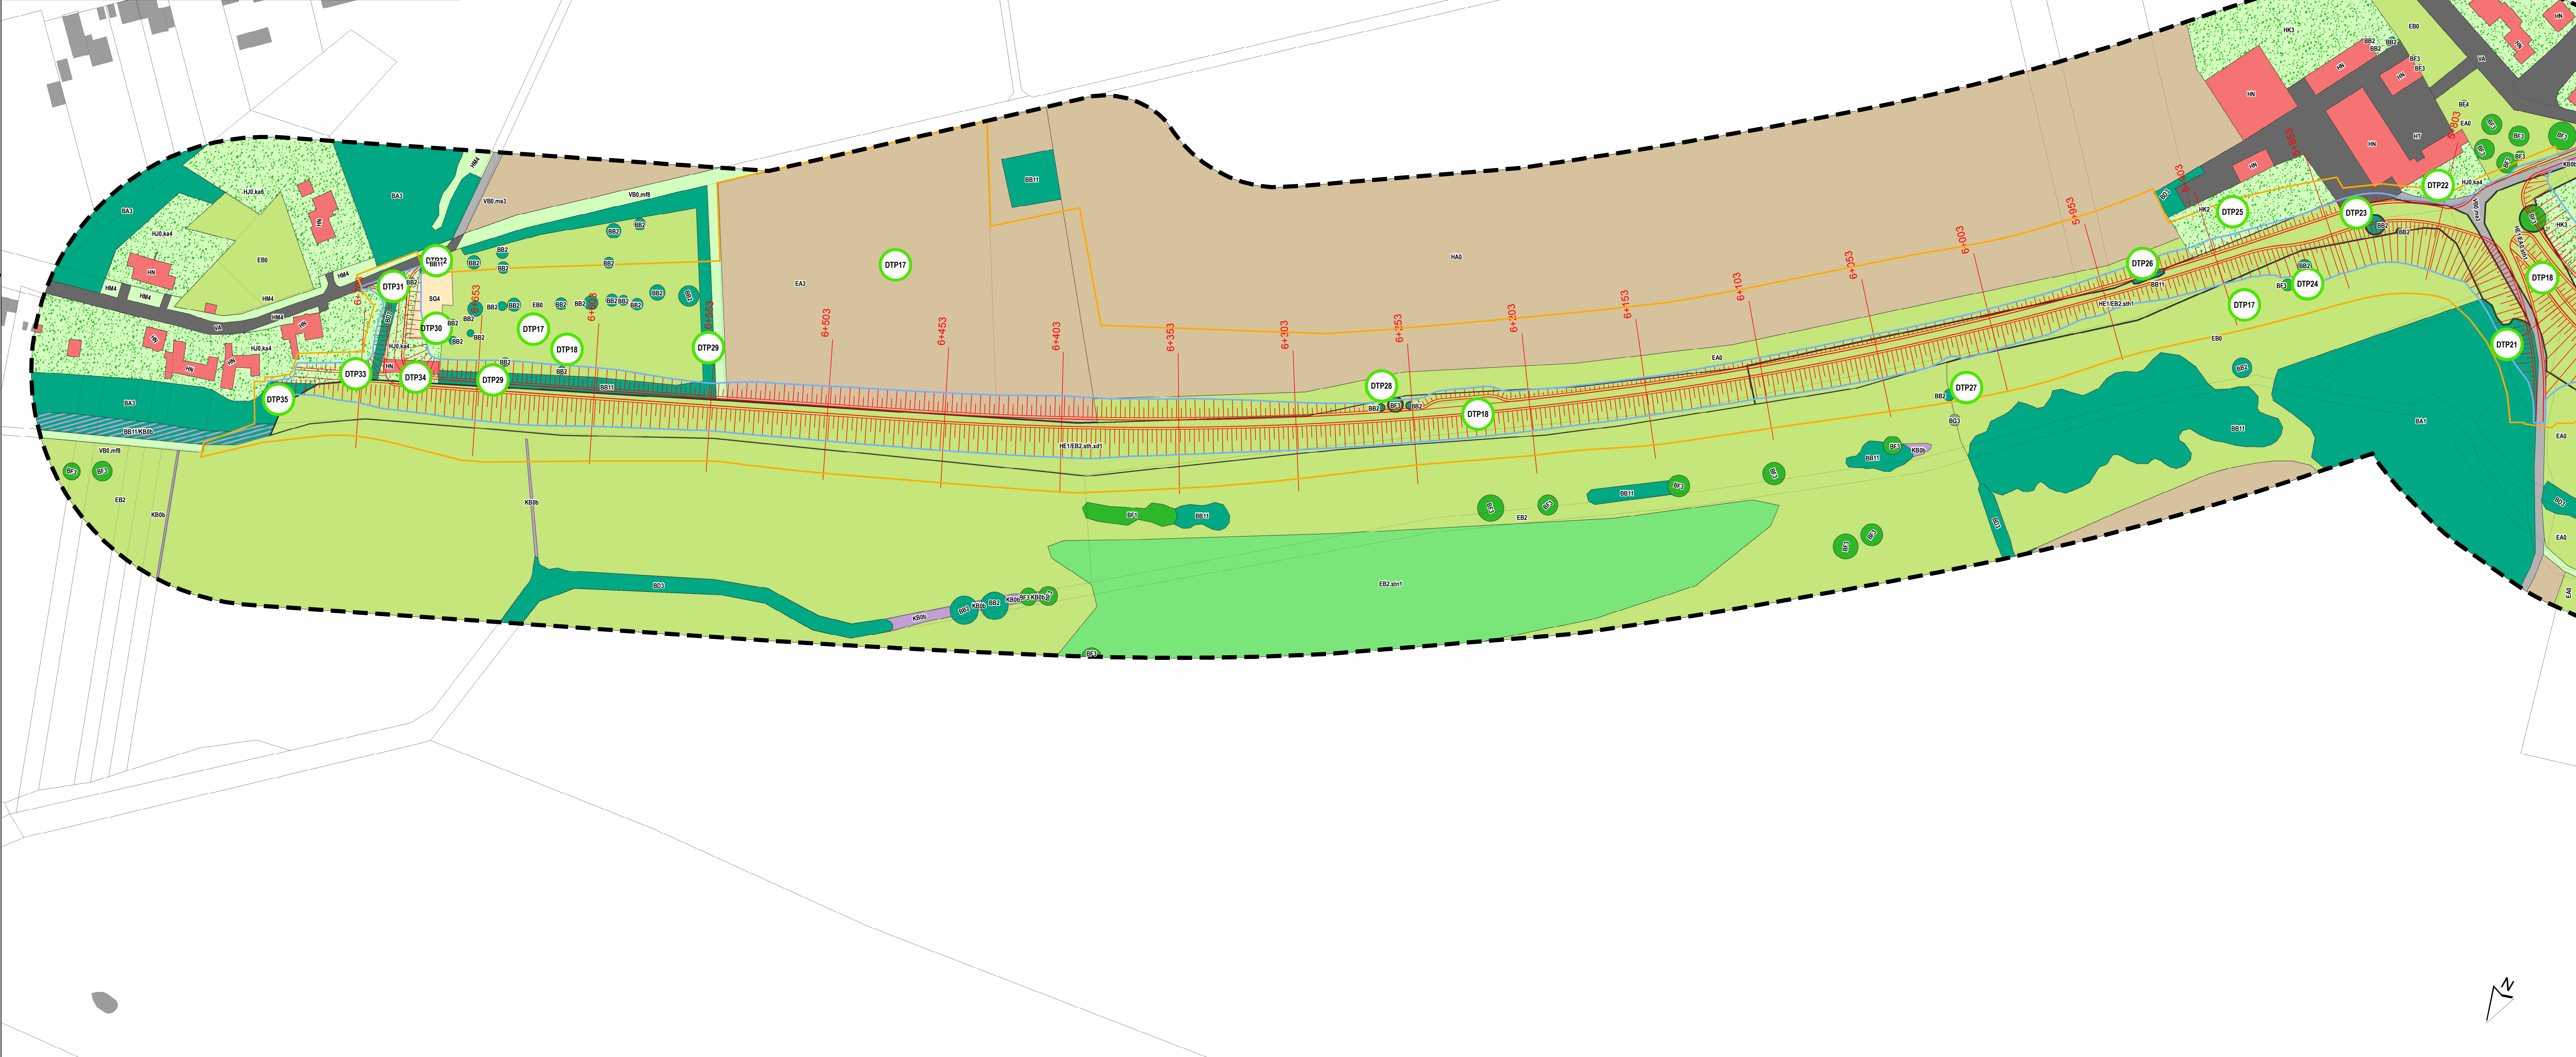

Zeichenerklärung

- Untersuchungsgebiet
- Gesetzlich geschütztes Biotop
- Geplanter Banndeich mit Stationierung und geplante Trasse der B288
- Dauerhaft veränderte Bereiche
- Temporär veränderte Bereiche

Konflikte

- Konflikt mit Auswirkung auf das Schutzgut Boden (Erklärung der Kürzel in der Tabelle im Kartenbereich)
- Konflikt mit Auswirkung auf das Schutzgut Tiere + Pflanzen (Erklärung der Kürzel in der Tabelle im Kartenbereich)
- Konflikt mit Auswirkung auf das Schutzgut Wasser (Erklärung der Kürzel in der Tabelle im Kartenbereich)

Biotoptypen

- BA1: Feldgehölz mit heimischen Baumarten
- BA3: Siedlungsgehölz
- BB2: Einzelstrauch
- BB11: Gebüsch mit heimischen Straucharten
- BD3: Gehölzstreifen
- BD5: Schnitthecke
- BE5: Ufergehölz aus heimischen Laubbaumarten
- BB11/KB0b: Gebüsch mit heimischen Straucharten/eutropher Saum
- BD3/KB0b: ruderale Sukzessionsfläche mit Gehölzaufwuchs
- BF1: Baumreihe
- BF3: Einzelbaum
- BF4: Obstbaum
- BF5: Obstbaumgruppe
- BG1: Kopfbaumreihe
- BG3: Kopfbaum
- EA0: Fettwiese
- EA0/HH8: Fettwiese auf der Fließgewässerböschung
- EB0: Fettweide
- EB2: Mähweide
- EA3: Feldgras
- EB2.stn1: Mähweide auf frisch-feuchtem Standort
- EE0a: Fettgrünlandbrache
- FO2: Tieflandfluss (Rhein)
- HA0: Intensiver Acker
- HE1/BB11: Gebüsch mit heimischen Straucharten auf dem Deich
- HE1/BB11/KB0b: Gebüsch mit heimischen Straucharten und eutrophem Saum auf dem Deich
- HE1/BD3/KB0b: ruderale Sukzessionsfläche mit Gehölzaufwuchs auf dem Deich
- HE1/EA0.sth1: HE1/EB2.sth1: Mäßig extensive, mäßig artenreiche Fettwiese bzw. Mähweide auf dem Deich
- HE1/EA0.sth.xd1: HE1/EB2.sth.xd1: Extensive, artenreiche Fettwiese bzw. Mähweide auf dem Deich
- HE1/ED1.sth.stm.xd1: Extensive, artenreiche Magenwiese auf trocken-warmem Standort auf dem Deich
- HH7.w0: Fließgewässerprofilböschung aus Wasserbausteinen, teils Gehölze
- HJ0.ka4: Garten ohne bzw. mit überwiegend fremdländischen Gehölzen
- HJ0.ka6: Garten mit überwiegend heimischen Gehölzen
- HJ0.stt: Gartenbrache
- HK2: Streuobstwiese
- HK3: Streuobstwiese
- HM4: Rasen
- VB0.mf8: Grasweg
- HM.mc2: Grünfläche
- HN: Gebäude
- HT: Hofplatz
- HT5.kf5: Fahrsilo
- HV3: Parkplatz
- VA: Versiegelte Straße
- KB0b: Eutropher Saum
- KC3: Blühstreifen
- SE0: Ver- und Entsorgungsanlage
- SG4: Reitplatz
- VB0.me6: Unversiegelter Weg
- VB0.me3: Teilversiegelter Weg

Darstellung auf Grundlage von Geobasisdaten des Landes NRW (2017).
Datenlizenz Deutschland - Namensnennung - Version 2.0 (<http://www.govdata.de/dl-de/by-2-0>).
Datensatz (URL): <https://registry.gdi.de/org/ldes.nw/DENWDGK3> entspricht WMS: http://www.wms.nrw.de/geobasis/wms_nw_dk50

Vorhabensträger:

DUISBURG
am Rhein

Stadt Duisburg - Dezernat V
Amt für Stadtentwicklung und Projektmanagement
Friedrich-Albert-Lange-Platz 7, 47051 Duisburg

Projektführung:

Wirtschaftsbetriebe **DUISBURG** Wirtschaftsbetriebe Duisburg - AöR
Schifferstraße 190, 47059 Duisburg

Projekt:	Deichsanierung und -rückverlegung Mündelheimer Rheinbogen Rheinstrom-km 759,2 bis 768,6 - rechtes Ufer	Anlage: L2.7 Maßstab: 1:1.000
Planverfasser:	OEKOPLAN Ingenieure GmbH & Co. KG Körnerweg 2a D - 46499 Hamminkeln	Plandatum: 21.02.2018 Plangröße (in cm): 148,0 x 59,4 Zeichn./Bearb.: HES gpr.: VVS
Hamminkeln, im August 2017		Projektplan u. -beschreibung: Z/Projekt: OEKOPLAN a167316 LPB Mündelheim/GIS L2 - Biotypen - Zustand vor Baubeginn - Teil 7
Für den AG:		Datensatzbezeichnung: L2 - Biotypen - Zustand vor Baubeginn - Teil 7
Hamminkeln, im Februar 2018		

Koordinatenformat: EPSG:31466 (EPSG:31466)