


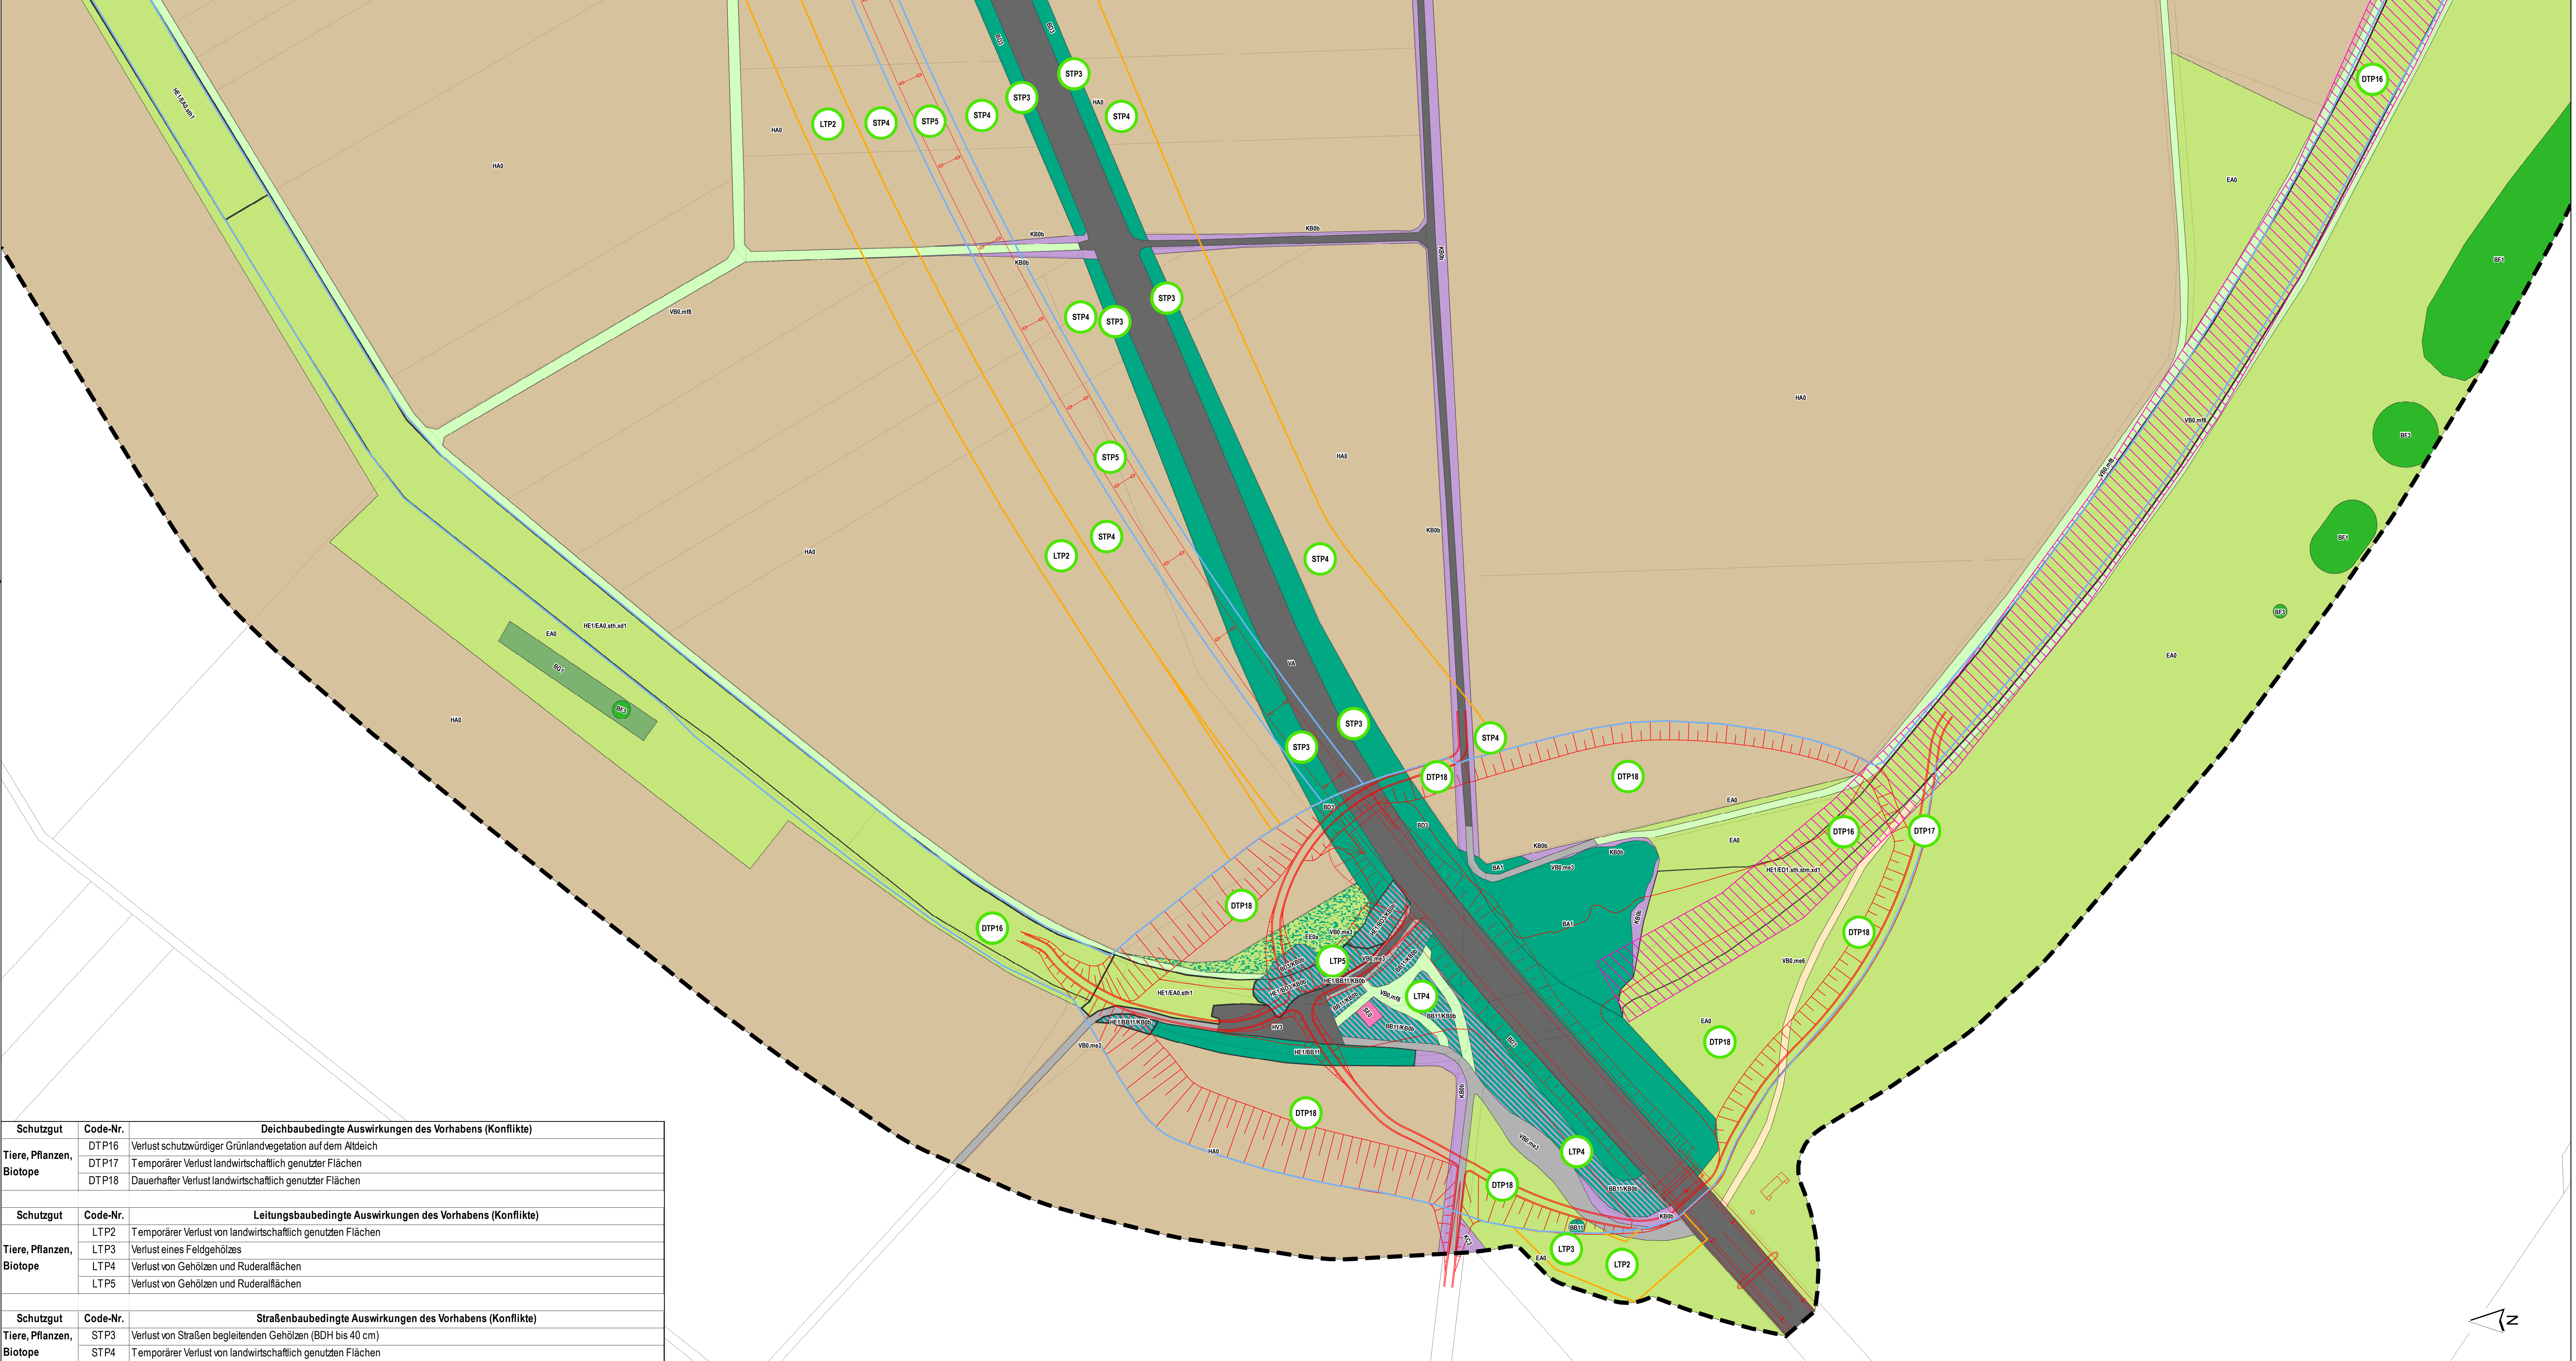

Zeichenerklärung

- Untersuchungsgebiet
- Gesetzlich geschütztes Biotop
- Geplanter Banndiich mit Stationierung und geplante Trasse der B288
- Dauerhaft veränderte Bereiche
- Temporär veränderte Bereiche

Konflikte


- Konflikt mit Auswirkung auf das Schutzgut Boden (Erklärung der Kürzel in der Tabelle im Kartenbereich)
- Konflikt mit Auswirkung auf das Schutzgut Tiere + Pflanzen (Erklärung der Kürzel in der Tabelle im Kartenbereich)
- Konflikt mit Auswirkung auf das Schutzgut Wasser (Erklärung der Kürzel in der Tabelle im Kartenbereich)

Biototypen

- BA1: Feldgehölz mit heimischen Baumarten
- BA3: Siedlungsgehölz
- BB2: Einzelstrauch
- BB11: Gebüsch mit heimischen Straucharten
- BD3: Gehölzstreifen
- BD5: Schnitthecke
- BE5: Ufergehölz aus heimischen Laubbaumarten
- BB11/KB0b: Gebüsch mit heimischen Straucharten/eutropher Saum
- BD3/KB0b: ruderales Sukzessionsfläche mit Gehölzaufwuchs
- BF1: Baumreihe
- BF3: Einzelbaum
- BF4: Obstbaum
- BF5: Obstbaumgruppe
- BG1: Kopfbaumreihe
- BG3: Kopfbaum
- EA0: Fettwiese
- EA0/HH8: Fettwiese auf der Fließgewässerböschung
- EB0: Fettweide
- EB2: Mähweide
- EA3: Feldgras
- EB2.stn1: Mähweide auf frisch-feuchtem Standort
- EE0a: Fettgrünlandbrache
- FO2: Tieflandfuss (Rhein)
- HA0: Intensiver Acker
- HE1/BB11: Gebüsch mit heimischen Straucharten auf dem Deich
- HE1/BB11/KB0b: Gebüsch mit heimischen Straucharten und eutrophem Saum auf dem Deich
- HE1/BD3/KB0b: ruderales Sukzessionsfläche mit Gehölzaufwuchs auf dem Deich
- HE1/EA0.sth1: HE1/EB2.sth1: Mäßig extensive, mäßig artenreiche Fettwiese bzw. Mähweide auf dem Deich
- HE1/EA0.sth.xd1: HE1/EB2.sth.xd1: Extensive, artenreiche Fettwiese bzw. Mähweide auf dem Deich
- HE1/ED1.sth.stm.xd1: Extensive, artenreiche Magenwiese auf trocken-warmem Standort auf dem Deich
- HH7.wo: Fließgewässerprofilböschung aus Wasserbausteinen, teils Gehölze
- HJ0.ka4: Garten ohne bzw. mit überwiegend fremdländischen Gehölzen
- HJ0.ka6: Garten mit überwiegend heimischen Gehölzen
- HJ0.stt: Gartenbrache
- HK2: Streuobstwiese
- HK3: Streuobstwiese
- HM4: Rasen
- VB0.mf8: Grasweg
- HM.mc2: Grünfläche
- HN: Gebäude
- HT: Hofplatz
- HT5.kf5: Fahrsto
- HV3: Parkplatz
- VA: Versiegelte Straße
- KB0b: Eutropher Saum
- KC3: Blütenstreifen
- SE0: Ver- und Entsorgungsanlage
- SG4: Reitplatz
- VB0.me6: Unversiegelter Weg
- VB0.me3: Teilversiegelter Weg

Schutzgut	Code-Nr.	Deichbaubedingte Auswirkungen des Vorhabens (Konflikte)
Tiere, Pflanzen, Biotope	DTP16	Verlust schutzwürdiger Grünlandvegetation auf dem Aldeich
	DTP17	Temporärer Verlust landwirtschaftlich genutzter Flächen
	DTP18	Dauerhafter Verlust landwirtschaftlich genutzter Flächen
Schutzgut	Code-Nr.	Leitungsbaubedingte Auswirkungen des Vorhabens (Konflikte)
Tiere, Pflanzen, Biotope	LTP2	Temporärer Verlust von landwirtschaftlich genutzten Flächen
	LTP3	Verlust eines Feldgehölzes
	LTP4	Verlust von Gehölzen und Ruderalflächen
	LTP5	Verlust von Gehölzen und Ruderalflächen
Schutzgut	Code-Nr.	Straßenbaubedingte Auswirkungen des Vorhabens (Konflikte)
Tiere, Pflanzen, Biotope	STP3	Verlust von Straßen begleitenden Gehölzen (BDH bis 40 cm)
	STP4	Temporärer Verlust von landwirtschaftlich genutzten Flächen

Darstellung auf Grundlage von Geobasisdaten des Landes NRW (2017).
Datenlizenz Deutschland - Namensnennung - Version 2.0 (<http://www.geodaten.de/de/by-2.0/>).
Datenatz (URL): <https://registry.gis-de.org/dataset/nwDENWDGK3> entspricht WMS: http://www.wms.nrw.de/geobasis/wms_nw_dk50

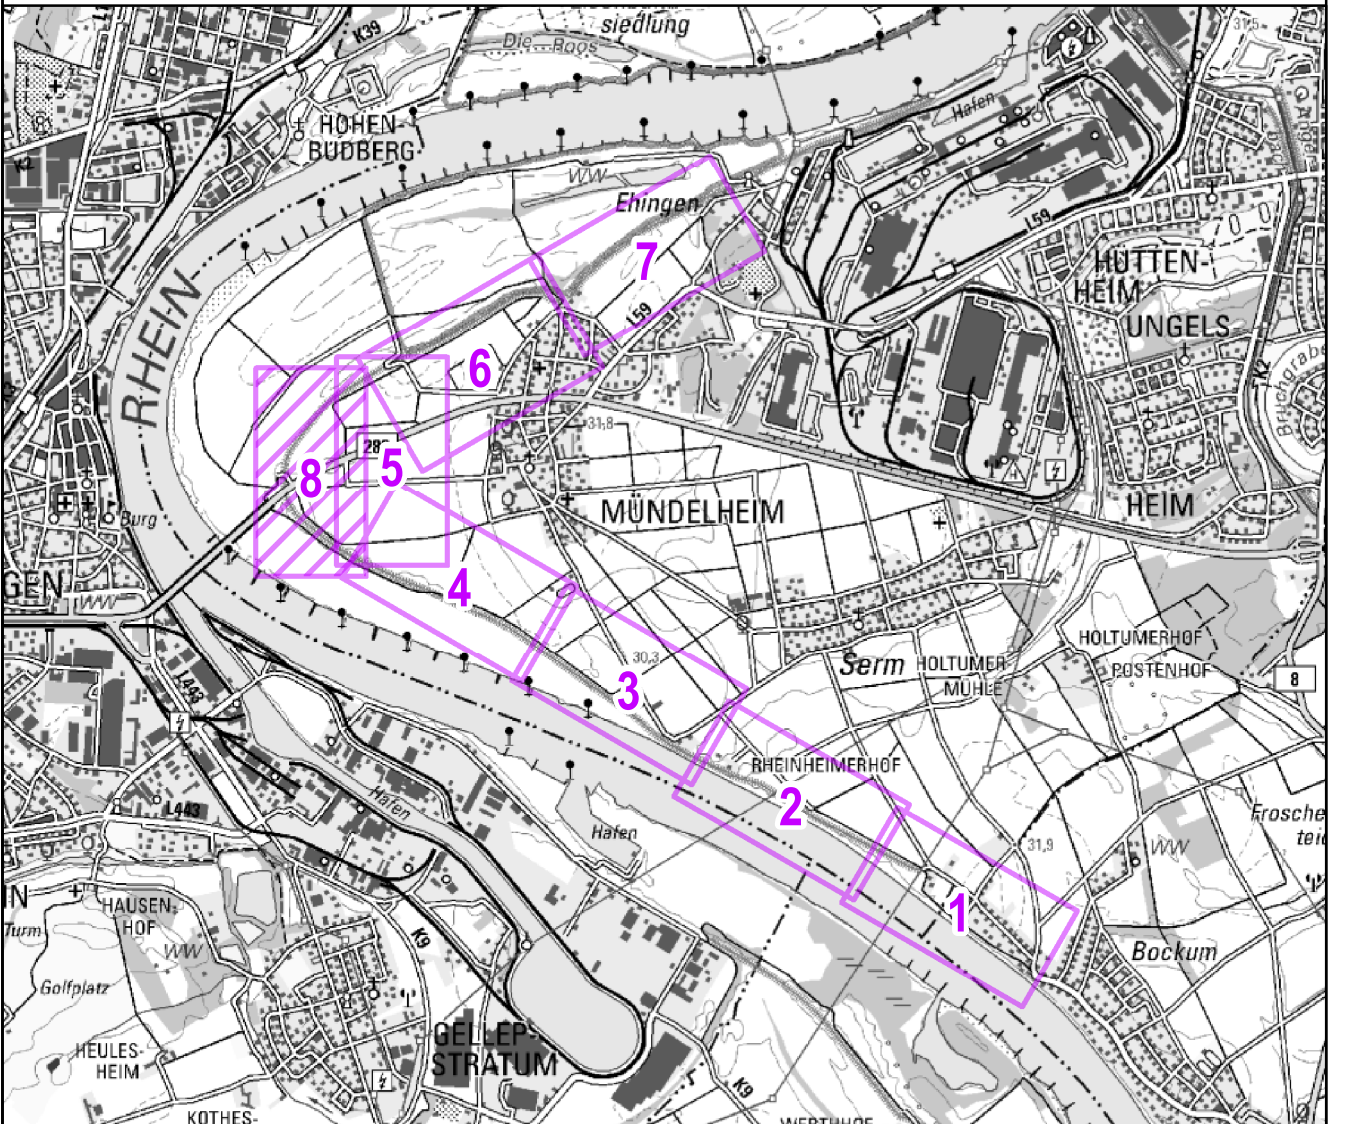

Stadt Duisburg - Dezernat V
Amt für Stadtentwicklung und Projektmanagement
Friedrich-Albert-Lange-Platz 7, 47051 Duisburg

Projektleitung:

Wirtschaftsbetriebe Duisburg - AöR
Schröderstraße 190, 47059 Duisburg

Projekt:

Deichsanierung und -rückverlegung Mündelheimer Rheinbogen
Rheinstrom-km 759.2 bis 768.6 - rechtes Ufer

Avi: L2-8
Maßstab: 1:1.000

Planverfasser:

OEKOPLAN Ingenieure GmbH & Co. KG
Körnerweg 2a
D - 46499 Hamminkeln

Planumfang: 21.02.2018
Plangröße (in cm): 148,0 x 59,4
Zeichn./Bearb.: HES
gpr.: VVS

Planerstellung:

- Landschaftspflegerischer Begleitplan -
Anlage 2-8
Biototypen - Zustand vor Baubeginn - Teil 8

Projektplan - Bezeichnung:
Z/Projekt OEKOPLAN
a/Projekt L2 Mündelheim/GIS
L2 - Biototypen - Zustand vor Baubeginn - Teil 8

Für den AG:

Hamminkeln, im Februar 2018

Datenbezeichnung:
L2 - Biototypen - Zustand vor Baubeginn - Teil 8

Koordinatenformat: EPSG:31466 (DHDN)