


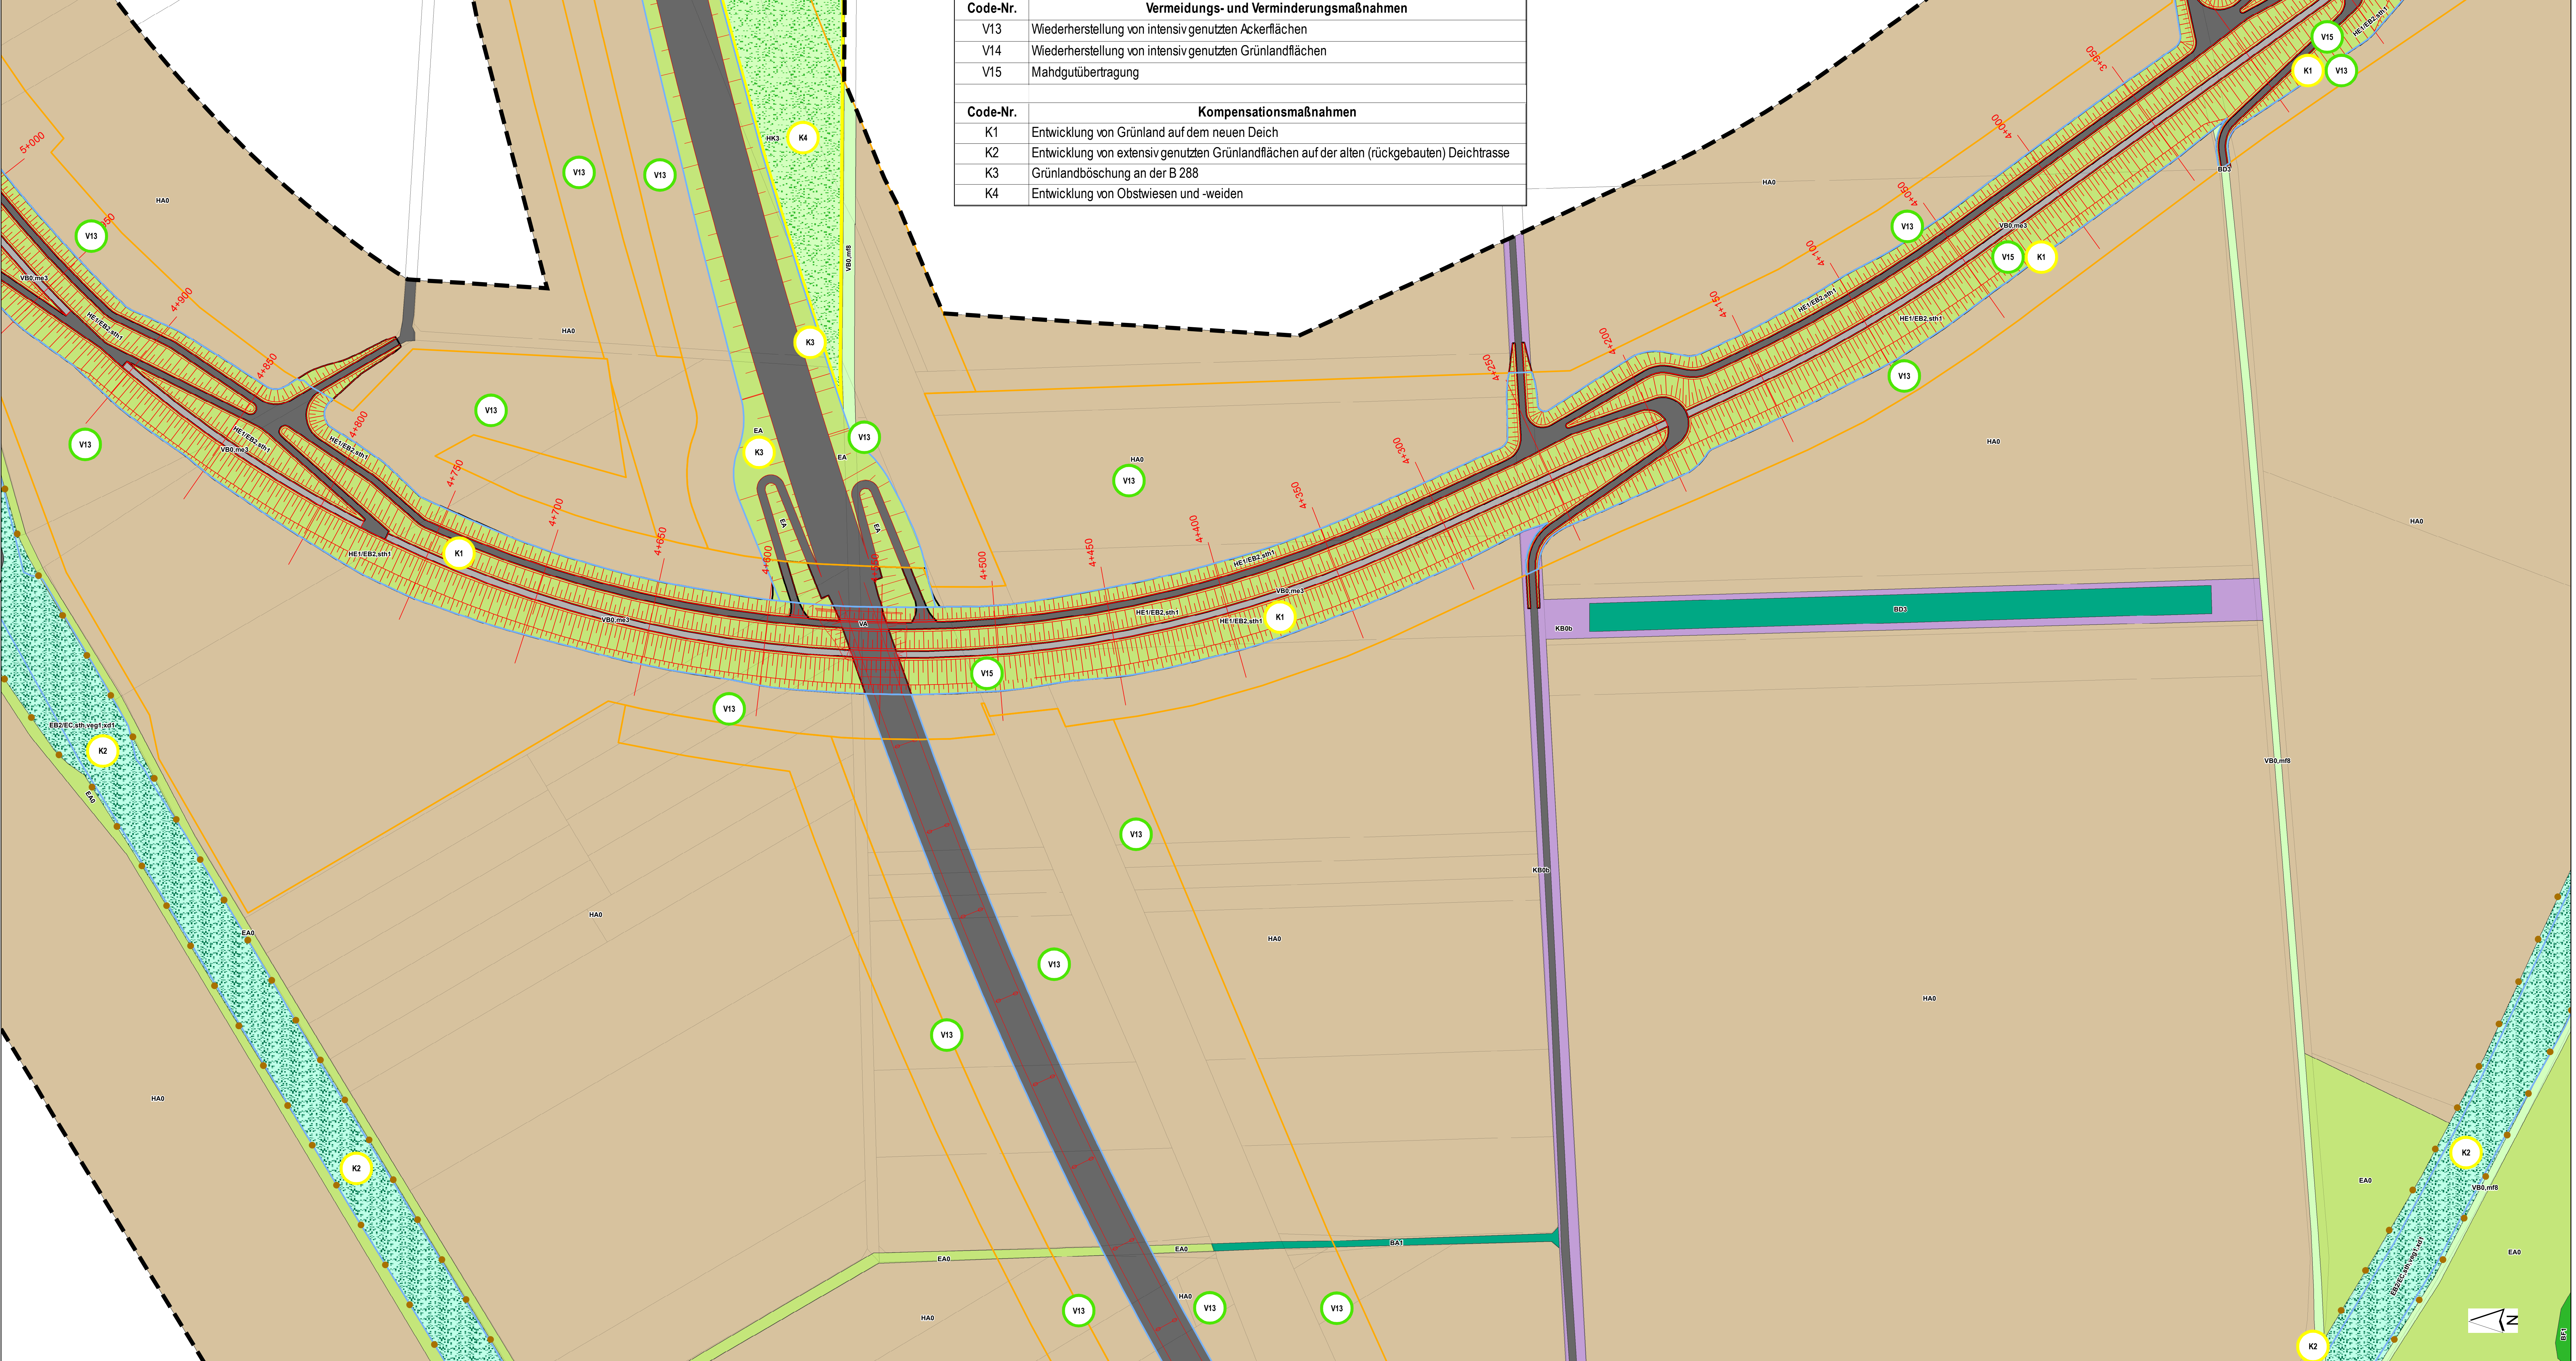

Code-Nr.	Vermeidungs- und Verminderungsmaßnahmen
V13	Wiederherstellung von intensiv genutzten Ackerflächen
V14	Wiederherstellung von intensiv genutzten Grünlandflächen
V15	Mahdgutübertragung
Code-Nr.	Kompensationsmaßnahmen
K1	Entwicklung von Grünland auf dem neuen Deich
K2	Entwicklung von extensiv genutzten Grünlandflächen auf der alten (rückgebauten) Deichtrasse
K3	Grünlandböschung an der B 288
K4	Entwicklung von Obstwiesen und -weiden

Zeichenerklärung

- Untersuchungsgebiet
- Geplanter Banndeich mit Stationierung und geplante Trasse der B288
- Dauerhaft veränderte Bereiche
- Temporär veränderte Bereiche
- Maßnahmen
 - Vermeidungs- und Verminderungsmaßnahmen (Erklärung der Kürzel in der Tabelle im Kartenbereich)
 - Kompensationsmaßnahmen (Erklärung der Kürzel in der Tabelle im Kartenbereich)
- Pfähreihe zur Abgrenzung der extensiv genutzten Grünlandflächen

Biotoptypen

- BA1: Feldgehölz mit heimischen Baumarten
- BA3: Siedlungsgehölz
- BB2: Einzelstrauch
- BB11: Gebüsch mit heimischen Straucharten
- BD3: Gehölzstreifen
- BD5: Schnitthecke
- BE5: Ufergehölz aus heimischen Laubbaumarten
- BB11/KB0b: Gebüsch mit heimischen Straucharten/ eutropher Saum
- BF1: Baumreihe
- BF3: Einzelbaum
- BF4: Obstbaum
- BG1: Kopfbaumreihe
- BG3: Kopfbaum
- EA: Mäßig artenreiches Grünland
- EA0: Fettwiese
- EA0/HH8: Fettwiese auf der Fließgewässerböschung
- EB0: Fettweide
- EB2: Mähweide
- EB2.stn1: Mähweide auf frisch-feuchtem Standort
- EB2/EC.sth.veg1.xd1: Artenreiche, schlecht ausgeprägte, feuchte, extensive Mähweide
- FO2: Tieflandfluss (Rhein)
- FF: Regenrückhaltebecken
- HA0: Intensiver Acker
- HE1/EA0.sth1 bzw. HE1/EB2.sth1: Mäßig extensive, mäßig artenreiche Fettwiese bzw. Mähweide auf dem Deich
- HE1/EB2.sth.veg1.xd1: Extensive, artenreiche, schlecht ausgeprägte Mähweide auf dem Deich
- HH7 wo: Fließgewässerprofilböschung aus Wasserbausteinen, teils Gehölze
- HJ0.ka4: Garten ohne bzw. mit überwiegend fremdländischen Gehölzen
- HJ0.ka6: Garten mit überwiegend heimischen Gehölzen
- HK3: Streuobstweide
- HM4: Rasen
- VB0.mf8: Grasweg
- HM.mc2: Grünfläche
- HN: Gebäude
- HT: Hofplatz
- HT5.ki5: Fahrsilo
- VA: Versiegelte Straße
- KB0b: Eutropher Saum
- KC3: Blühstreifen
- SE0: Ver- und Entsorgungsanlage
- VB0.me3: Teilversiegelter Weg
- VB0.me6: Unversiegelter Weg

Darstellung auf Grundlage von Geobasisdaten des Landes NRW (2017).
Datenlizenz Deutschland - Namensnennung - Version 2.0 (<http://www.geobasis.de/de/2-0/>).
Datenatz (URL): <https://registry.gis-de.org/dataset/nwDENWDGK3> entspricht WMS: http://www.wms.nrw.de/geobasis/wms_nw_dk50

DUISBURG
am Rhein

Stadt Duisburg - Dezernat V
Amt für Stadtentwicklung und Projektmanagement
Friedrich-Albert-Lange-Platz 7, 47051 Duisburg

Projektleitung:
Wirtschaftsbetriebe **DUISBURG** Wirtschaftsbetriebe Duisburg - AöR
Schröderstraße 190, 47059 Duisburg

Projekt: Deichsanierung und -rückverlegung Mündelheimer Rheinbogen Rheinstrom-km 759,2 bis 768,6 - rechtes Ufer	Anlage: L4.5 Maßstab: 1:1.000
Planverfasser: OEKOPLAN Ingenieure GmbH & Co. KG Körnerweg 2a D - 46499 Hamminkeln	Planumfang: 21.02.2018 Plangröße (in cm): 148,0 x 59,4 Zeichn./Bearb.: HES gpr.: VVS
Hammerstein, im August 2017	Projektziele u. -bezeichnung: Z/Projekt: OEKOPLAN a167316 LPB Mündelheim/GIS L4 - Biotoptypen - Sollzustand - Sollzustand
Hammerstein, im Februar 2018	Datensatzbezeichnung: L4 - Biotoptypen - Sollzustand - Teil 5