



Code-Nr.	Vermeidungs- und Verminderungsmaßnahmen
V13	Wiederherstellung von intensiv genutzten Ackerflächen
V14	Wiederherstellung von intensiv genutzten Grünlandflächen

Code-Nr.	Kompensationsmaßnahmen
K1	Entwicklung von Grünland auf dem neuen Deich
K2	Entwicklung von extensiv genutzten Grünlandflächen auf der alten (rückgebauten) Deichtrasse
K3	Grünlandböschung an der B 288
K4	Entwicklung von Obstwiesen und -weiden
K5	Pflanzung von Gehölzstreifen entlang der neuen Trasse der B 288

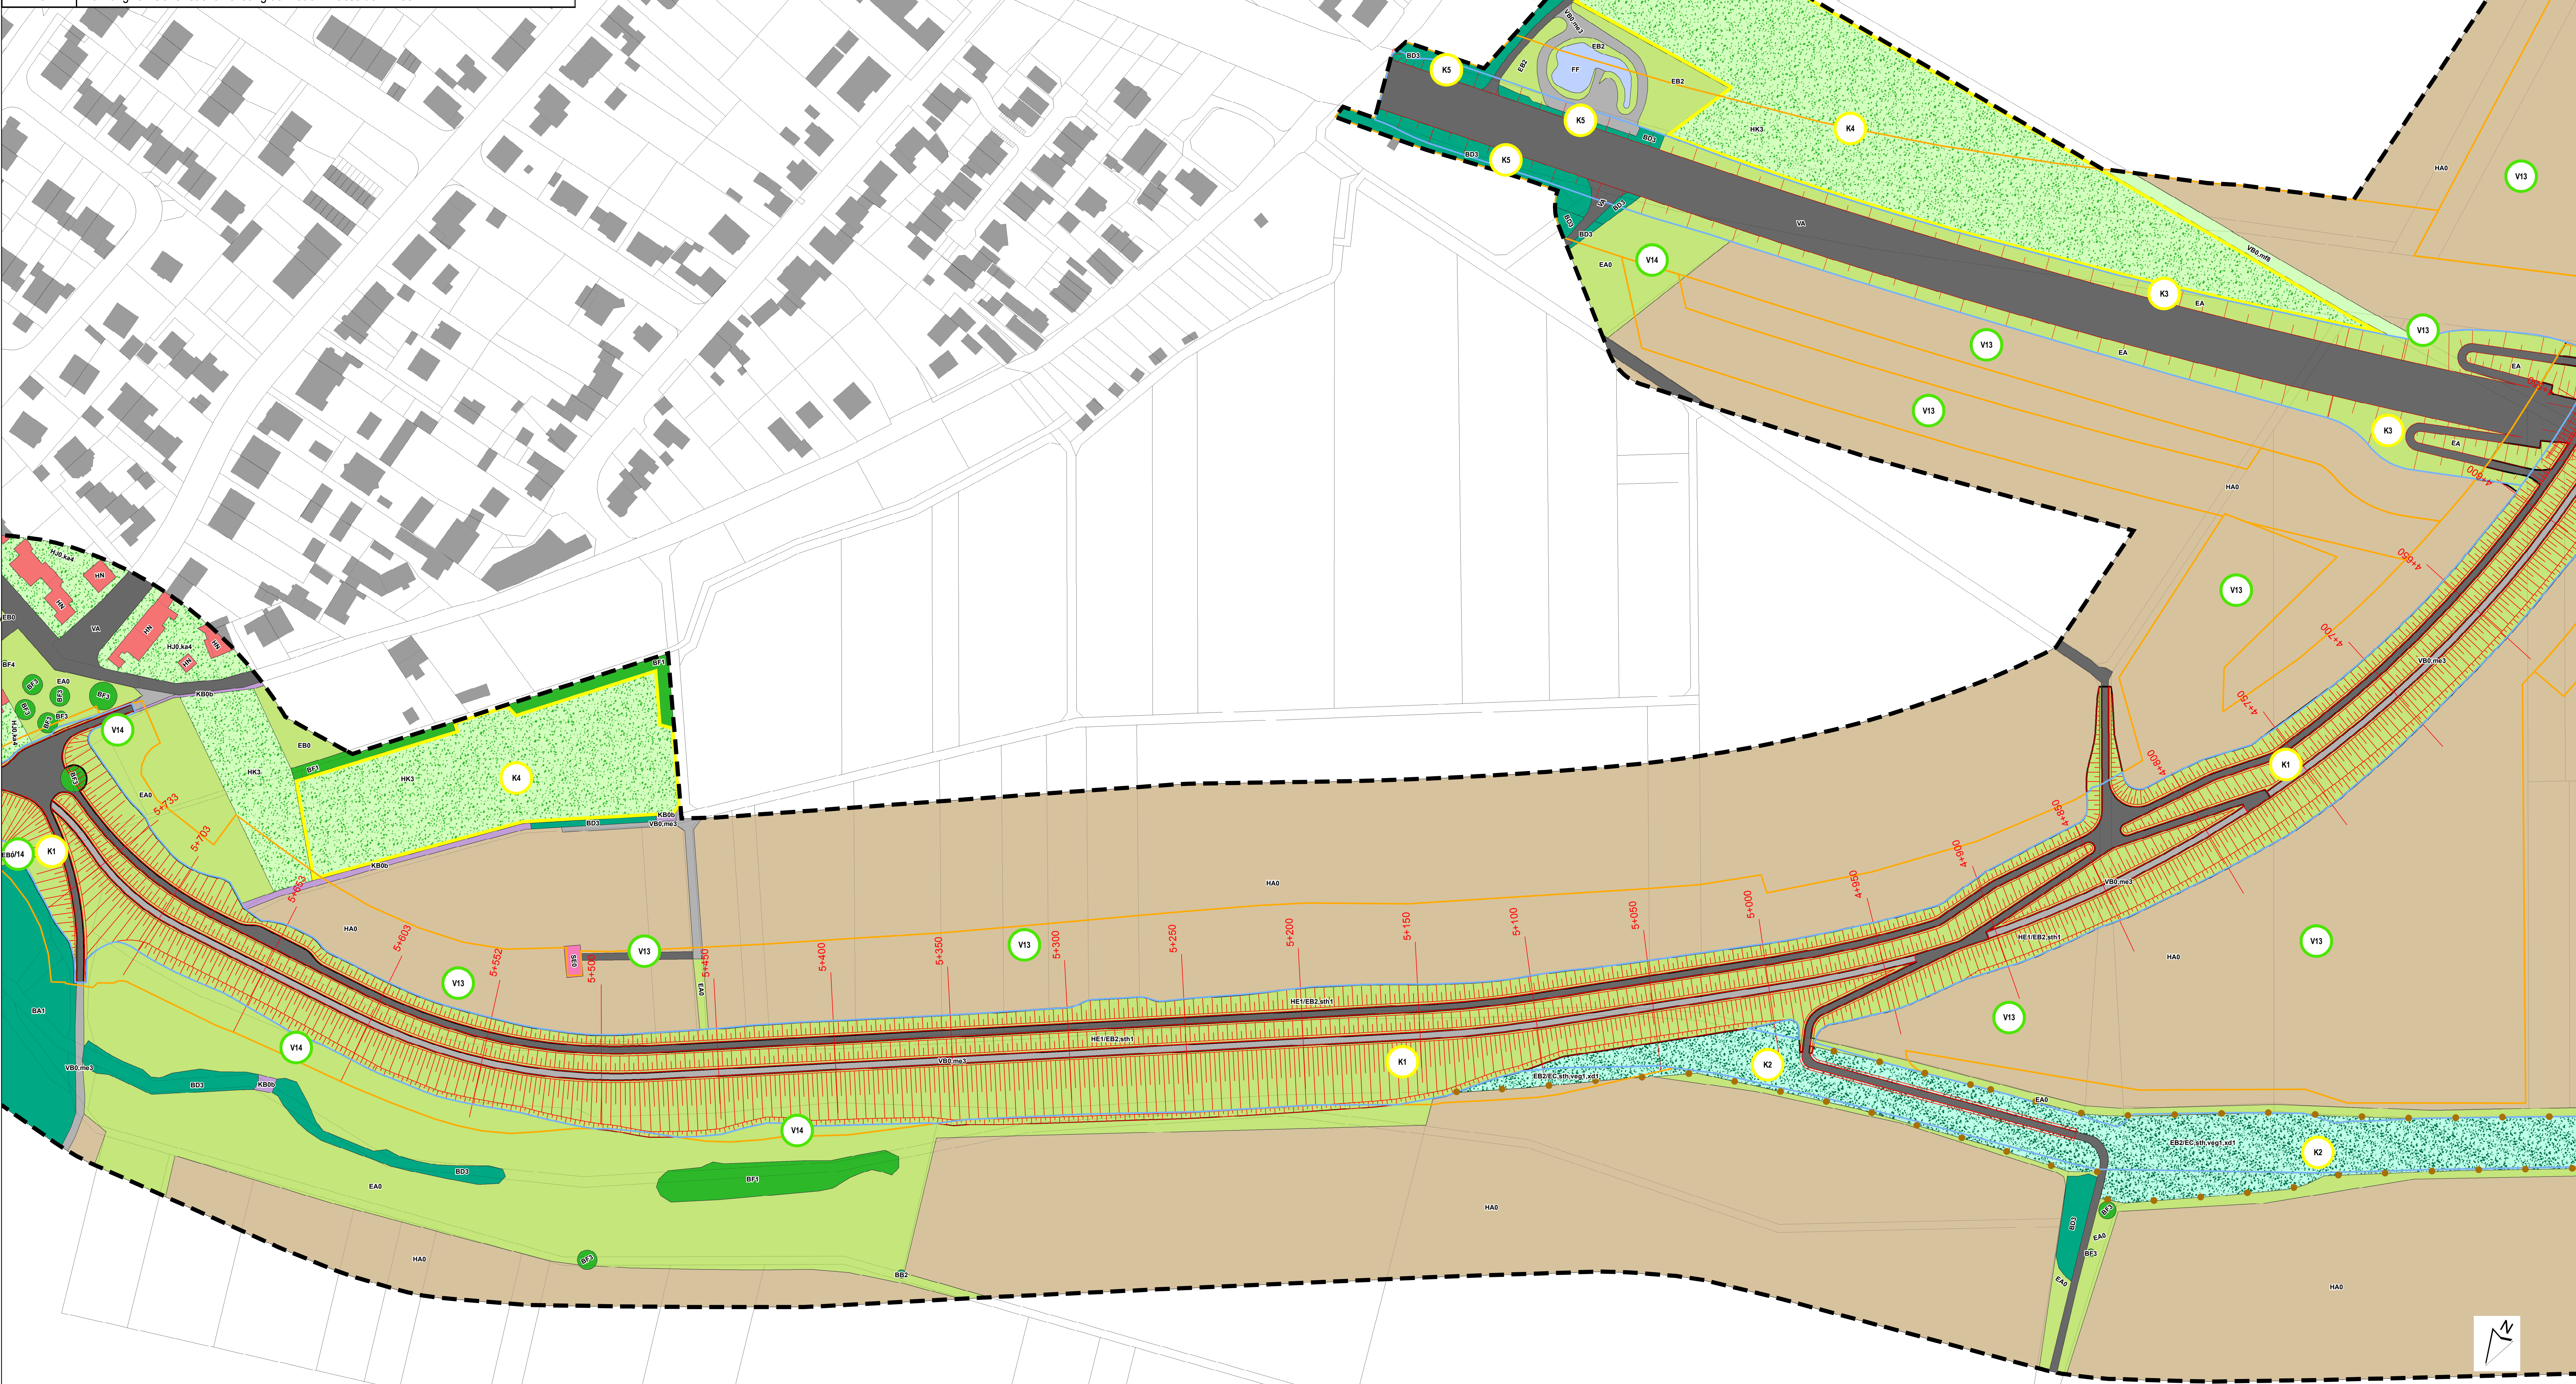

Zeichenerklärung

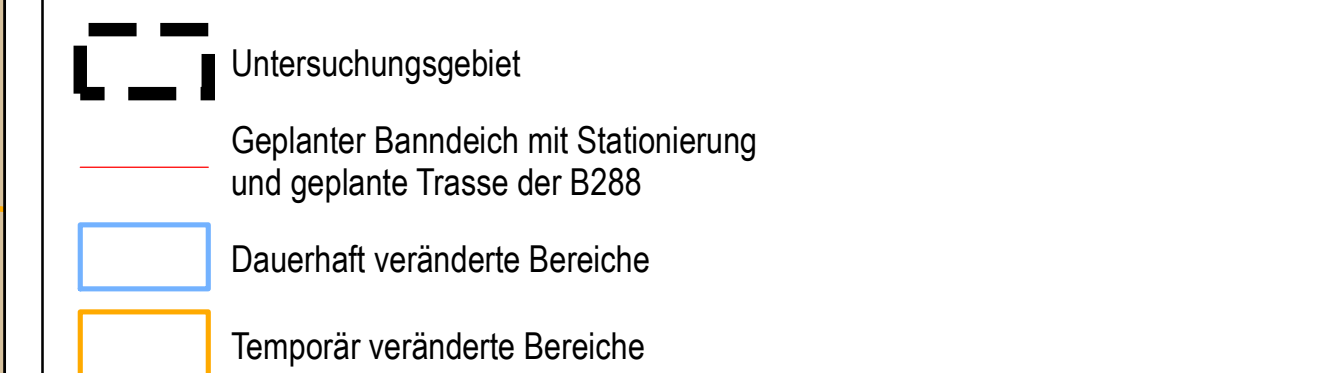


Maßnahmen

-  Vermeidungs- und Verminderungsmaßnahmen
(Erklärung der Kürzel in der Tabelle im Kartenbereich)
-  Kompensationsmaßnahmen
(Erklärung der Kürzel in der Tabelle im Kartenbereich)
- Pfahlreihe zur Abgrenzung der extensiv genutzten Grünlandflächen

Biotoptypen

- | | |
|---|---|
|  | BA1: Feldgehölz mit heimischen Baumarten |
|  | BA3: Siedlungsgehölz |
|  | BB2: Einzelstrauch |
|  | BB11: Gehölz mit heimischen Straucharten |
|  | BD3: Gehölzstreifen |
|  | BD5: Schnitthecke |
|  | BE5: Ufergehölz aus heimischen Laubbäumarten |
|  | BE11/KB01: Gehölz mit heimischen Straucharten/
eutropher Saum |
|  | BF1: Baumreihe |
|  | BF3: Einzelbaum |
|  | BF4: Obstbaum |
|  | BG1: Kopfbaumreihe |
|  | BG3: Kopftaum |
|  | EA: Mäßig artenreiches Grünland |
|  | EA0: Fettwiese |
|  | EA0/HB8: Fettwiese auf der Fließgewässerböschung |
|  | EB0: Fettwiede |
|  | EB2: Mähwiede |
|  | EB2.stn1: Mähwiede auf frisch-feuchtem Standort |
|  | EB2/EC.s.th.v.veg1.xd1: Artenreiche, schlecht
ausgeprägte, feuchte, extensive Mähwiede |
|  | FO2: Tieflandfluss (Rhein) |
|  | FF: Regenrückhaltebecken |
|  | HA0: Intensiver Acker |
|  | HE1/EA0.st1 bzw. HE1/EB2.st1: |
|  | Mäßig extensive, mäßig artenreiche |
|  | Fettwiese bzw. Mähwiede auf dem Deich |
|  | HE1/EB2.sth.v.veg1.xd1: |
|  | Extensive, artenreiche, schlecht ausgeprägte |
|  | Mähwiede auf dem Deich |
|  | HH7.wo: Fließgewässerprofilbüschung aus
Wasserbausteinen, teils Gehölze |
|  | HU0.kd1: Garten ohne bzw. mit überwiegend
fremdländischen Gehölzen |
|  | HU0.kd6: Garten mit überwiegend heimischen Gehölzen |
|  | HK3: Streuobstwiede |
|  | HM4: Rasen |
|  | VB0.mf8: Grasweg |
|  | HM.mc2: Grünfläche |
|  | HN: Gebäude |
|  | HT: Hopfplatz |
|  | HT5.kf5: Fahrsilo |
|  | VA: Versiegelte Straße |
|  | KB0: Eutropher Saum |
|  | KC3: Blühstreifen |
|  | SE0: Ver- und Entsorgungsanlage |
|  | VB0.me3: Teilversiegelter Weg |
|  | VB0.me6: Unversiegelter Weg |

Darstellung auf Grundlage von Geobasisdaten des Landes NRW (2017)
 Datenlizenz Deutschland - Namensnennung - Version 2.0 (<http://www.govdata.de/dl-de/by-2-0>):
 Datensatz (URL): <https://registry.gdi.de/org/ld/nw/IDENWDGK5> entspricht WMS: http://www.wms.nrw.de/geobasis/wms_nw_dk50

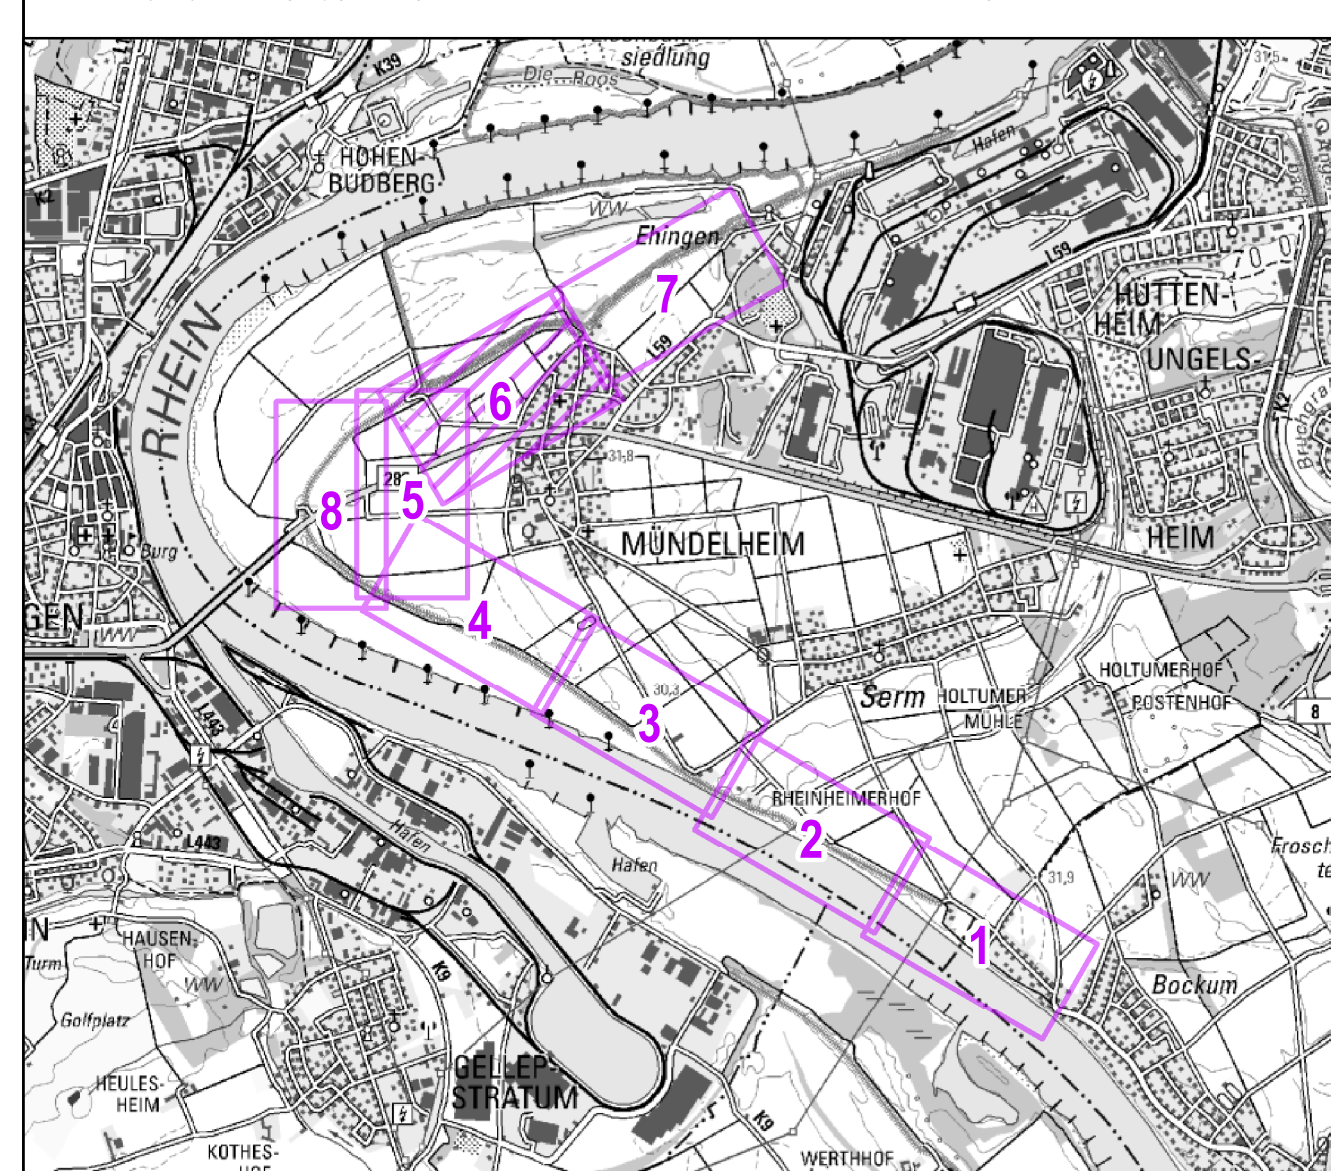

Vorhabensträger: 

DUISBURG
am Rhein

Stadt Duisburg - Dezernat V
Amt für Stadtentwicklung und Projektmanagement
Friedrich-Albert-Lange-Platz 7, 47051 Duisburg

Projektleitung:

Wirtschaftsbetriebe] **DUISBURG** Wirtschaftsbetriebe Duisburg - AöR
Schifferstraße 190, 47059 Duisburg

Projekt: Deichsanierung und -rückverlegung Mündelheimer Rheinbogen <i>Rheinstrom-km 759,2 bis 768,5 - rechtes Ufer</i>	Anlage: L4-6 Maßstab: 1:1.000
---	--

Planverfasser:

OekoPLAN
Ingenieure GmbH & Co. KG

Hamminkeln, im August 2017



OekoPLAN Ingenieure GmbH & Co. KG
Koespenweg 2a
D - 46499 Hamminkeln

Plandatum:
21.02.2018

Plangröße:
148,0 x 69,0

Zeichn./Bearb.
HCB

Pflanzstellung: - Landschaftspflegerischer Begleitplan - Anlage 4-6 Biototypen - Sollzustand - Teil 6	Projektpfad: Z:\Projekte a167316 LP L4 - Biotop - Teilkarte 6
---	---

Für den AG:			Detailbezeichnung L4 - Bioppt Solzustand
Hamminkeln, im Februar 2018			

Coordinate system: ETRS89/UTM32N (EPSG:31432)