
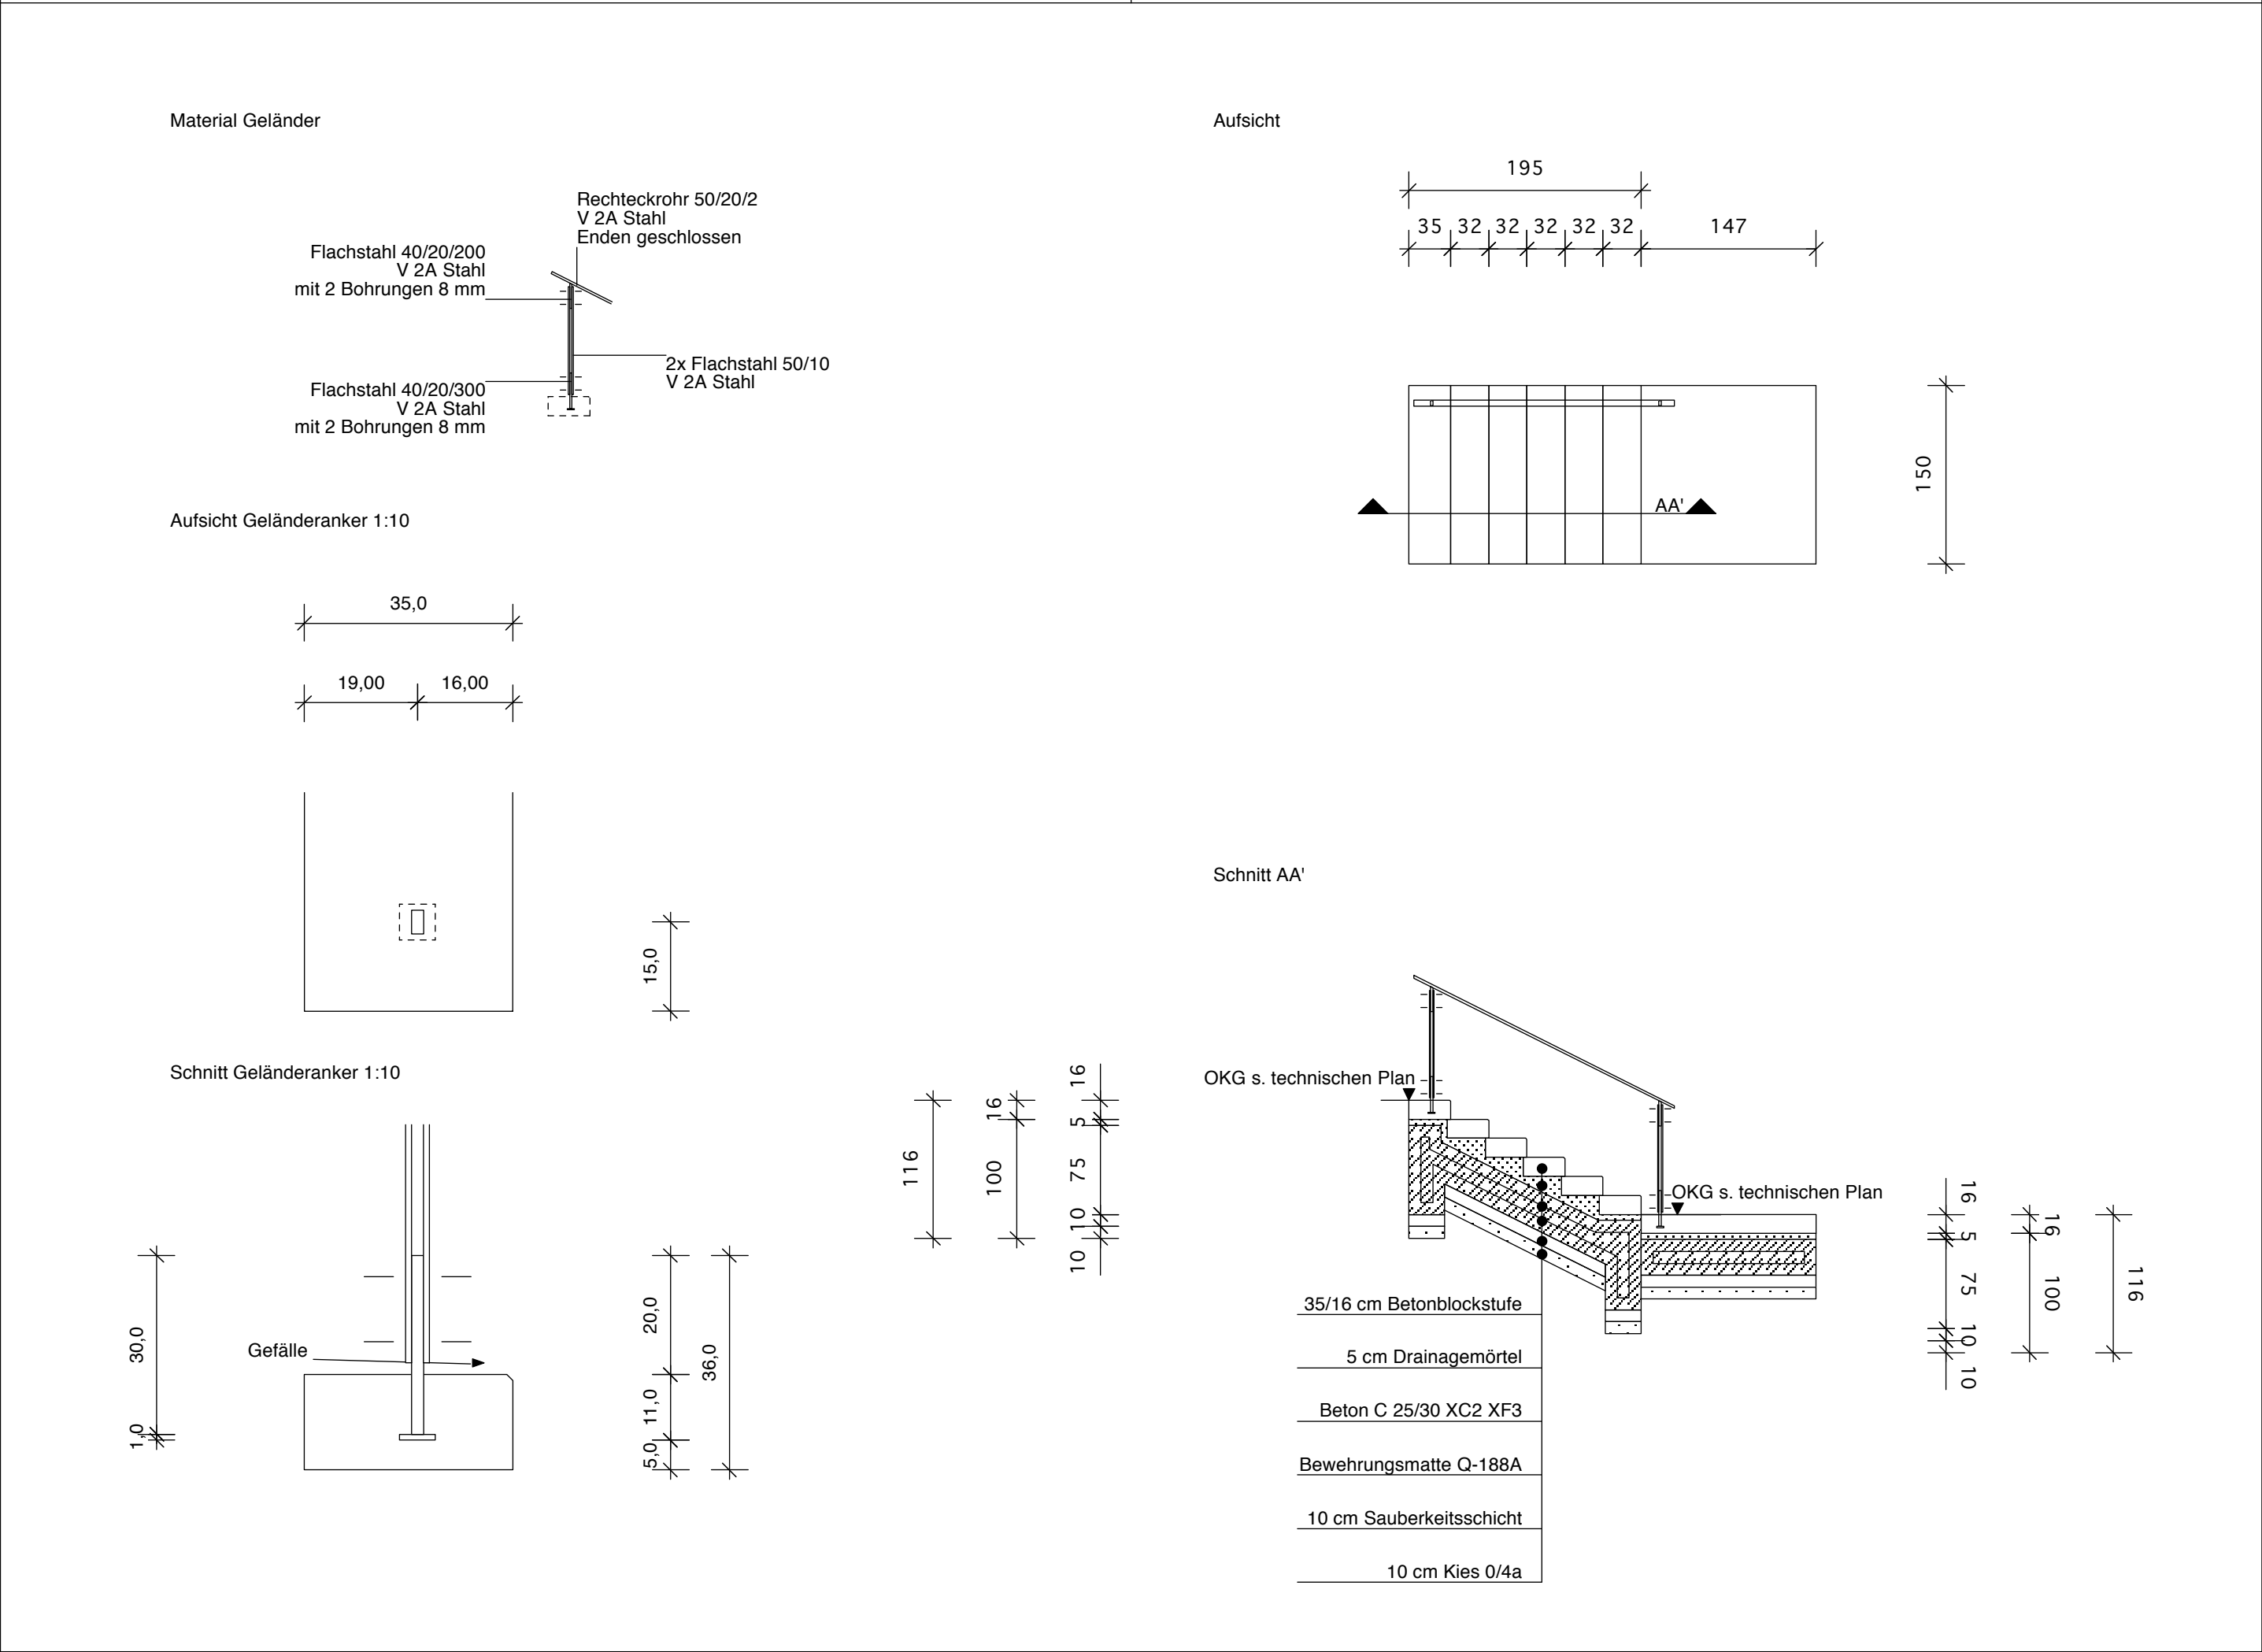


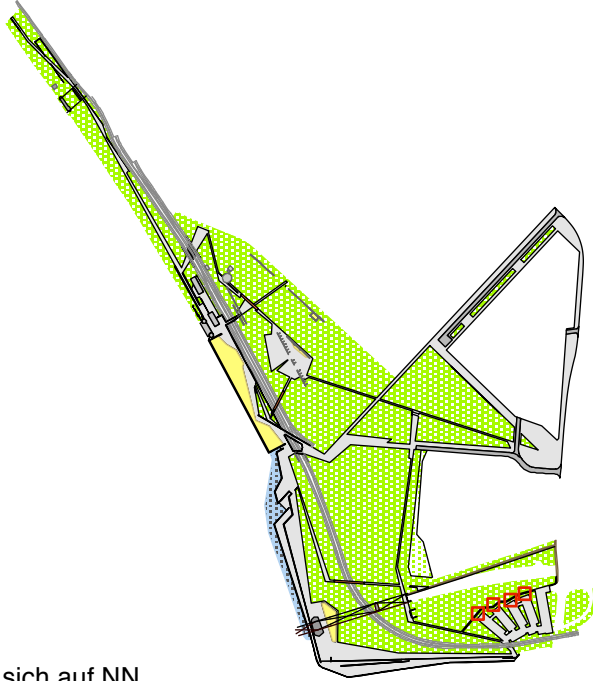

|                   |   |   |          |                                     |
|-------------------|---|---|----------|-------------------------------------|
| Bauvorhaben       | RheinPark Duisburg   |   |          |                                     |
| Planungsphase     | Dokumentation   |   |          |                                     |
| Plan              | Treppen am Parkplatz   |   |          |                                     |
| Bauherr           |   | Stadt Duisburg<br>Dezernat für Umwelt, Schule und Gesundheit<br>Burgplatz 19, 47 049 Duisburg                                                                          |          |                                     |
| Projektmanagement |   | EG DU Entwicklungsgesellschaft Duisburg mbH<br>Willy-Brandt-Ring 44 , 47169 Duisburg<br>Tel. 0203 994 29 - 36, Fax. 0203 9 94 29 - 11<br>e-mail cwinterhalter@eg-du.de |          |                                     |
| Projektsteuerung  |   | ARGE Projektsteuerung RheinPark Duisburg<br>Sankt-Franziskus-Straße 148 , 40470 Düsseldorf<br>Tel. 0211 6102 - 01, Fax. 0211 6102 - 399                                |          |                                     |
| Bereich           | <div></div> <div></div> <p>Alle Höhen beziehen sich auf NN.</p>                              |   |          |                                     |
| Plannummer        | LP_9_S_FR_D_205_TREPPE_b_A   |   |          |                                     |
| Planverfasser     | <div>Atelier Loidl<br/>Gesellschaft von<br/>Landschaftsarchitekten<br/>und Ingenieuren bR<br/><br/>Am Tempelhofer Berg 6<br/><br/>10 965 Berlin<br/><br/>Fon (0)30 691 47 85<br/>Fax (0)30 691 97 30<br/><br/>office@atelier-loidl.de</div> <div>ATELIER LOIDL</div> | Maßstab 1:10 - 1:50   |          |                                     |
|                   |   | Bearbeitung LK / KA   |          |                                     |
|                   |   | Datum 20.07.2009   |          |                                     |
|                   |   | Änderungsindex   |          |                                     |
|                   |   | b   | 20.07.09 | Löschung der Ausführungsanweisungen |
|                   |   |   |          |                                     |
|                   |   |   |          |                                     |
|                   |   |   |          |                                     |