


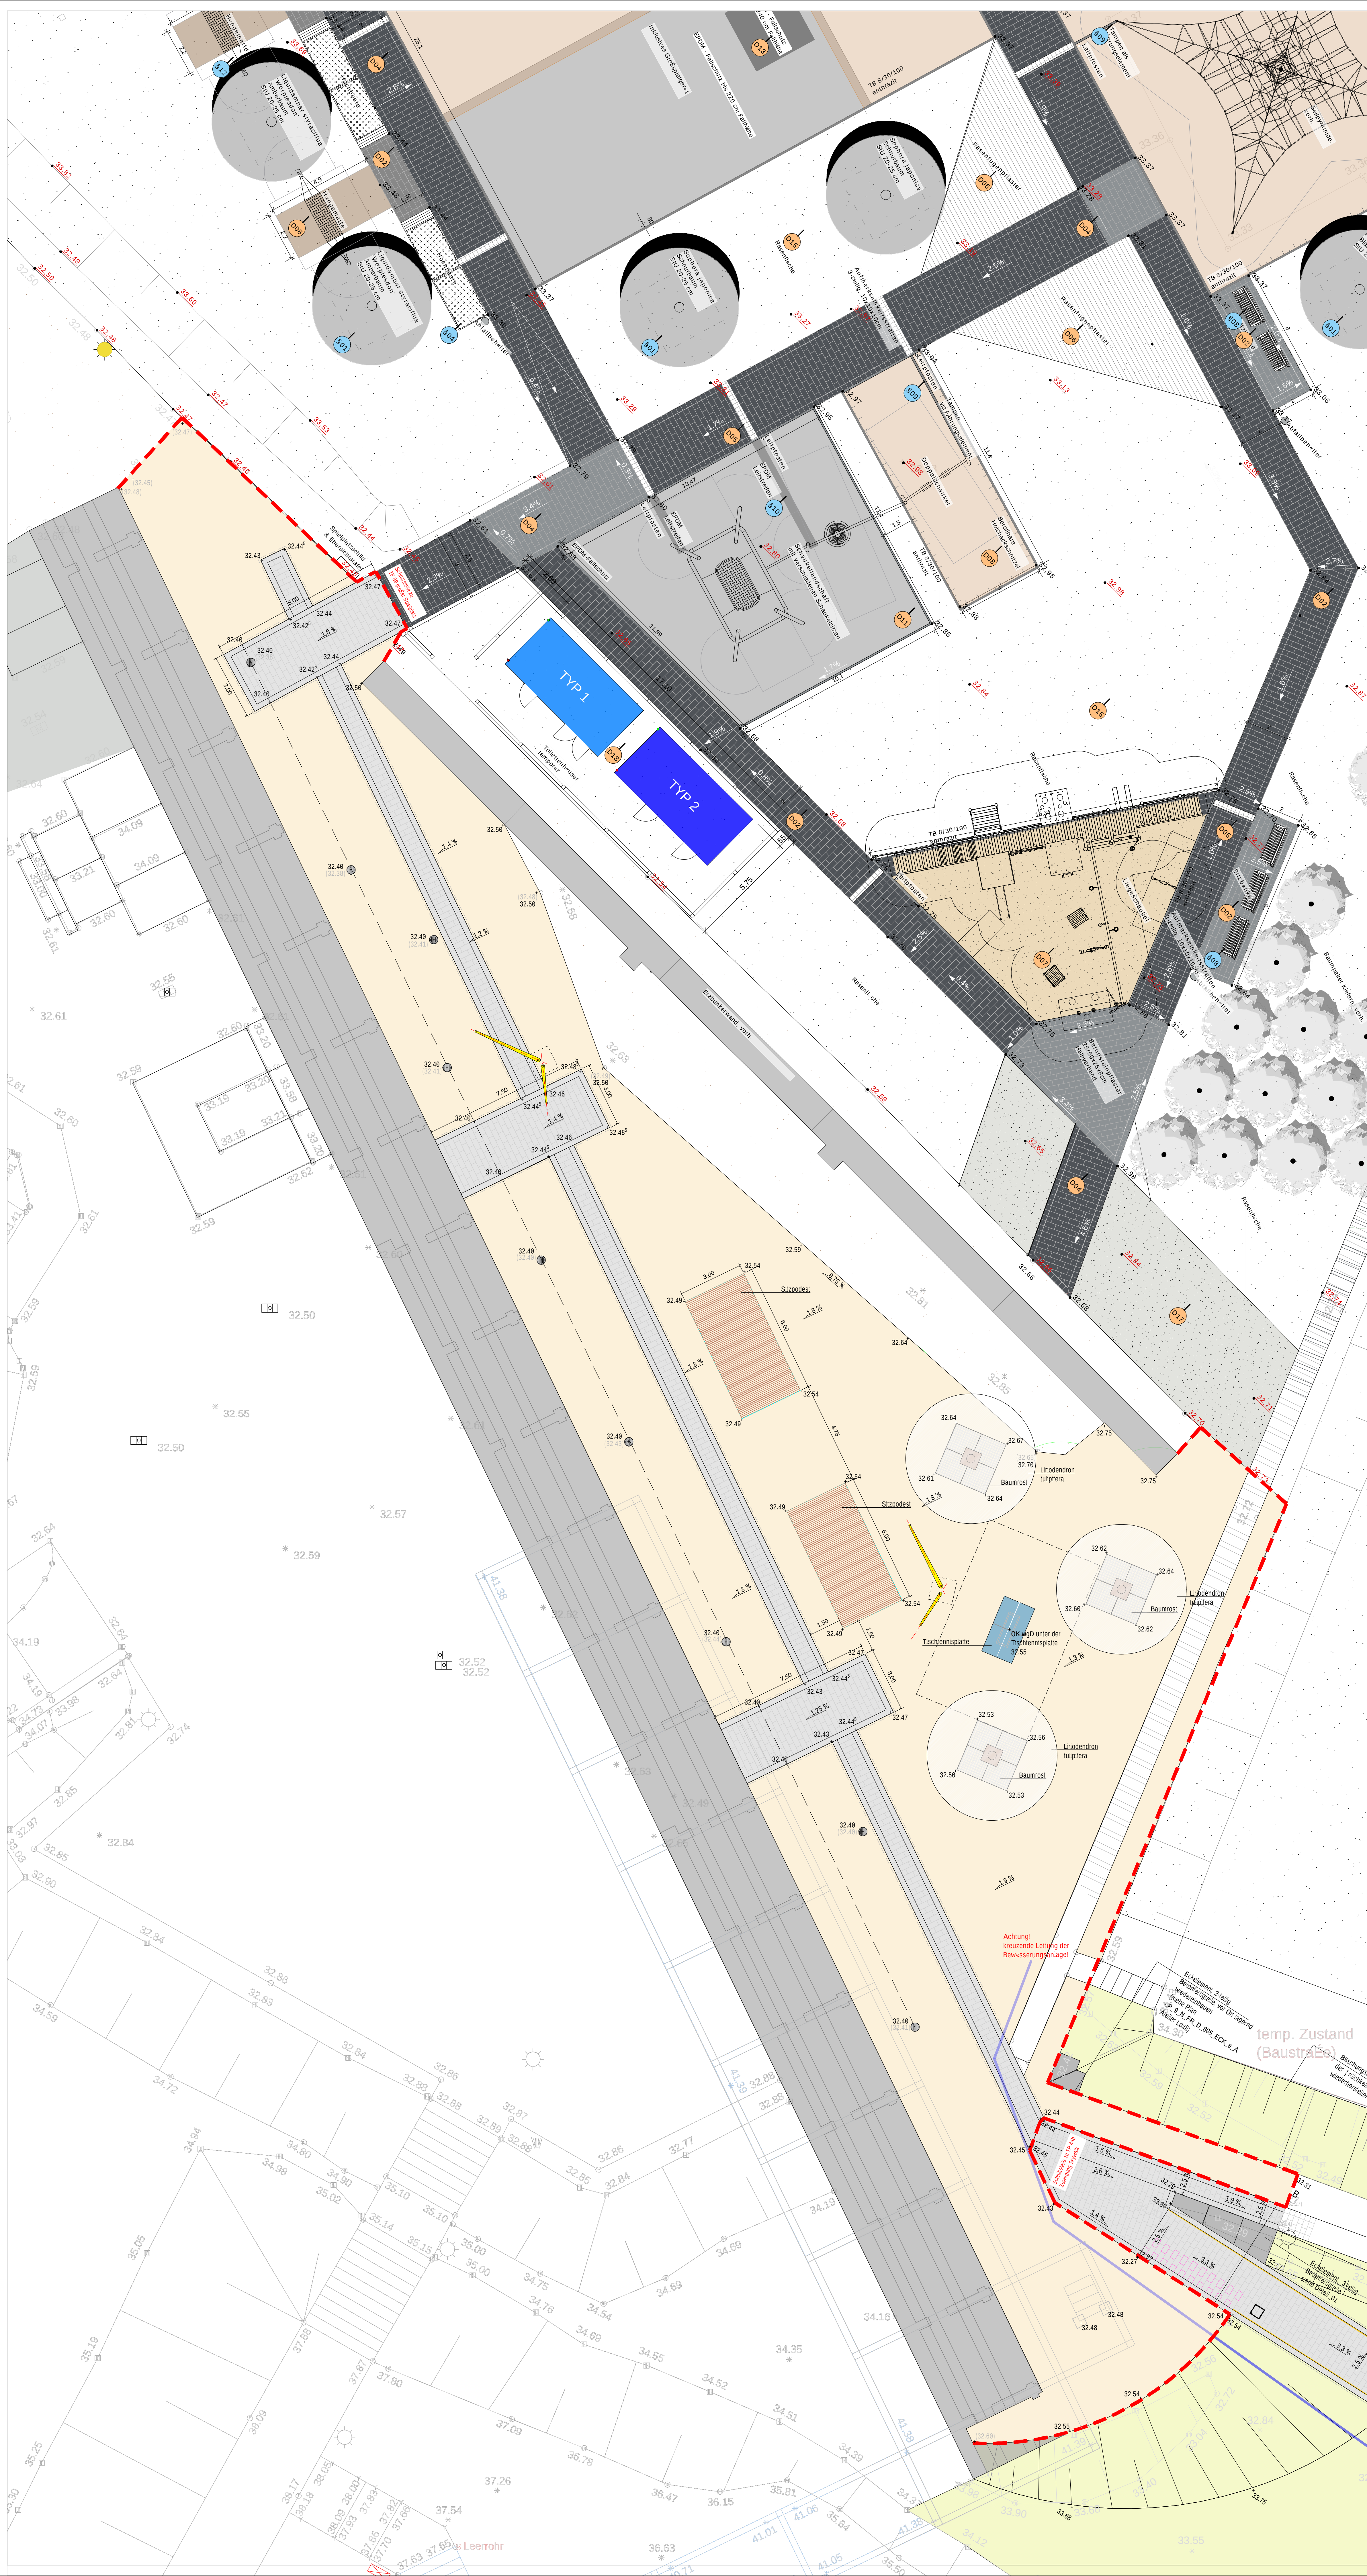

Legende

 Pflasterflüchchen

 wassergebundene Decke

32.40 Höhe Planung

(32.41) **H4he Bestand**

11	11/11/2019	11/11/2019	11/11/2019

Index	Art der Änderung	Datum	Verfasser
Dieser Plan gilt nur im Zusammenhang mit allen Architekten- und Fach-Ing.-Plänen. Die Lage aller Leitungen sowie aller Höhen und Maße sind vom AN am Bau und in Verbindung mit allen Architekten- und Fachingenieurplänen eigenverantwortlich zu prüfen. Statische und hydraulische Nachweise sowie ggf. notwendige Zulassungen sind durch den AN zu erbringen. Unstimmigkeiten sind rechtzeitig vor Beginn der Arbeiten der örtlichen Bauleitung anzuzeigen.			

Hinweistext - Bestands»ume:
Im Bereich von Bestands»umen sind die Bodenarbeiten mit besonderer Sorgfalt auszuführen.
Das Freilegen der Wurzeln muss in Abstimmung mit dem AG in Handarbeit erfolgen.
Die ggf. besch»igten Wurzeln sind sauber mit Handschneideger»ten nachzuschneiden.

TP 55 Ausstellungswürdigkeit

LEISTUNGSPHASE: **Ausführungsplanung**

§BERSICHTSPLAN :

NUR ZUR KALKULATION

BAUHERR :
im Namen und im Auftrag der Stadt Duisburg
Wirtschaftsbetriebe Duisburg - AöR
Schillerstr. 190
47059 Duisburg

 Wirtschaftsbetriebe] DUISBURG

 **DUISBURG**
am Rhein

Freigabe der Entwurfsplanung: Name, Datum, Unterschrift

PLANVERFASSER :

Wirtschaftsberbetriebe Duisburg - AW&R
WBD-IGA
Schifferstr. 190
47059 Duisburg

Wirtschaftsbetriebe] DUISBURG

Maßstab:	1:100	Bearbeitet:	C. Horst
Datum:	08.09.2026	Gezeichnet:	C. Horst
		Geprüft:	

Lageplan

Plan-Nr.:	Blatt-Nr.:	Index:
-----------	------------	--------

Freigabevermerk BÄro Ort, den	Freigabevermerk
----------------------------------	-----------------