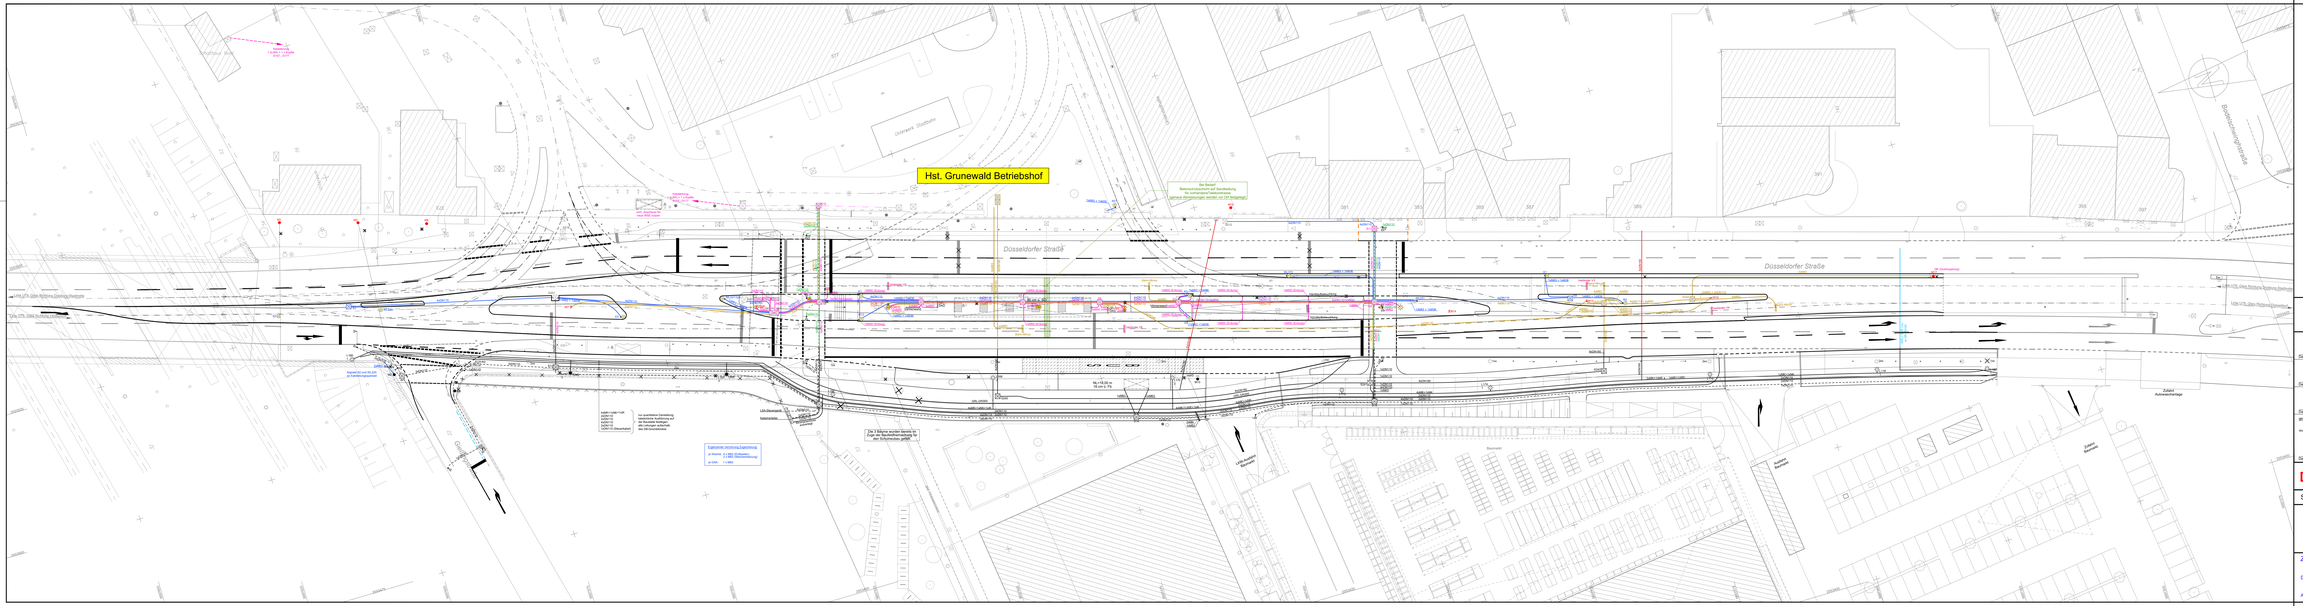
Hst. Grunewald Betriebshof
Düsseldorfer Straße
Düsseldorfer Straße
Bonnscheidstraße
Grünwald Stadion
Der Bauder Betriebsschienenbahn auf Sandbettung (Schienenbefestigungsmittel gemäß Herstellerangaben werden von DB Netzgesellschaft)
Kabelkanal
LSA-Steuergerät
Kabelkanäle
Zu 2 Stützpunkte werden benötigt für Fahrleitungsmast und Mast der Schachtanlage gesichert
Kapazitätsmindernde Zugeschwung
Zu 1 Stützpunkt werden benötigt für Fahrleitungsmast