


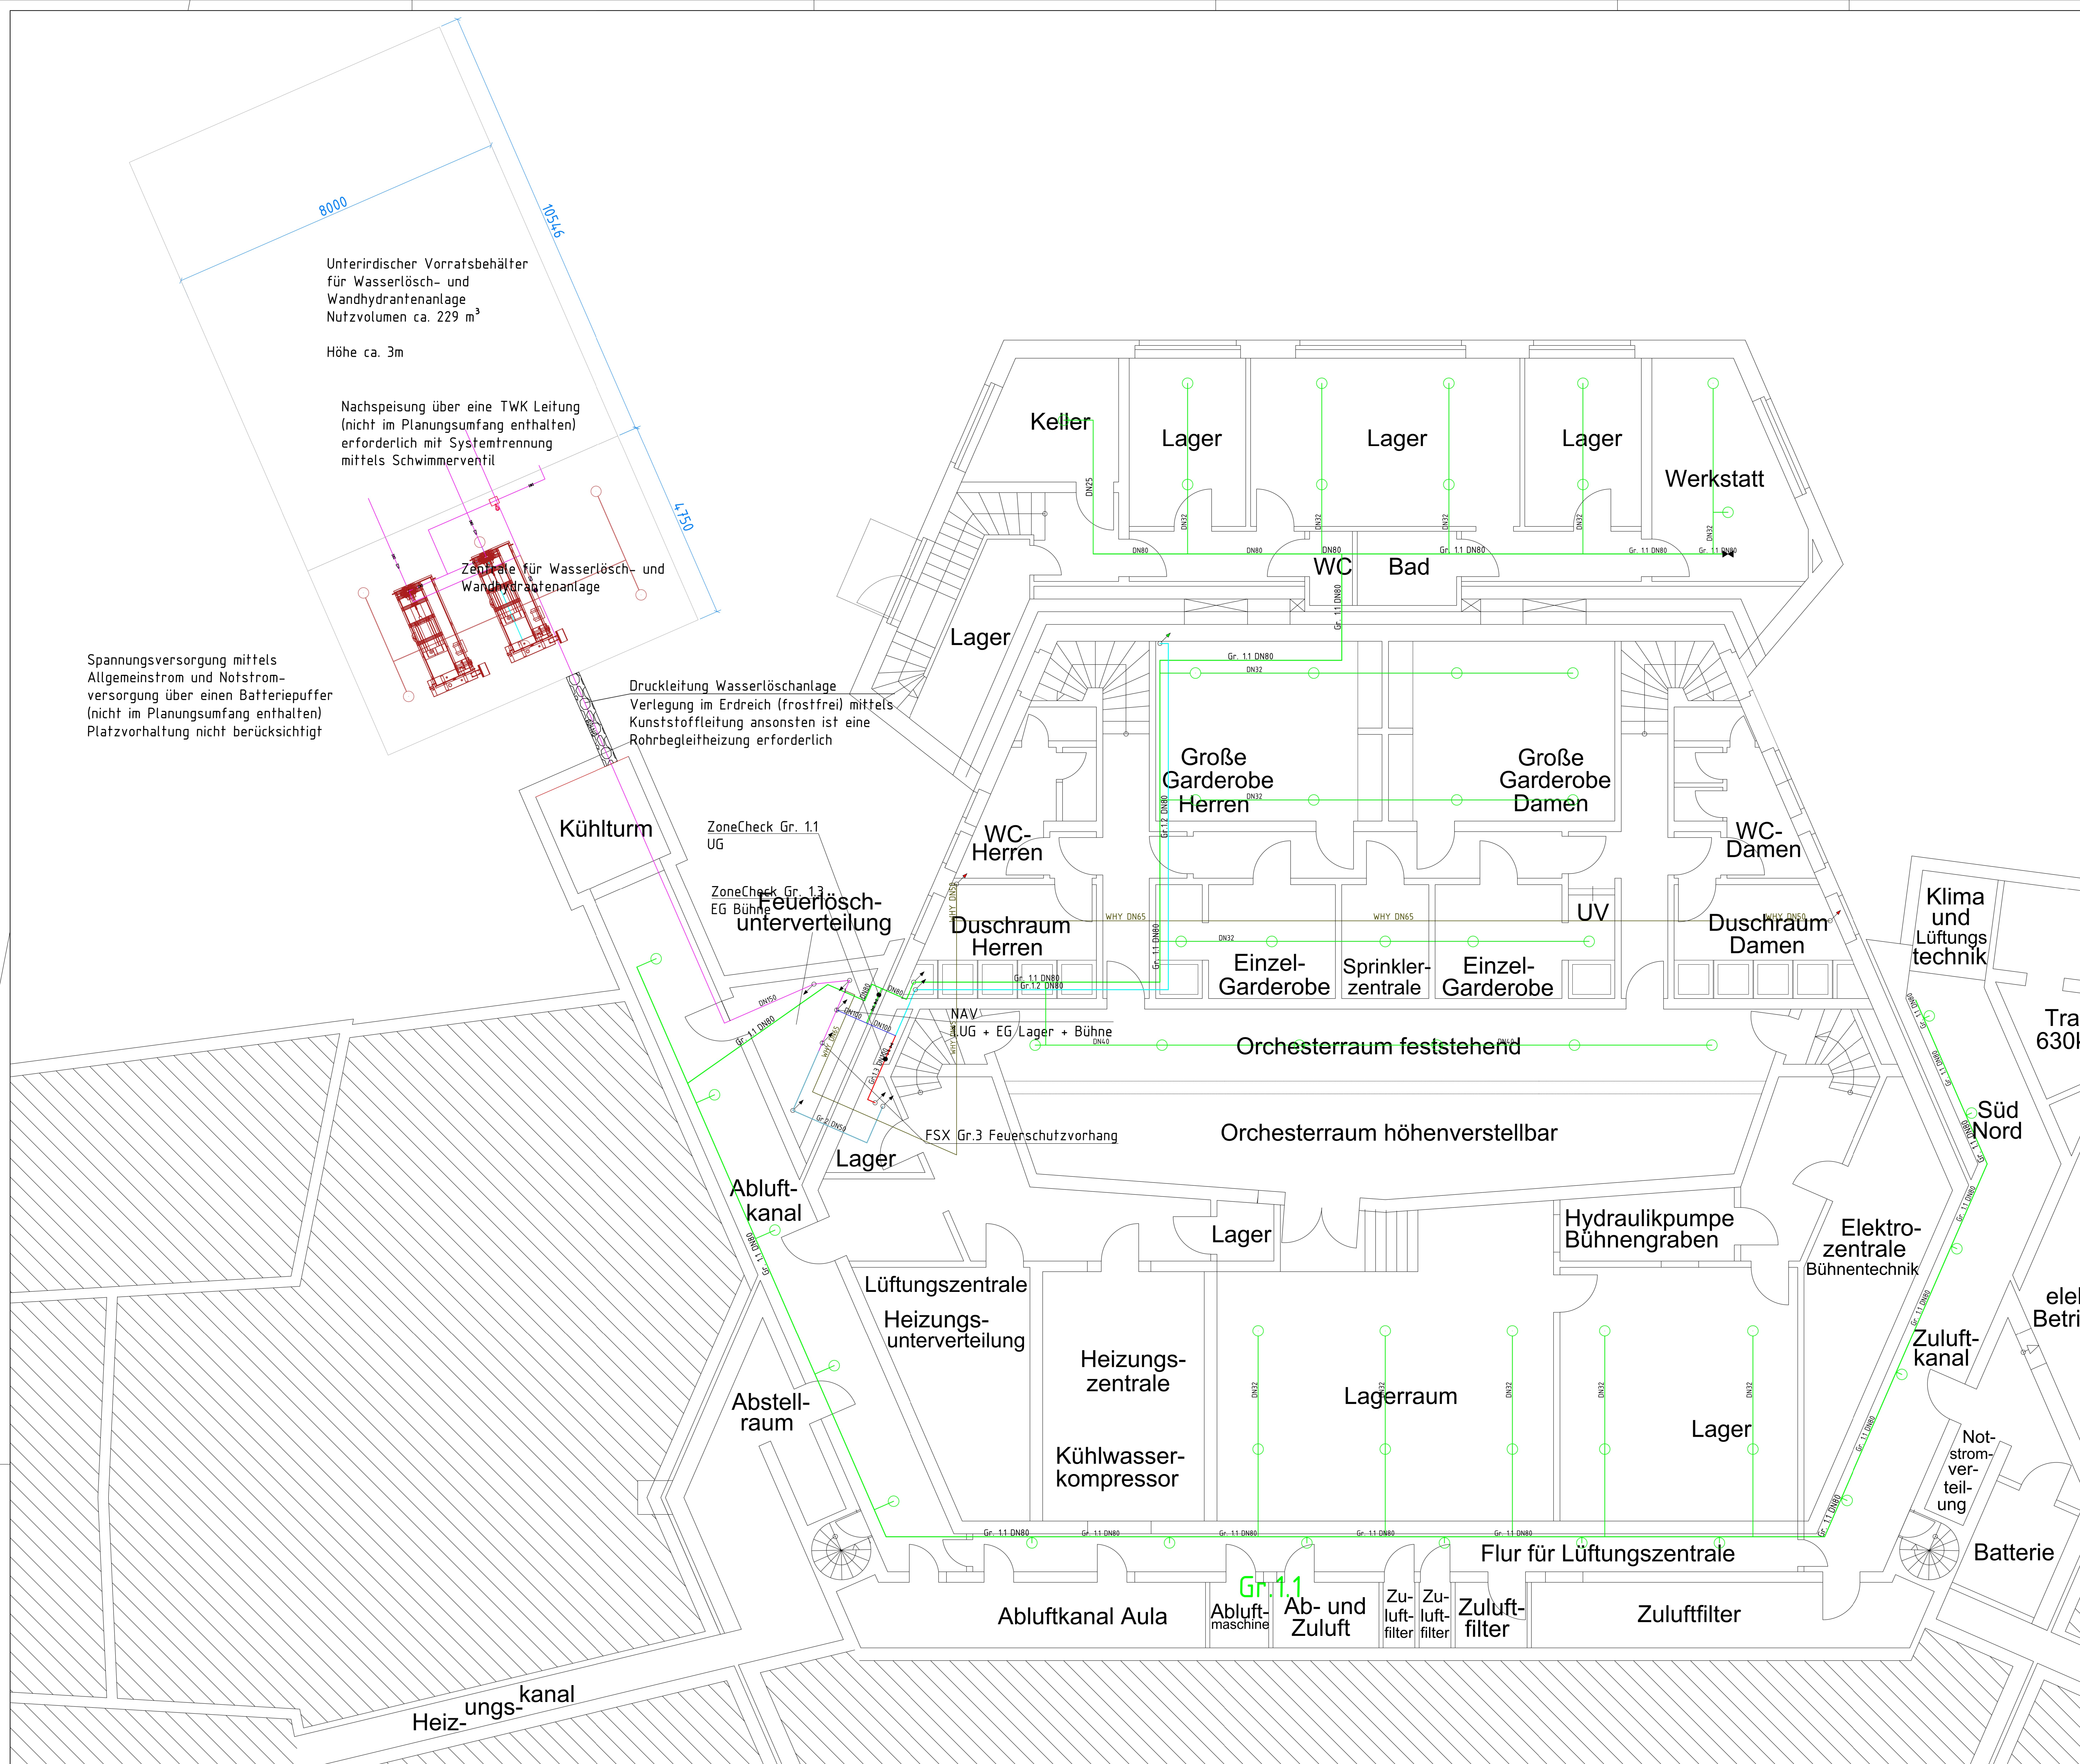

Legende Sprinkler				
	Sprinklerchromezt NAV Gr.1.1		Sprinkler stehend 1/2", 68°C, K80 freierloft	404 St.
	Sprinklerchromezt NAV Gr.1.2		Sprinkler stehend 3/4", 68°C, K115 freierloft	125 St.
	Sprinklerchromezt NAV Gr.1.3		Sprinkler hängend 1/2", 68°C, K80 mit Auswinkelung	88 St.
	Sprinklerchromezt NAV Gr.1.3		HT-Sprinkler 1/2", 68°C, K80	18 St.
	Sprinklerchromezt FSX Gr.2		Sprinkler stehend 1/2", 68°C, K80 Hohlräumechutz	92 St.
	Wandhydrant		Sprinkler hängend 1/2", 68°C, K80 mit Prattelair als Kanalschutz	114 St.
	Absperschieber		Zonecheck mit Rückschlagklappe	
	Rückschlagklappe		Reduzierung	
	Splainschluß DN50		Kernbohrung	
	Enteuerung			
	Testventil mit K-Faktor			

[illegible][illegible]


[illegible]

Projekt: Schul- und Sportzentrum Driesenbusch Stadthaus Walsum									
Waldstraße 50 47179 Duisburg									
Plandarstellung: Grundriss Unterschloss Feuerlöschtechnik	<table border="1" style="width: 100%; border-collapse: collapse;"> <tr> <td colspan="2" style="padding: 2px;">Plan-Bez.: AP_CR_SPT_XX_-1_001_A</td> </tr> <tr> <td style="padding: 2px;">Maßstab:</td> <td style="text-align: right; padding: 2px;">1:50</td> </tr> <tr> <td style="padding: 2px;">Blattgröße: A0</td> <td style="text-align: right; padding: 2px;">Index:</td> </tr> <tr> <td style="padding: 2px;">Blatt-Nr.: 11</td> <td style="text-align: right; padding: 2px;">A</td> </tr> </table>	Plan-Bez.: AP_CR_SPT_XX_-1_001_A		Maßstab:	1:50	Blattgröße: A0	Index:	Blatt-Nr.: 11	A
Plan-Bez.: AP_CR_SPT_XX_-1_001_A									
Maßstab:	1:50								
Blattgröße: A0	Index:								
Blatt-Nr.: 11	A								
Aufgestellt: Unterschl.: _____ Datum: _____ im Auftrag: _____	Genehmigt: Datum: _____ im Auftrag: _____ Stempel								