


Hinweis: Nur für Planungszwecke!
Die eingetragenen Höhen sind nicht verbindlich. Vor Beginn etwaiger Planungs- bzw. Baumaßnahmen ist die Richtigkeit der Höhenangaben vor Ort zu prüfen.

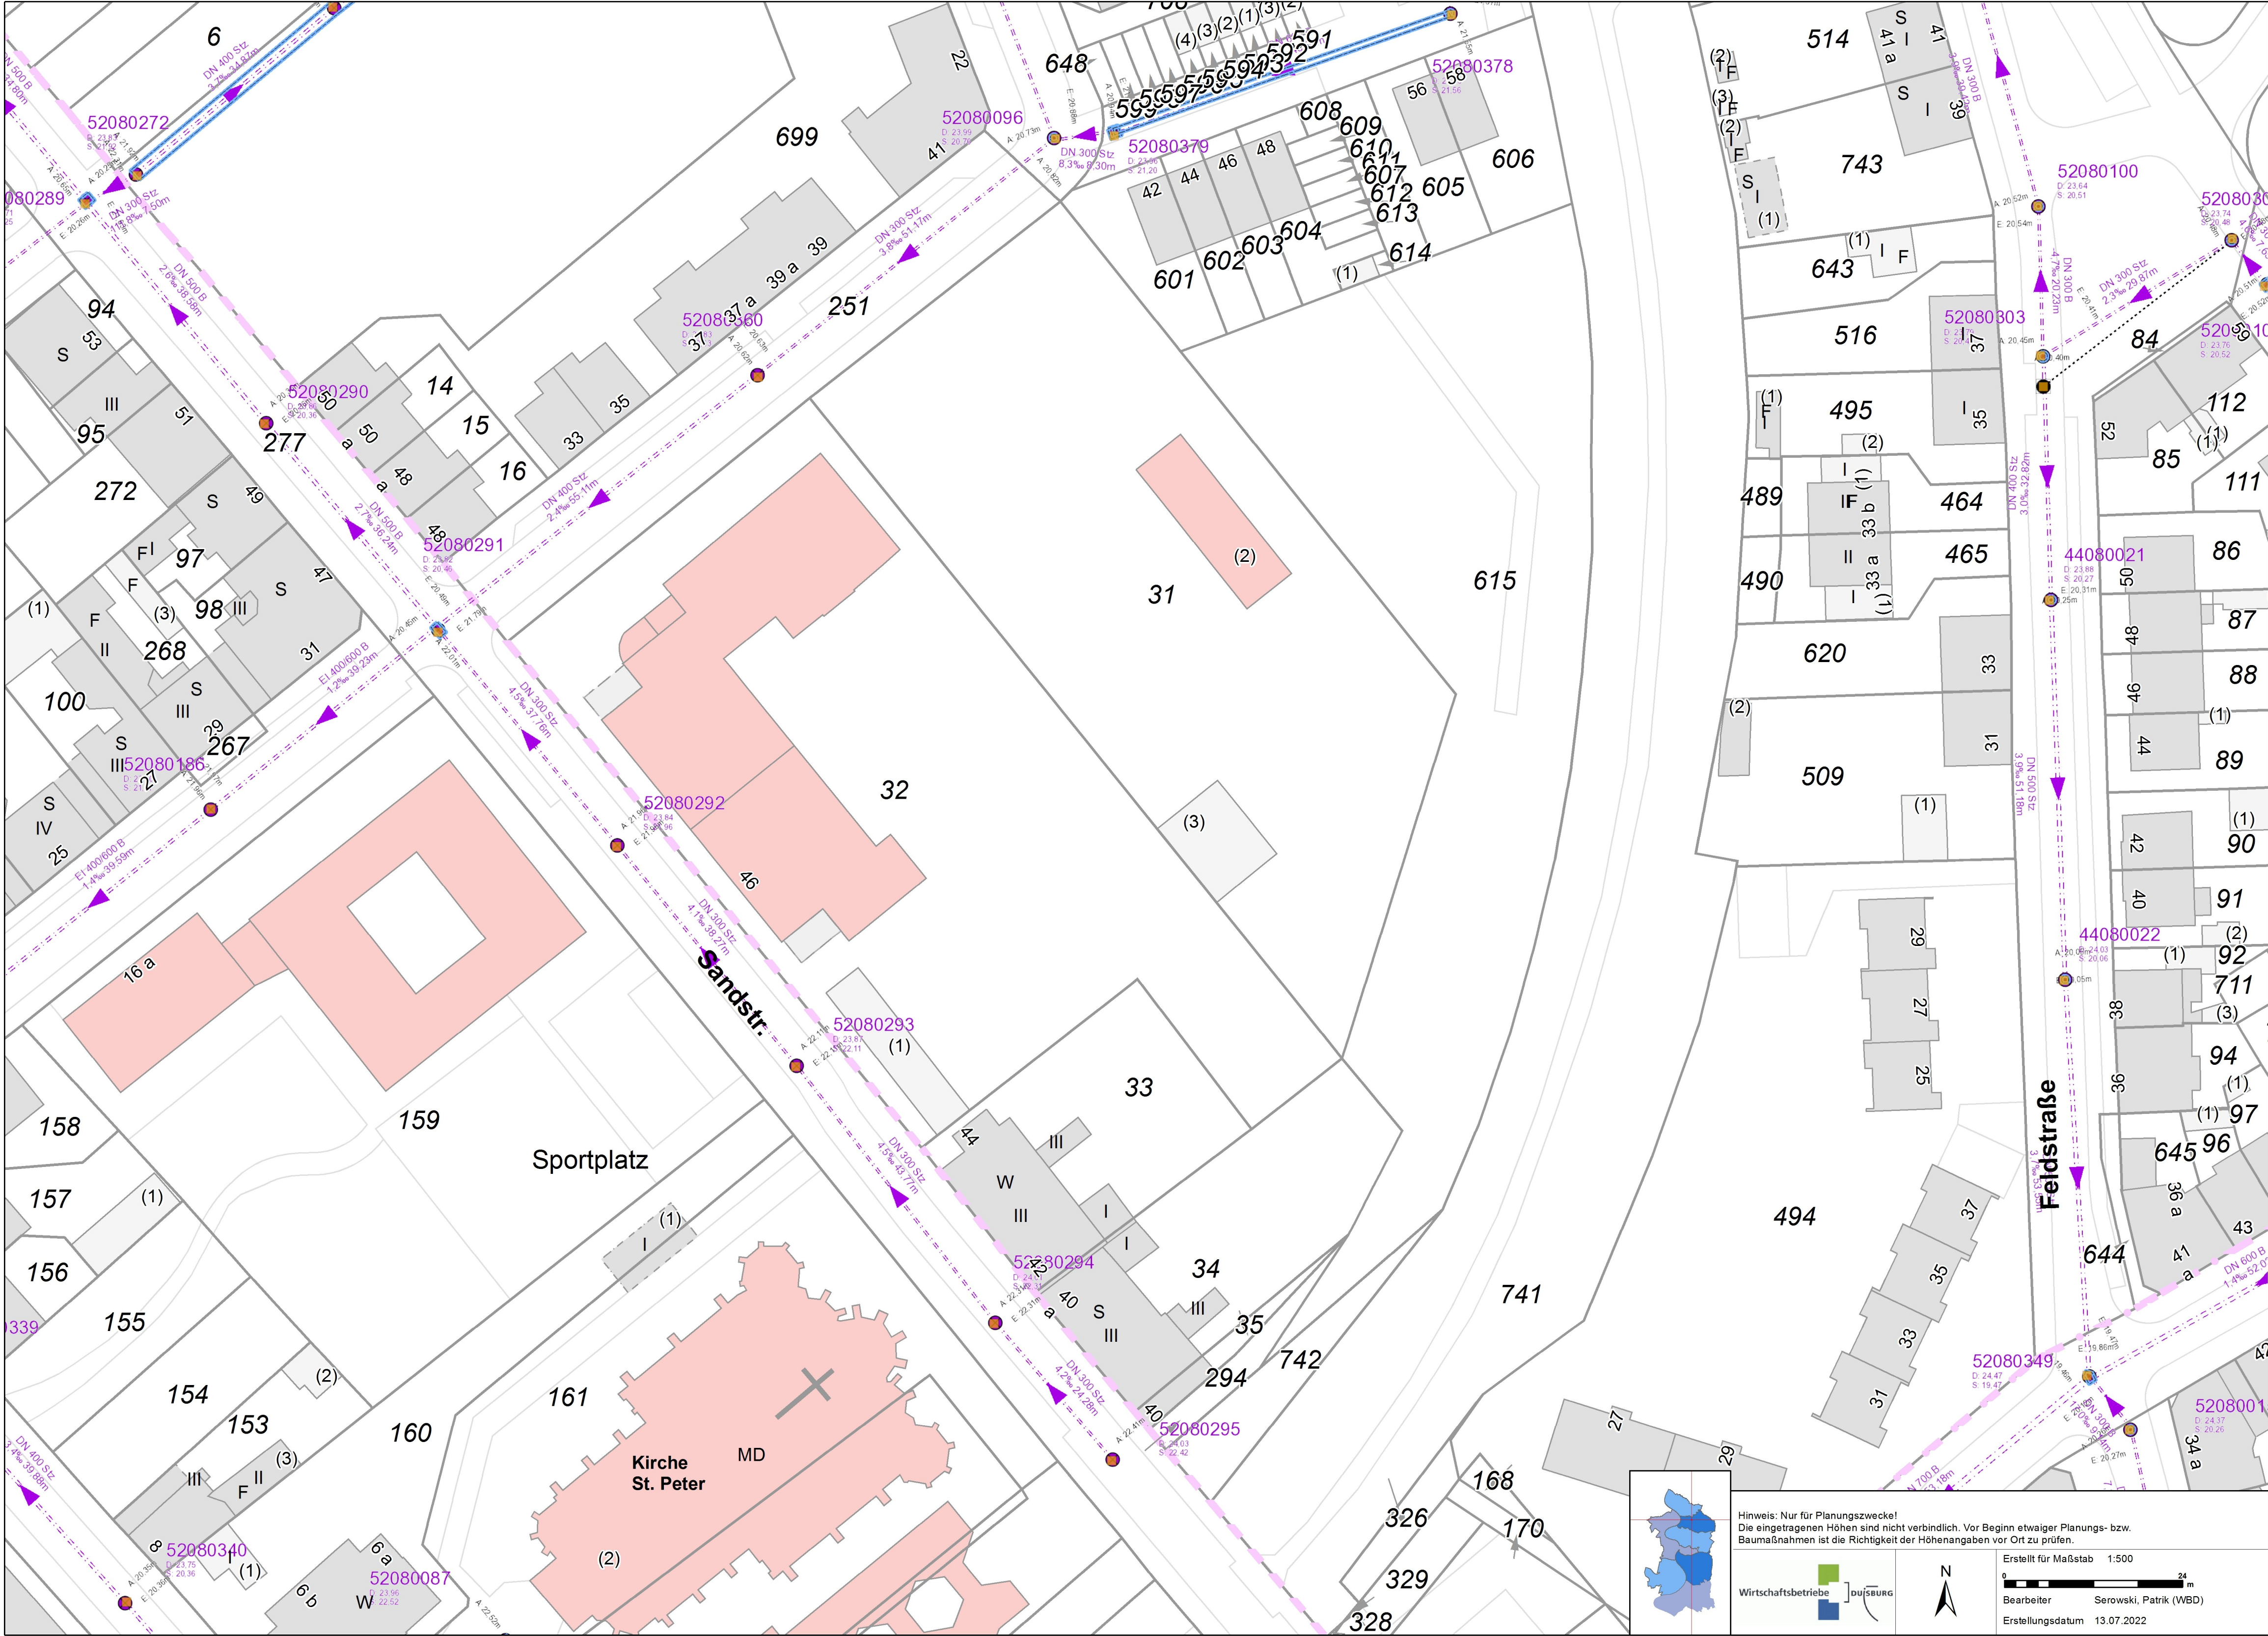

Erstellt für Maßstab 1:500
0 24 m
Bearbeiter Serowski, Patrik (WBD)
Erstellungsdatum 13.07.2022

Legende DXF-Datei:

	Schacht (89__Bestand__Schacht)
	Schacht gemessen (84__Bestand__Schachtgebaude)
	Schachtdeckel (80__Bestand__Schachdeckel)
	Rohranschlusspunkt (79__Bestand__Rohrpunkte)
	Mischwassserkanal im Betrieb (97__Bestand__Haltung__IB)
	Regenwassserkanal im Betrieb (97__Bestand__Haltung__IB)
	Schmutzwassserkanal im Betrieb (97__Bestand__Haltung__IB)
	Schacht (85__Bestand__Schacht__VERD)
	verdämmtter Kanal (98__Bestand__Haltung__VERD)
	Fließrichtungspfeil
A	Höhe der Rohrsohle am Anfangspunkt der Haltung
E	Höhe der Rohrsohle am Endpunkt der Haltung
D	Höhe der Schachtdeckel
S	Höhe der Schachtsohle

(Layer im AutoCAD)

Legende:



Schacht



Schachtdeckel; eingemessen



Innenkante Schachtgebäude inkl. Einbauten; eingemessen



Mischwasserkanal Rohrinnenkanten



Schmutzwasserkanal Rohrinnenkanten



Regenwasserkanal Rohrinnenkanten



Verdämmter Kanal Rohrinnenkanten



Fließrichtungspfeil

A

Höhe Rohrsohle am Anfangspunkt der Haltung

E

Höhe Rohrsohle am Endpunkt der Haltung

D

Höhe Schachtdeckel

S

Höhe Schachtsohle