


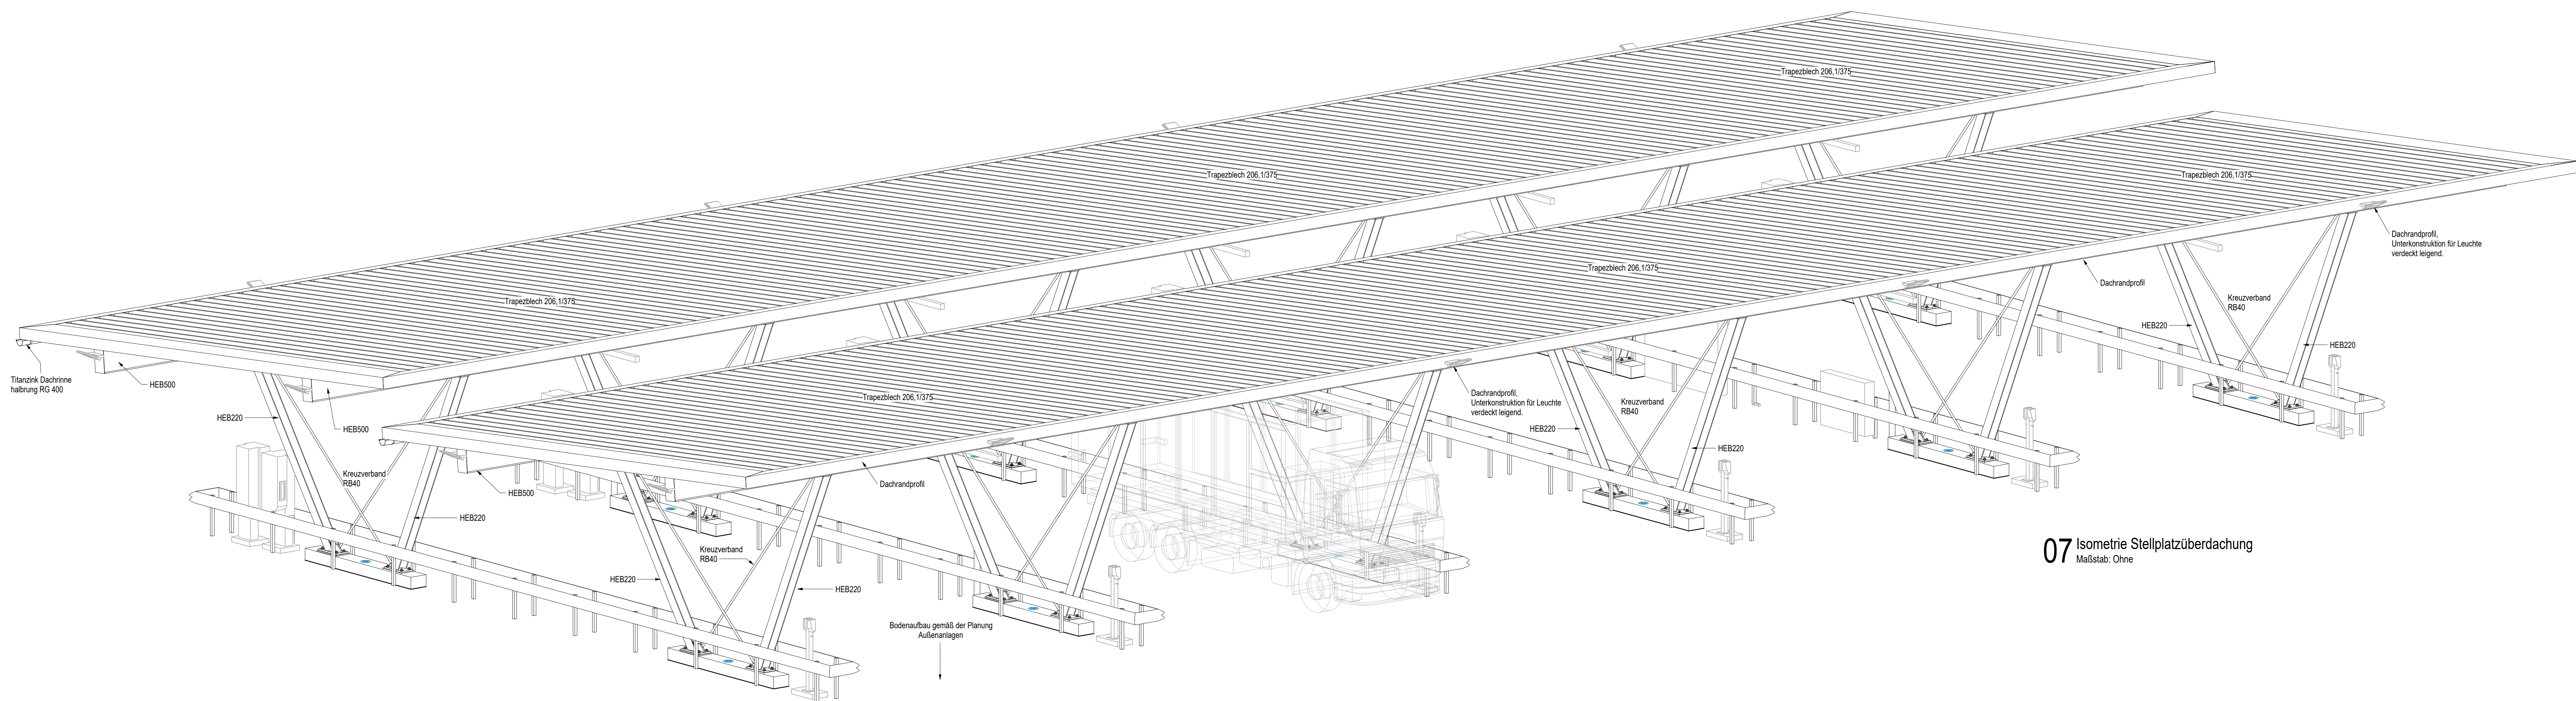

07 Isometrie Stellplatzüberdachung

Alle Masse sind vom Auftragnehmer vor Ausführung eigenverantwortlich zu Prüfen.
Unstimmigkeiten sind vor der Ausführung mit der örtlichen Bauleitung / -überwachung zu klären.
Schlitz- und Durchbruchplanung gemäß Statik- und HKLSE-Planung.
Tragkonstruktion gemäß Statik.

Alle Maße zu
Türhöhen und
Brüstungshöhen
gelten ab OK FFB

Rauminformationen / Raumstempel

VS.00.01	→	Raumnummer
Foyer	→	Raumname
10,95 m²	→	Raumfläche
14,05 m	→	Raumumfang
F= BDF, SLF	→	Fußboden
W= WPT	→	Wandaufbau
D= DRD	→	Deckenaufbau

Planung:	Bauteile:
Höhe Fertig	Betonfertigteil Neubau
Höhe Roh	Ortbeton bewehrt Neubau
Überkante Roh	Ortbeton unbewehrt Neubau
ÜB / Unterkante Roh	Mauerwerk Neubau
Haupteingang	Trockenbau Neubau
Nebeneingang	Wärmegämmung Neubau
Umgebung Bereich Änderungen	Bestandsstruktur
OK	Ortbeton Bestand
OK	Mauerwerk Bestand
UKF	Trockenbau Bestand
UKR	Ortbeton Roh
OK	Ortbeton Roh
OKR	Ortbeton Roh
YK	Ortbeton Roh
UZ	Vordach
LH	Unterzug
LM	Lichte Höhe
i.L.	Lichte Maße
DD	Deckendurchbruch
BD	Bodendurchbruch
WD	Wanddurchbruch
KB	Kernbohrung
BTB	Brüstung
BP	Blindendecke
SV	Salinierter Vestig
SB	Schichten (Klasse 3)
AHL	Abhangende
TR	Treppenanlage
TR	Treppenanlage

Bodenoberflächen / Sockel:	Deckenelemente:
BDF Fliesen	Startplatte (Dachstuhl)
BOT Teppich	Restplatte (Dachstuhl)
BIP Industrieparkett (Hochkantlamellenparkett)	Platten mit Winkelschliff
BDE Estrich staubbindend	Lamellenabhangende
SLF Sockelleiste Fliesen	Decken- / Kühltische
SLT Sockelleiste Teppich	Akustikdecke
SLI Sockelleiste Industrieparkett (HLK)	Roh + Anstrich
SKH Sockelleiste beschichtet	Sichtbeton
	Wahlwandlängende (A)

Deckenoberflächen:	Wandoberflächen:
DRD Rasterabhangdecke	WFS Fliesen Spiegel
DLD Lamellenabhangdecke	WFR Fliesen (raumhoch)
DAD Akustikabhangdecke	WRA Roh + Anstrich
DSG Deckensegel / Kühlesegel	WPA Putz + Anstrich
DRA Roh + Anstrich	WPT Putz + Tapete + Anstrich
DSB Decke Sichtbeton	WGT Gespachtelt + Tapete +
DGK Plattenabhangdecke (Trockenbau)	WSM Fliegengatterschirm
DRF Decke Randriesen	WSB Sichtbeton

[illegible]

± 0,00m = 32.51 NHN
(Kanalflöhe im Bereich)

Erweiterung Betriebshof Hochfeld (EBH)



**Wirtschaftsbetriebe
DUISBURG**

}

DUISBURG



Schiffstraße 160 (alte Feuerwache)
47039 Duisburg


Tele. 0202 - 40 38 25

1. MITZUSCHEN
2. LERNEN
3. WISSEN
4. FREIZEIT
5. SCHLAFEN
6. ARBEITEN


 Schüßler-Plan Ingenieurgesellschaft mbH koeln@schuessler-plan.de Guthe-Hohemann-Str. 73a 50668 Köln Tel. 0221 - 92 58 12 - 0 Fax 0221 - 92 58 12 - 1	FACHPLANER  sgp HACHTECH architekt info@sgp-architekten.de Am Dübenerklo 10 51129 Bonn
PLANUNGSGESAMTLEISTUNG Detaillierung	BAUTEIL 190 ERGÄNZUNG

OBJ: CAD-DATEN		ARC_190_LP5_FM Stelplätze		PLANPHASE:	Ausführungsplanung
GEZ:	MK / PB	GEPR:	WB	DATUM:	29.04.2024
GRÖSSE:	1690 x 841 mm			MASSSTAB:	1 : 10
PLANNR.: ARC_190_LP5_DE_4000_F_					


INDEX

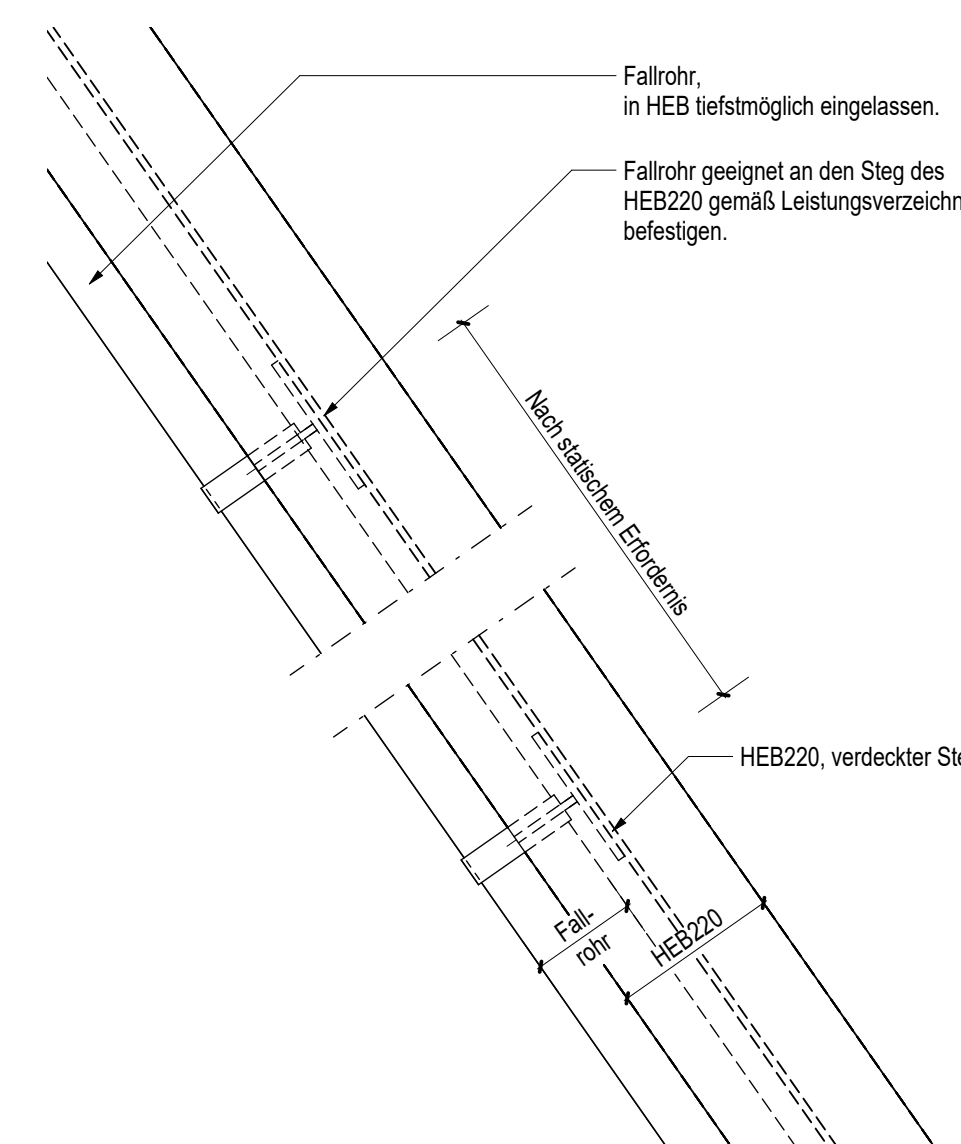


07 Fallrohrführung an V-Stütz

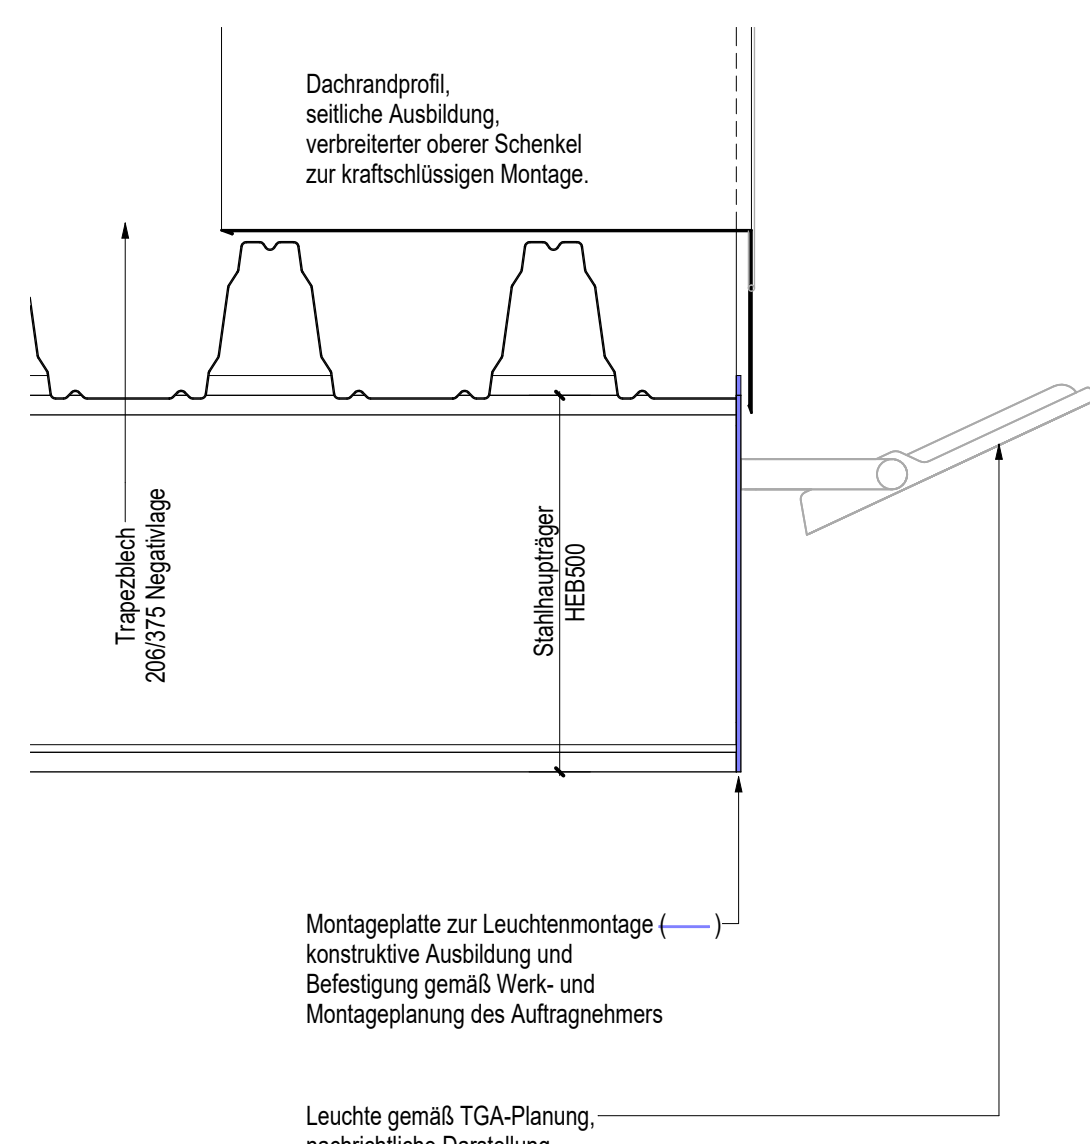


06 Dachrandprofil, seitliche Ausbildung
Maßstab: 1/10

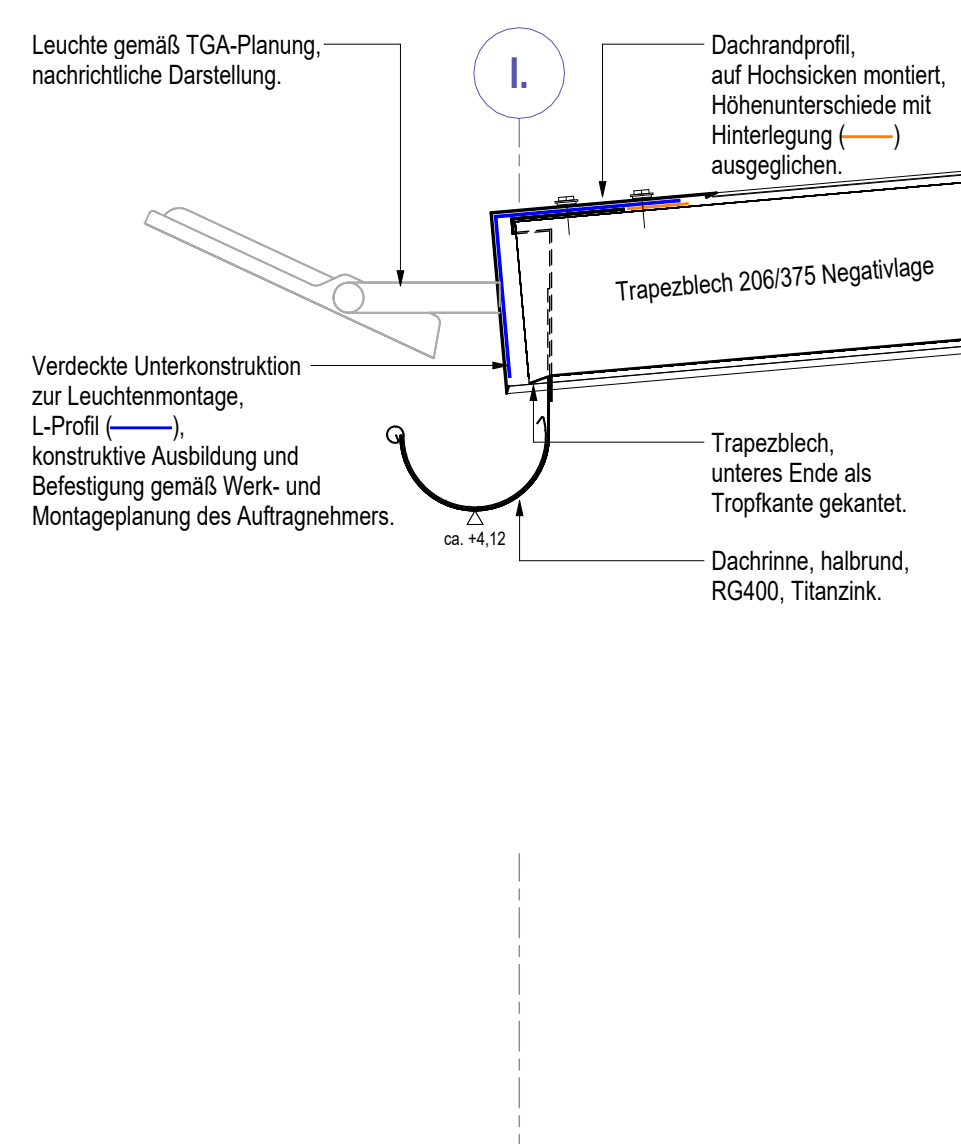


05 Dachrandprofil - untere Ausbildung - Leuchten-UK
Maßstab: 1/10

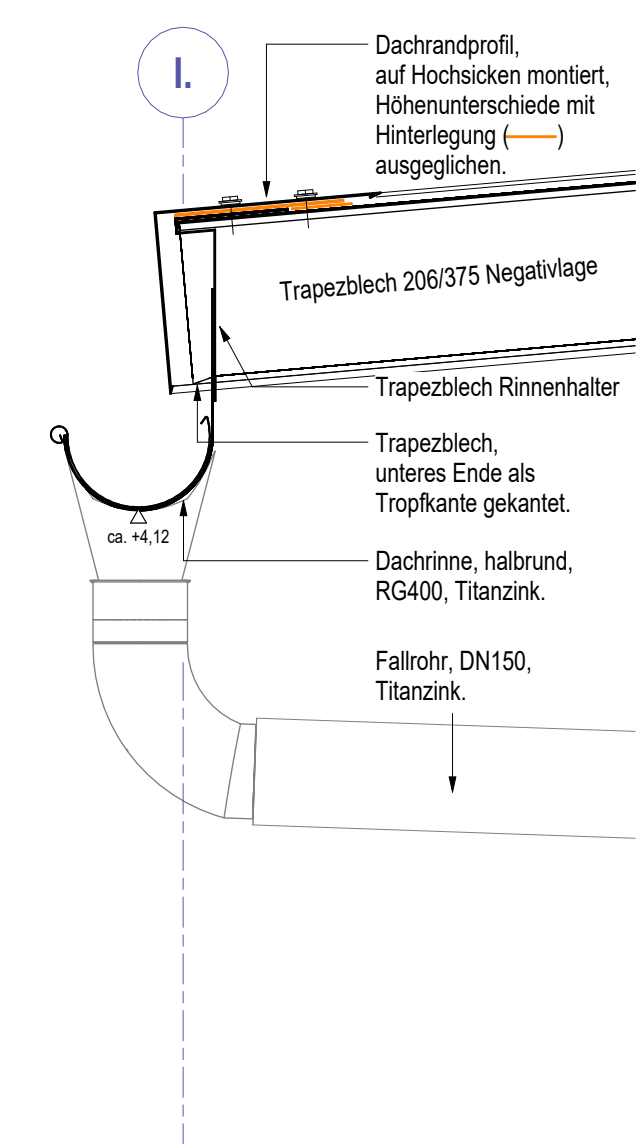


04 Dachrandprofil - untere Ausbildung - Wasserleitprofil
Maßstab: 1/10

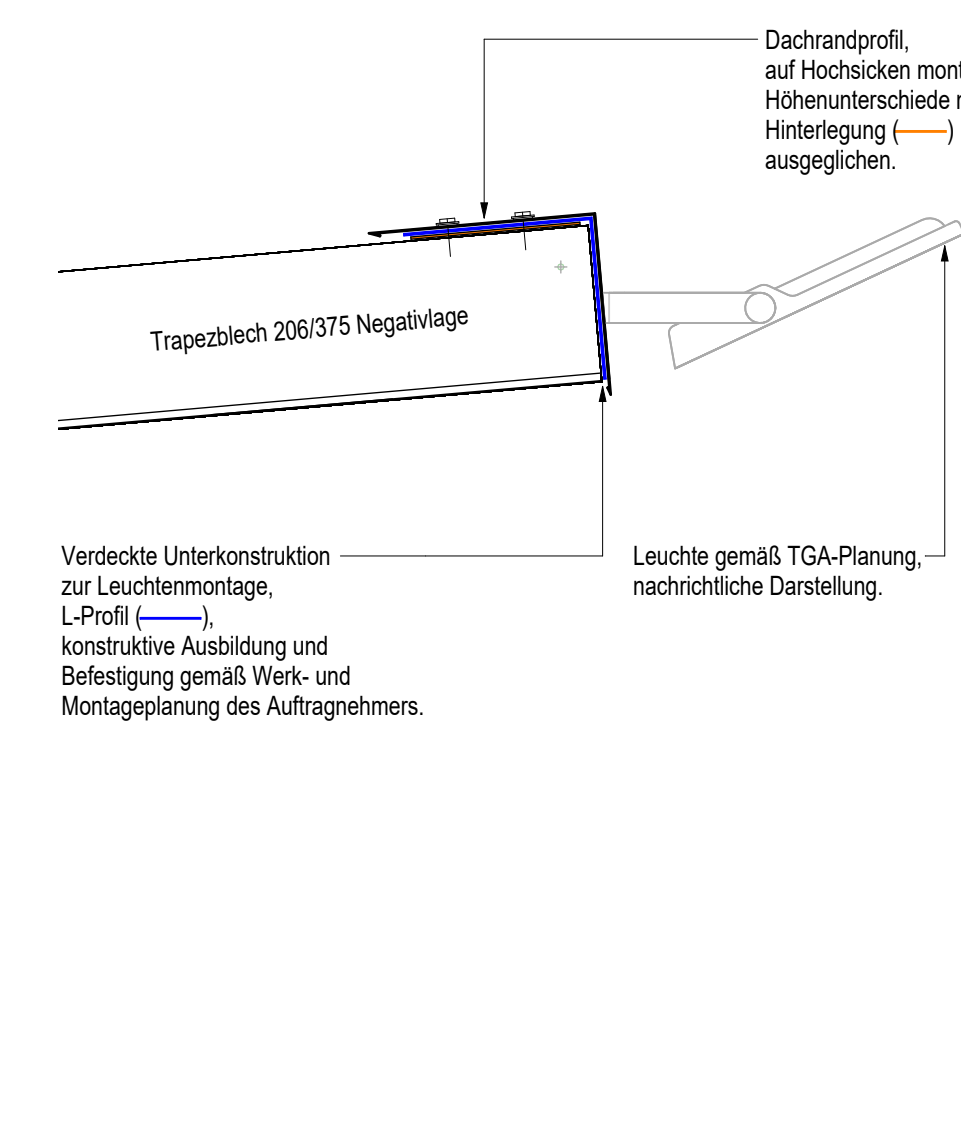

03 Dachrandprofil - obere Ausbildung - Leuchten-
Maßstab: 1/10

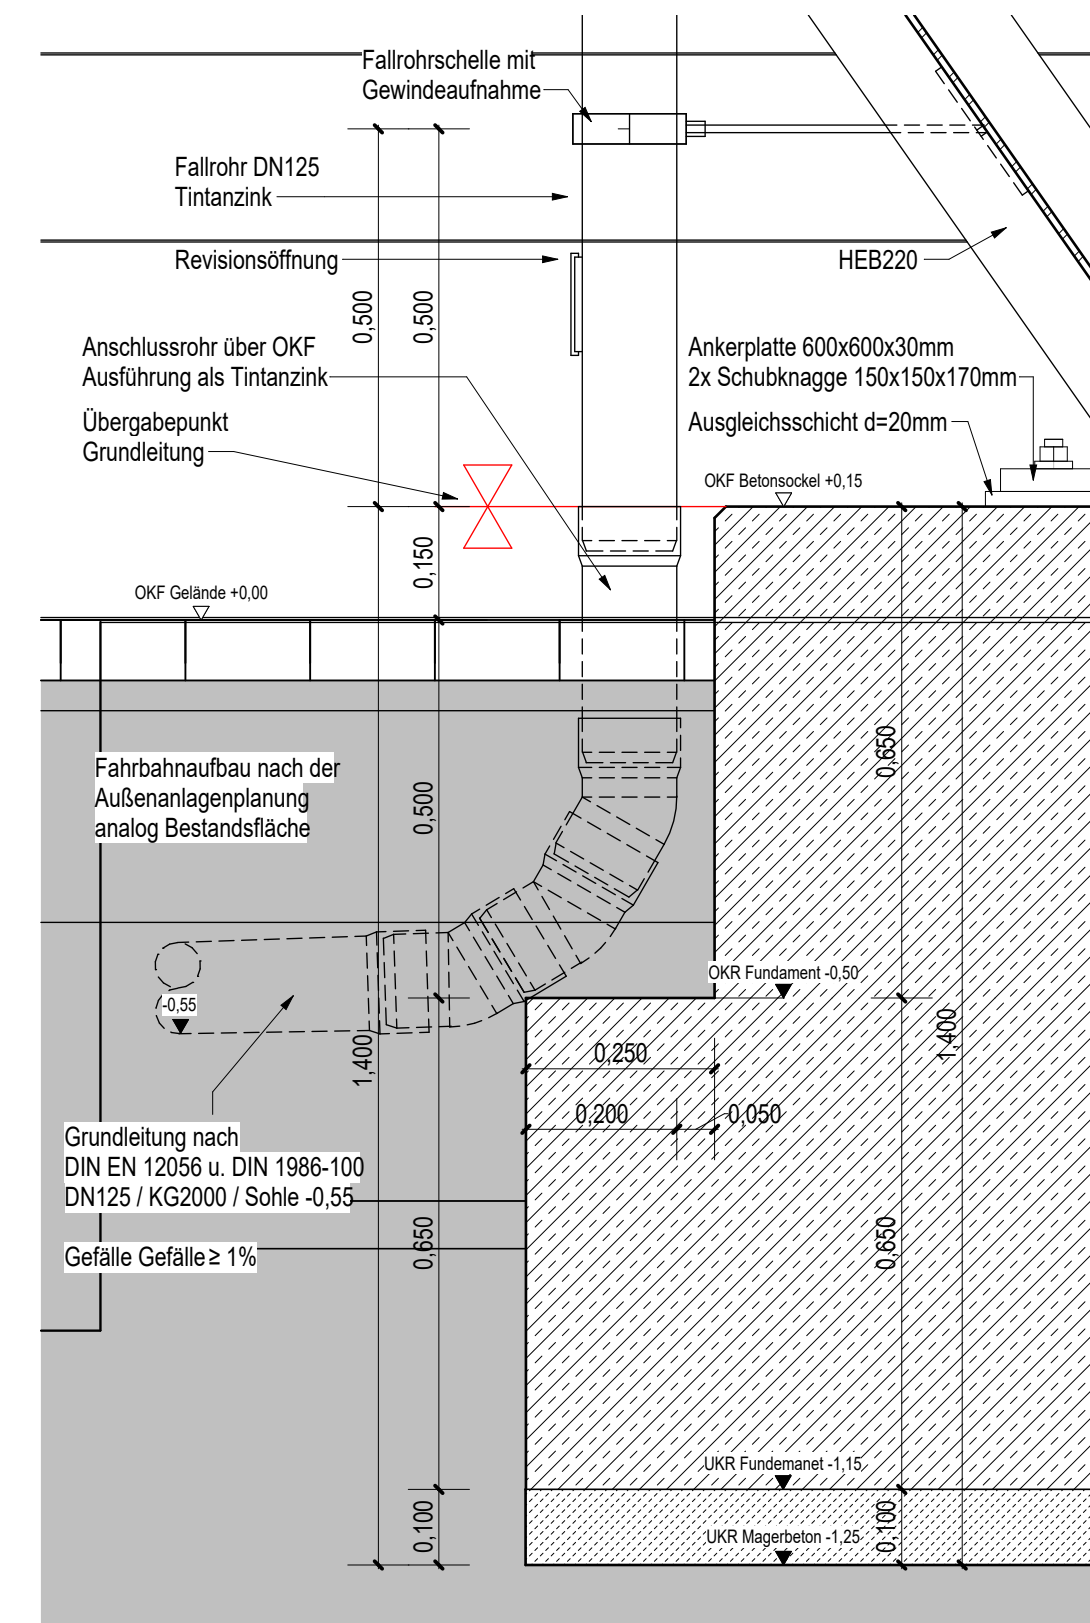

02 Übergabepunkt Dachentwässerung
Maßstab: 1/10

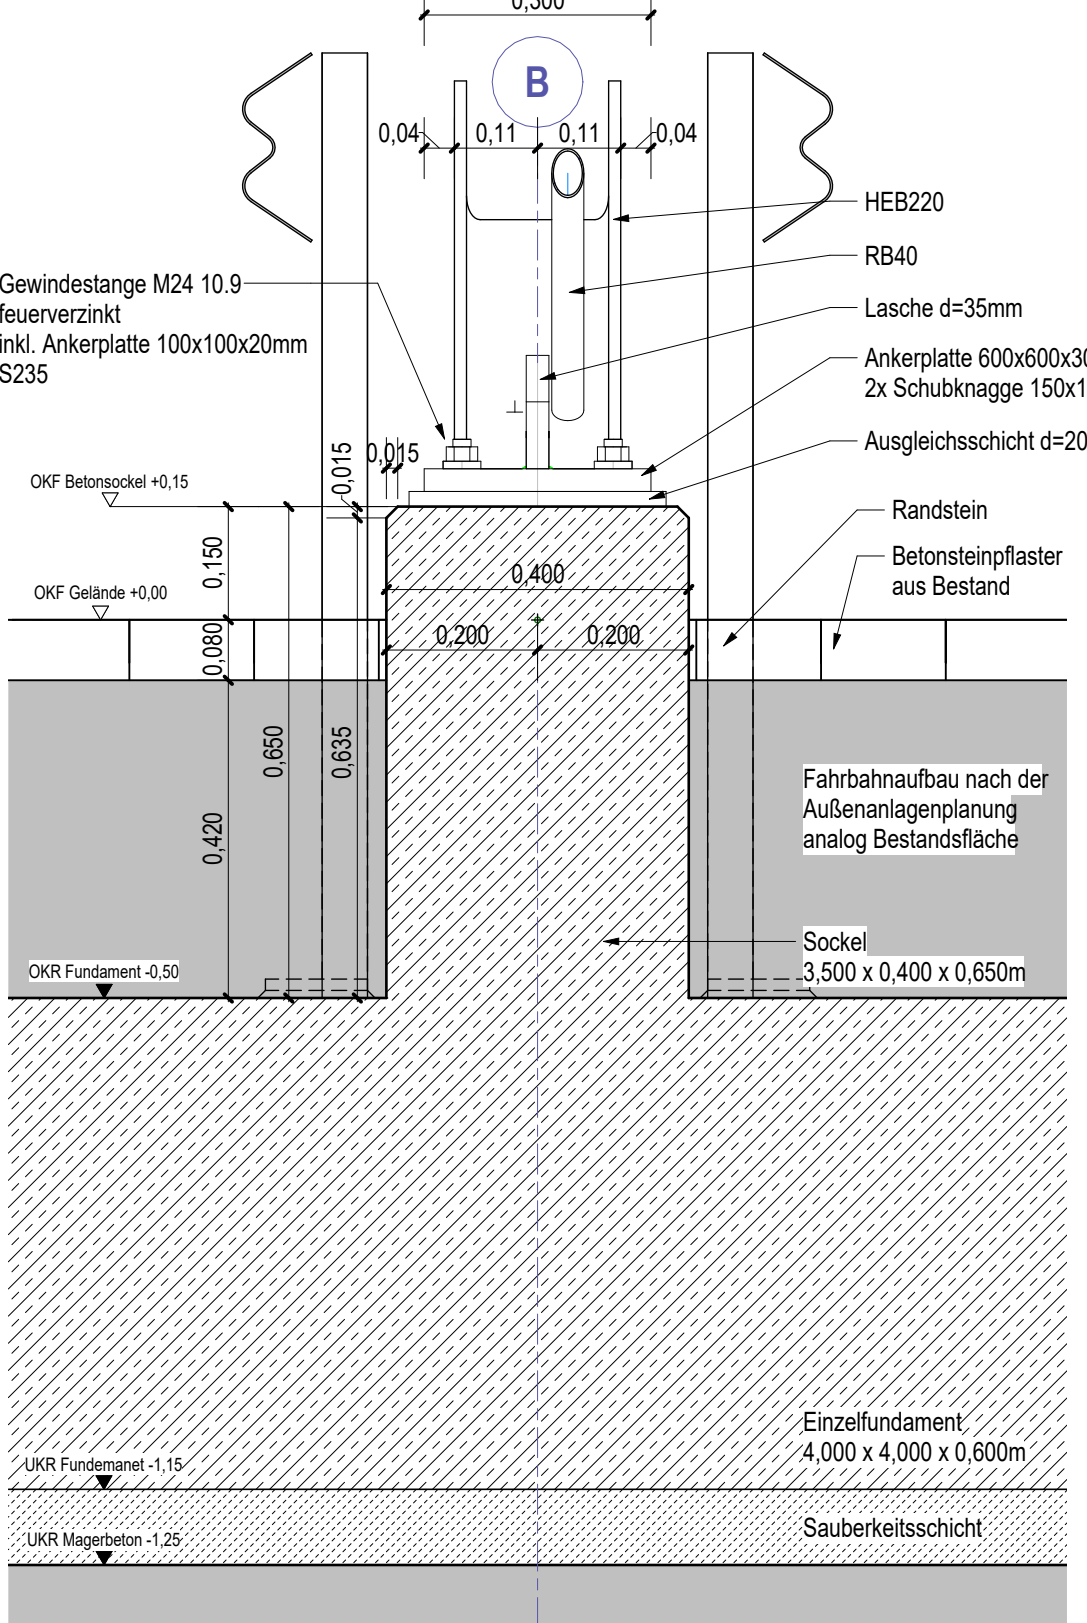

01 Anschluss Fußpunkt
Maßstab: 1/10