


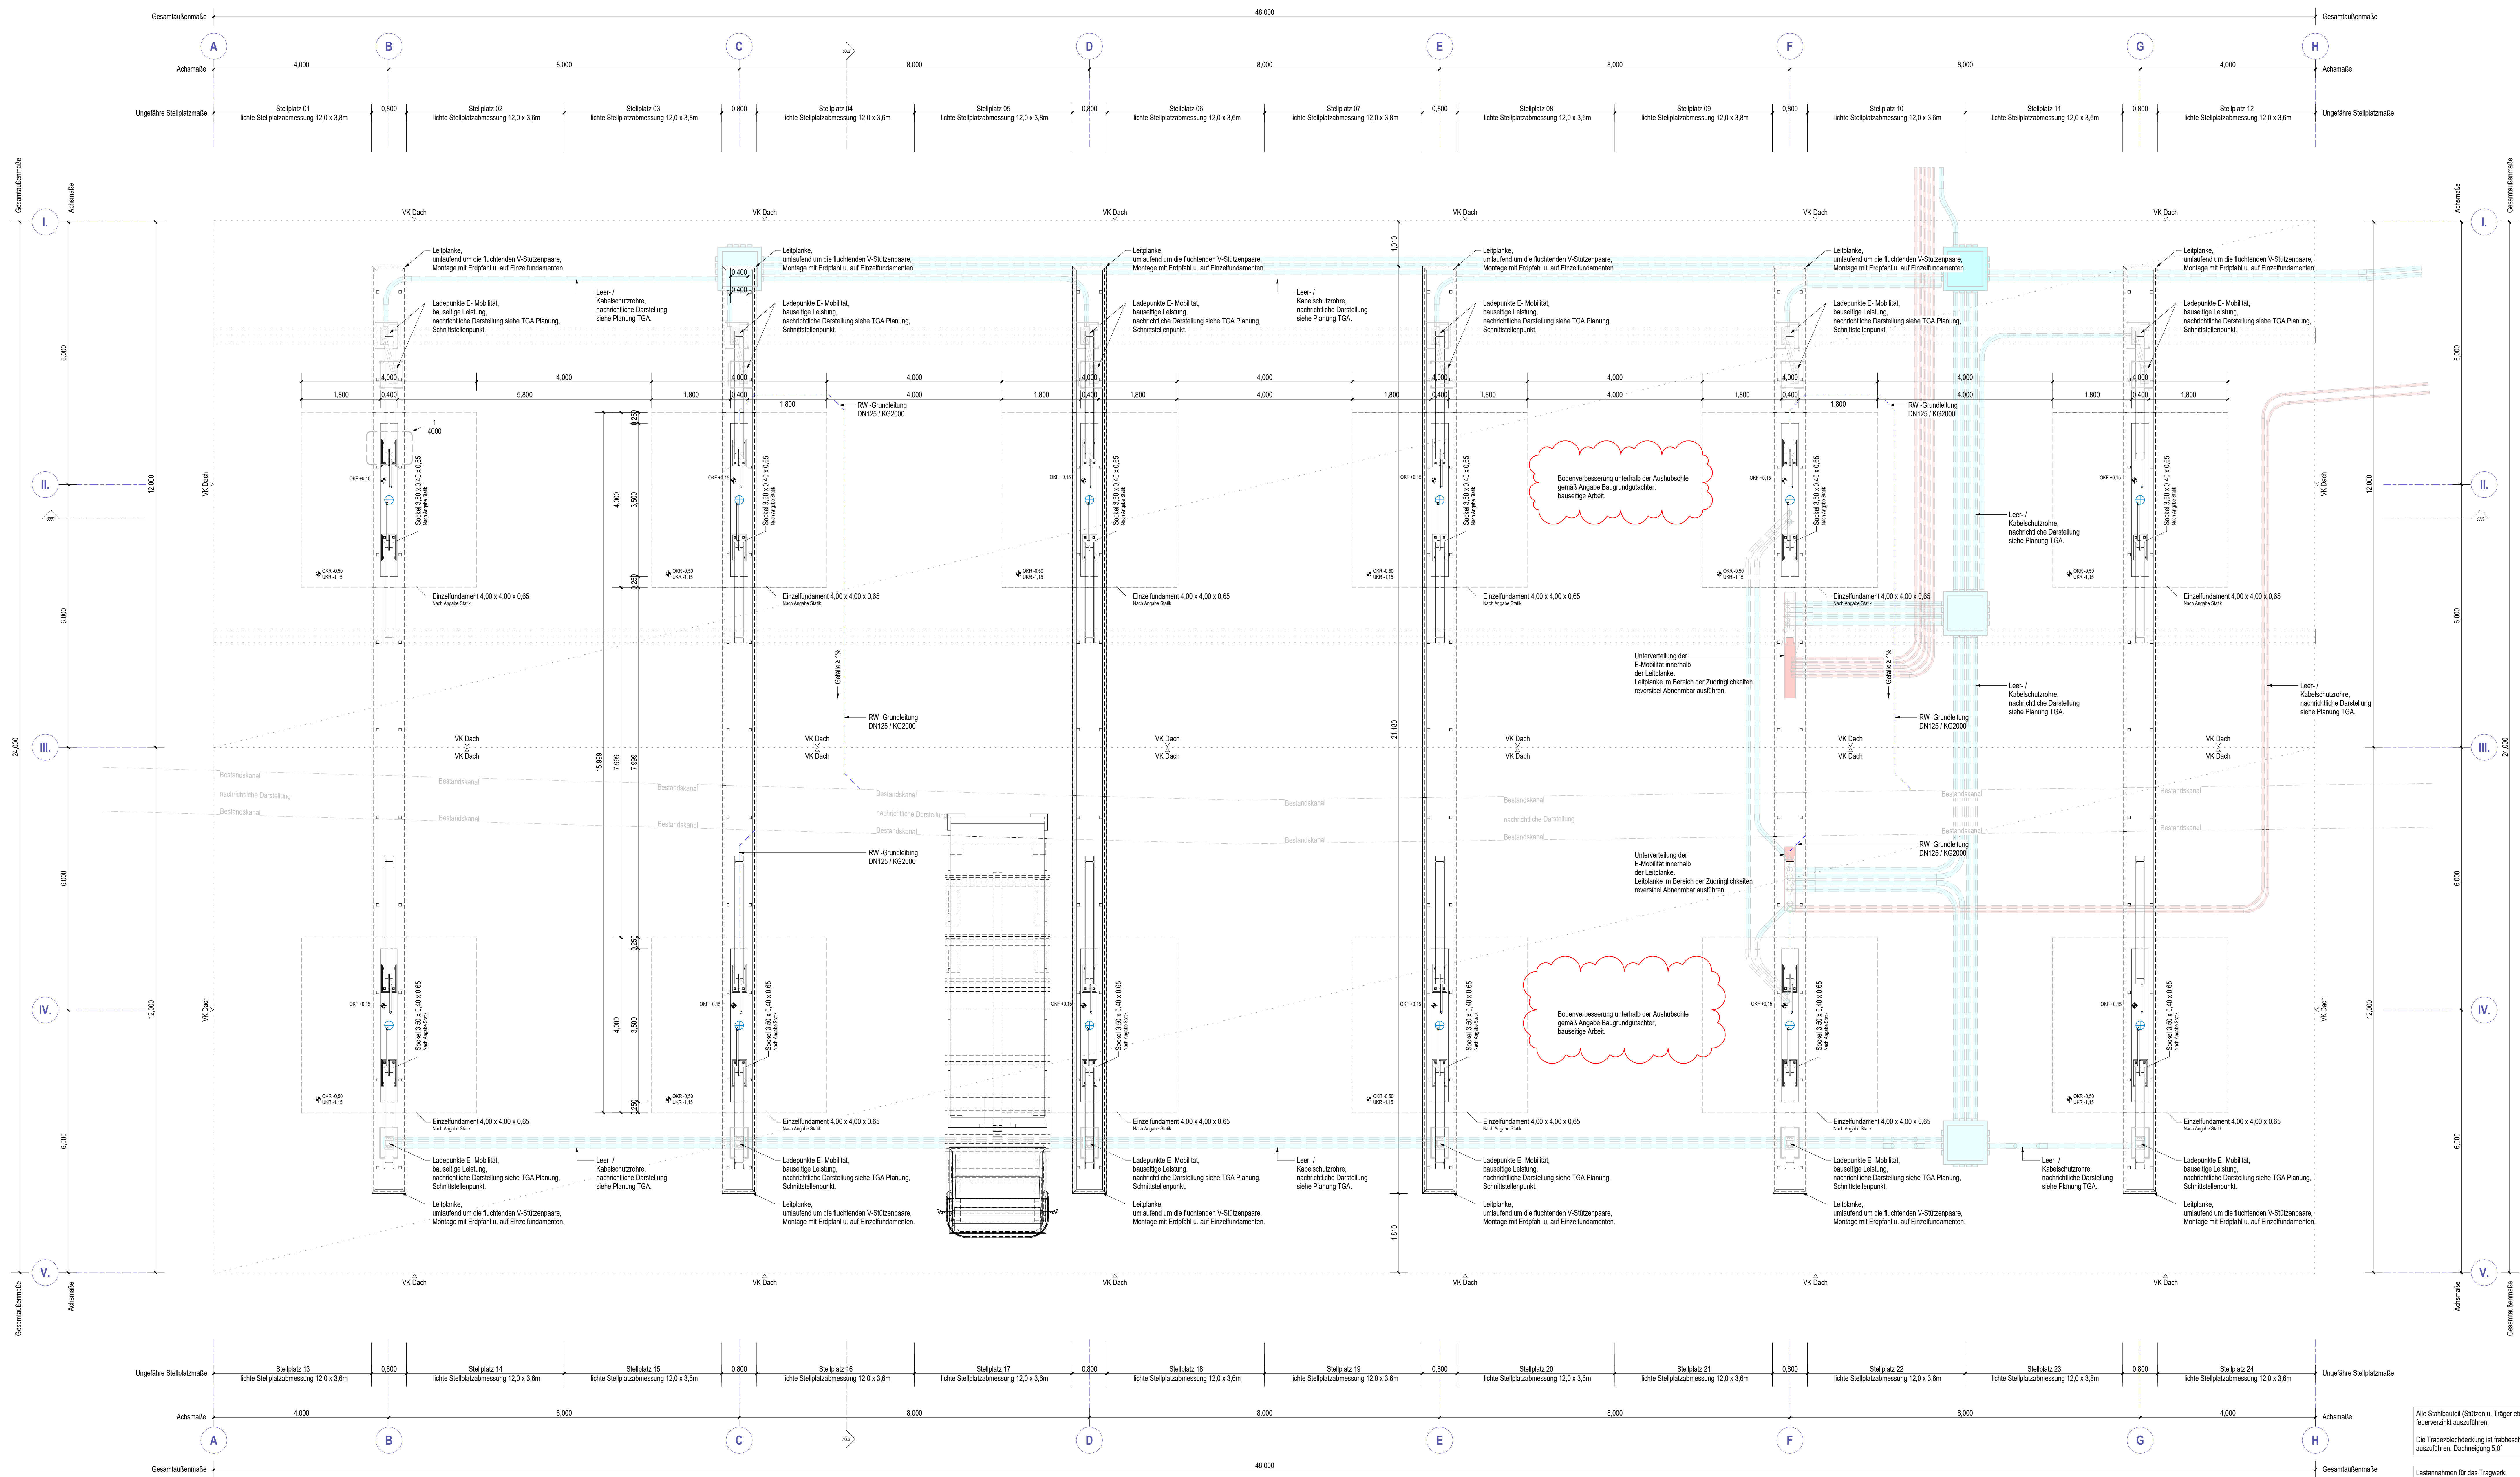

Alle Masse sind vom Auftragnehmer vor Ausführung eigenverantwortlich zu prüfen. Umformungen sind vor der Ausführung mit der örtlichen Bauleitung / überwachung zu klären. Schütz- und Durchbruchplanung gemäß Statik- und HILSE-Planung. Tragkonstruktion gemäß Statik.	
	Rauminformationen / Raumstempel: VS.001 → Raumnummer Foyer → Raumname 10.05 m² → Raumfläche 14.05 m → Raumumfang F-BOD, SLF → Fußbodenbau W-WPT → Wandaufbau D-DRO → Deckenaufbau
Planung: Höhe Fertig Höhe Roh Ober- / Unterkante Fertig Ober- / Unterkante Roh Haupteingang Nebeneingang Umgebung Bereich Änderungen UK OK UKF UKR OKF OKR VK UZ LH LM IL DO BD WD KB BRH BP SV SS AHD TR TRL	Bauteile: Orbiten bewehrt Neubau Orbiten unbewehrt Neubau Mauerwerk Neubau Trockenbau Neubau Wärmedämmung Neubau Bestandsstruktur Orbiten Bestand Mauerwerk Bestand Trockenbau Bestand Neubau Abbruch Baustelleneinrichtung
Bodenoberflächen / Sockel: BDF BOT BIP BOE SLF SLT SLI SKH	Brandschutz: Bauart Brandwand Feuerbeständig (F90) Feuerhemmend (F30) Brandschutzverglasung feuerbeständig T h T h-d T rd T ds RWA
Deckenoberflächen: DRD DLD DAD DSG DRA DSB DGK DRF	Trockenbaupläne: Montage auf OKR (Oberkante Roh) Montage auf OKF (Oberkante Fertig) Lage von Wandverstärkungen
Wandoberflächen: WFS WFR WRA WPA WPT WGT WSM WSB	Brandschutz: Bauart Brandwand Feuerbeständig (F90) Feuerhemmend (F30) Brandschutzverglasung feuerbeständig T h T h-d T rd T ds RWA

--	--

