


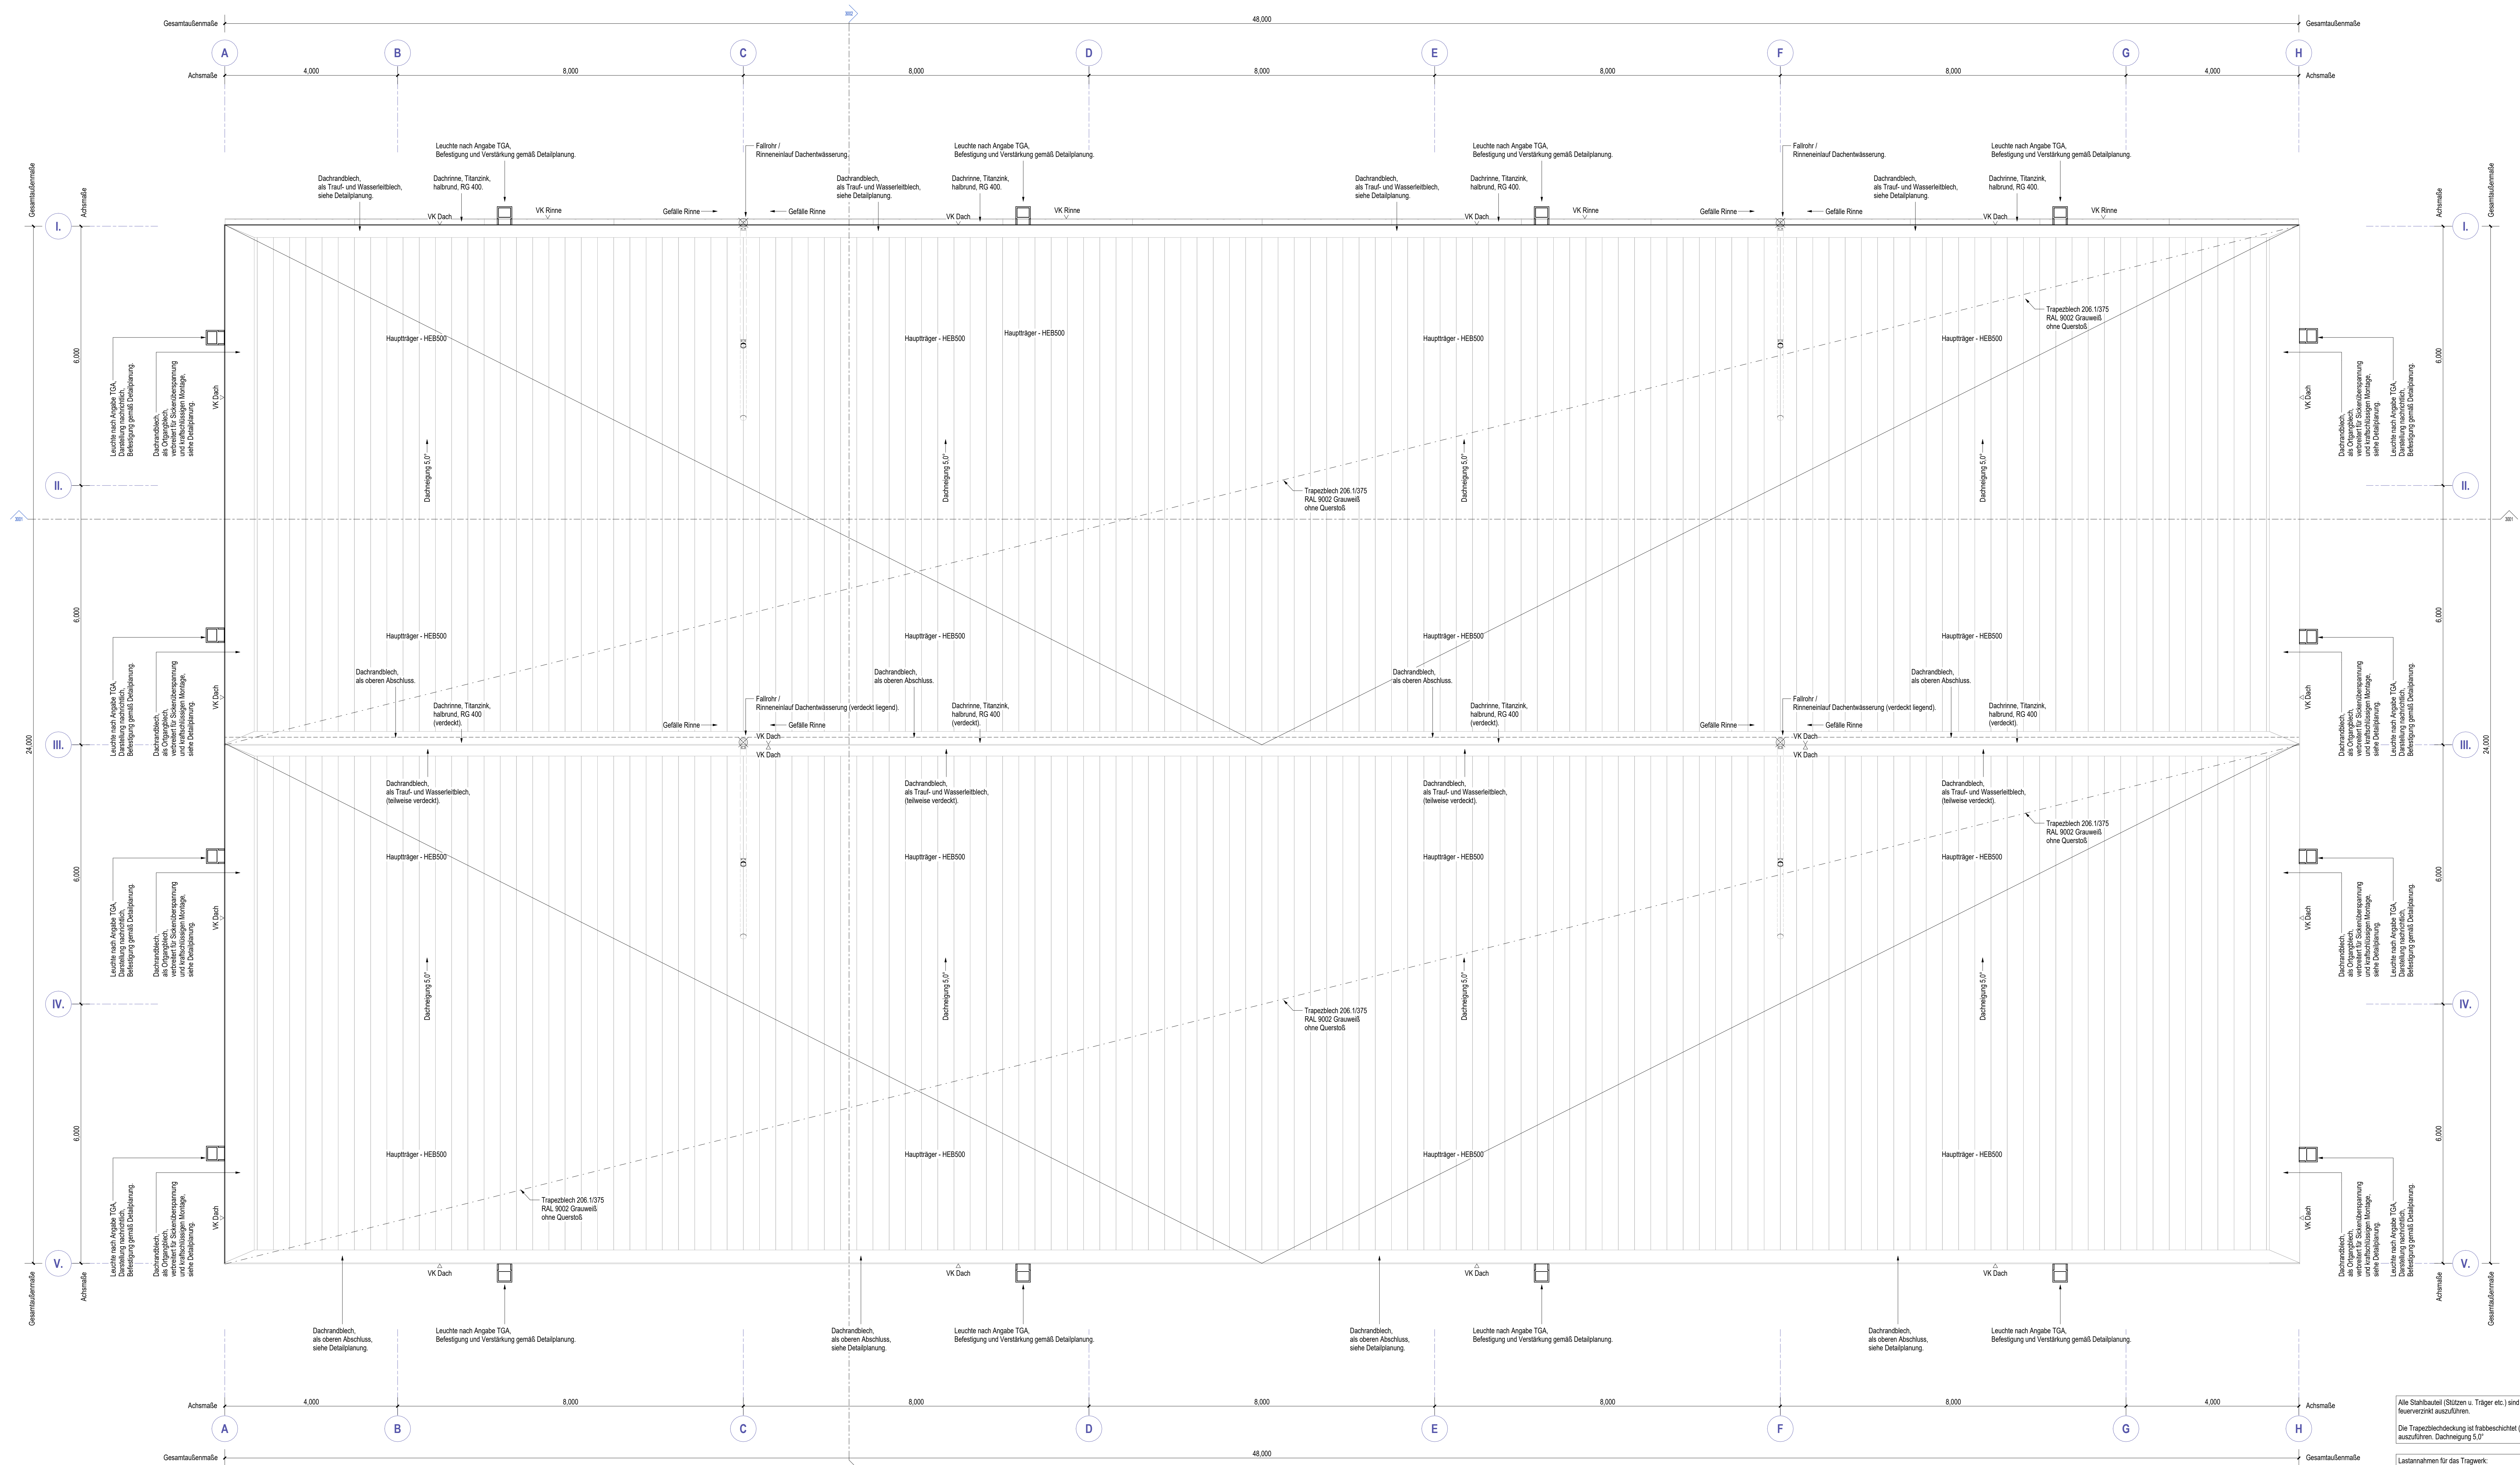

Alle Stahlbauteile (Stützen u. Träger etc.) sind neuverblet auszuführen.
Die Trapezblechdeckung ist freibestehend (RAL9002) auszuführen. Dachneigung 5,0°
Keine zusätzlichen Schutzmaßnahmen gegen Regen o. a. vorgesehen.

Qualitäten der Stahlbauteile gemäß der statischen Angaben.
Alle Verbindungsstelle sind gemäß statischem Nachweis herzustellen.
Abschleifen Dachrand als Originalgleich.
Schneeraster für den Standort (Dauzug Hofheld) - Optionale PV-Anlage
Verschraubungen maximal alle 300 mm.

Alle Masse sind vom Auftragnehmer vor Ausführung eigenverantwortlich zu prüfen.
Unstimmigkeiten sind vor der Ausführung mit der örtlichen Bauleitung / überwachung zu klären.
Schütz- und Durchbruchplanung gemäß Statik- und HLSE-Planung.
Tragkonstruktion gemäß Statik.

Rauminformationen / Raumstempel:
VS.00.01 → Raumnummer
Foyer → Raumname
10,05 m² → Raumfläche
14,05 m → Raumumfang
F-BOT, SLF → Fußbodenanbau
W-WPT → Wandanbau
D-DRO → Deckenanbau

Planung:
Höhe Fertig → Höhe Roh
Ober- / Unterkante Fertig → Ober- / Unterkante Roh
Haupteingang → Nebeneingang
Umgebungsbereich Änderungen → Unterkannte

Bauteile:
Betonfertigteil Neubau
Ortbeton bewehrt Neubau
Ortbeton unbewehrt Neubau
Mauerwerk Neubau
Trockenbau Neubau
Wärmedämmung Neubau
Baustoffanbau
Ortbeton Bestand
Mauerwerk Bestand
Trockenbau Bestand
Neubau
Abbruch
Baustelleneinrichtung

Brandschutz:
Bauart Brandwand
BOD → Boden durchbruch
WD → Wand durchbruch
KB → Kernbohrung
BRH → Brüstungshöhe
BP → Blindpaneel
SV → Selbstverleget
SS → Sichtbeton (Klasse 3)
AHD → Abhangende
TR → Treppenraum
TRL → Treppenlauf

Bodenoberflächen / Sockel:
BDF → Fliesen
BOT → Teppich
BIP → Industrieparkett (Hochkantlamellenparkett)
SOE → Estrich staubbindend
SLF → Sockelleiste Fliesen
SLT → Sockelleiste Teppich
SLI → Sockelleiste Industrieparkett (HL)
SKH → Sockelleiste beschichtet

Deckenoberflächen:
DRD → Rasterabhangende
DLD → Lamellenabhangende
DAD → Akustikabhangende
DSG → Deckenengel / Kälteengel
DRA → Roh + Anstrich
DSB → Decke Sichtbeton
DSK → Plattenabhangende (Trockenbau)
DRF → Decke Randflies

Wandoberflächen:
WFS → Fliesen Spiegel
WFR → Fliesen (rauhhoch)
WRA → Roh + Anstrich
WPA → Putz + Anstrich
WPT → Putz + Tapete + Anstrich
WST → Gespachtel + Tapete + Anstrich
WSM → Fliegeltapete
WSB → Sichtbeton

Trockenbaupläne:
Montage auf OKR (Oberkante Roh)
Montage auf OKF (Oberkante Fertig)
Lage von Wandverstärkungen

Erweiterung Betriebsbahnhof Hofheld (EBH)

PROJEKT

BAUHERREN:
Wirtschaftsbetriebe
1. MITZUBERUHEN
2. PROJEKT
3. AUSFÜHREN

PROJEKT:
Schübler-Plan
Ingenieurgesellschaft mbH
info@schuessler-plan.de
0031-40 9467-10
0031-40 9467-11

AUSFÜHREN:
sgg
HACHTEL | BAUER GmbH
architekten BGA
info@sgg-architekten.de
0031-40 9467-10
0031-40 9467-11

PLANANGEBERUNG / VERSTELLUNG:
Dachaufsicht
190
DG

RAU (DACH):
ARC_190_LPS_FM_Stoßplätze
MAZ: MK / PB
GRÖSSE: 1690 x 841 mm
PLAN: ARC_190_LPS_GR_1100_F_

PLATZNAME:
Ausführungsplanung
29.04.2024
1:50

9