



02 Querschnitt 300
Maßstab: 1/50

 

01 Längsschnitt 3002
Maßstab: 1/50

Alle Masse sind vom Auftragnehmer vor Ausführung eigenverantwortlich zu Prüfen.
Unstimmigkeiten sind vor der Ausführung mit der örtlichen Bauleitung / -überwachung zu klären.
Schlitz- und Durchbruchplanung gemäß Statik- und HKLSE-Planung.
Tragkonstruktion gemäß Statik.

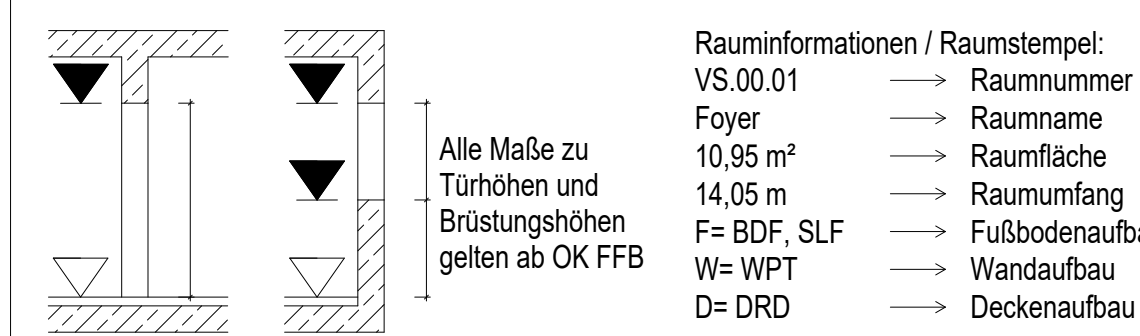

Planung:	Bauteile:
 Höhe Fertig	 Betonfertigteil Neubau
 Höhe Roh	 Ortbeton bewehrt Neubau
 Ober- / Unterkante Fertig	 Ortbeton unbewehrt Neubau
 Ober- / Unterkante Roh	 Mauerwerk Neubau
 Haupteingang	 Trockenbau Neubau
 Nebeneingang	 Wärmedämmung Neubau
 Umgrenzung Bereich Änderungen	 Bestandsstruktur

UK	Unterkannte		Ortbeton Bestand
OK	Oberkannte		Mauerwerk Bestand
UKF	Unterkannte Fertig		Trockenbau Bestand
UKR	Unterkannte Roh		Neubau
OKF	Oberkannte Fertig		Abbruch
OKR	Oberkannte Roh		Baustelleneinrichtung
VK	Vorderkannte		
UZ	Unterzug		
LH	Lichte Höhe		
LM	Lichtes Maß		

i.L.	im Lichten	Brandschutz:
DD	Deckendurchbruch	Bauart Brandwand
BD	Bodendurchbruch	Feuerbeständig (F90)
WD	Wanddurchbruch	Feuerhemmend (F30)
KB	Kernbohrung	Brandstutzverglasung feuerverstärkt
BRH	Brüstungshöhe	Nutausgang
BP	Blindpaneel	T fh: Feuerhemmend, dicht-selbstschließend
SV	Saltniet Verglast	T fh-rd: Feuerhemmend, rauchdicht-selbstschließend
SB	Sichtbolen (Klasse 3)	
AHD	Abhangdecke	T rd: Rauchdicht & selbstschließend
TR	Treppenanlauf	T ds: Dichtschießend
TRL	Treppenauf	RWA Rauch- und Warneabzug

Bodenoberflächen / Sockel:	Trockenbaugläne:
BDF Fliesen	 Montage auf OKR (Oberkante)
BOT Teppich	 Montage auf OKF (Oberkante)
BIP Industrieparkett (Hochkantlamellenparkett)	Lage von Wandverstärkungen
BDE Estrich staubbindend	
SLF Sockelleiste Fliesen	
SLT Sockelleiste Teppich	
SLI Sockelleiste Industrieparkett (HKL)	
SKH Sockelleiste beschichtet	

Deckenoberflächen:	Wandoberflächen:
DRD Rasterabhangende	WFS Fliesen Spiegel
DL D Lamellenabhangende	WFR Fliesen (raumhoch)
DAD Akustikabhangende	WRA Roh + Anstrich
DSG Deckensegel / Kühleegel	WPA Putz + Anstrich
DRA Roh + Anstrich	WPT Putz + Tapete + Anstrich
DSB Decke Sichtbeton	WGT Gespachtelt + Tapete + Anstrich
DGK Plattenabhangende (Trockenbau)	WSM Fugenglattnstrich
DRF Decke Randfliesen	WSR Sichtglas

[illegible]

1	01.07.2024	Planfortschreibung, isolationselle Korrekturen	
0	09.06.2025	Freigabe zur Ausführung	
INDEX	DATUM		FORTFÜHRUNG

	$\pm 0,00\text{m} = 32,51\text{ NHN}$ (Kanaldecke im Bereich)
PROJEKT:	
Erweiterung Betriebshof Hochfeld (EBH)	

BAUFÖHRFIN: 	1. MITZEGEHÖREN N. Linenz 1. Wohn
Wirtschaftsbetriebe Schifferstraße 156 (im Innenhof) 47159 Duisburg Tel.: 02020 - 46138 25	2. FRIEDGABE A. Schuster A. Barchen

PLANER  Schübler-Plan Ingenieurgesellschaft mbH koehn@schuessler-plan.de Gutten-Haepmann-Str. 72a Tel. 0221-50 58 12-0	FACHPLANER  sgp HACHETEL architekten info@sgp-architekten.de Am Dickbühlweg 10 Tel.
---	---

5068 Köln	Fax:	0021 - 92 58 12 - 7	53121 Bonn	Fax:	
PLANUNGSBEZEICHNUNG / DARSTELLUNG			BAUTEIL		EBENE
Schnitte			190		EG-D

BM / CAD-DATEN:		ARC_190_LP5_FM_Stellplätze		PLANPHASE:		Ausführungsplanung	
GEZ:		MK / PB		GEPR:		WB	
DATUM:		29.04.2024		MASSSTAB:		1 : 50	
GRÖSSE:		1690 x 841 mm					

PLAN:PL	ARC_190_LP5_SN_3200_F_	1
		INDEX