


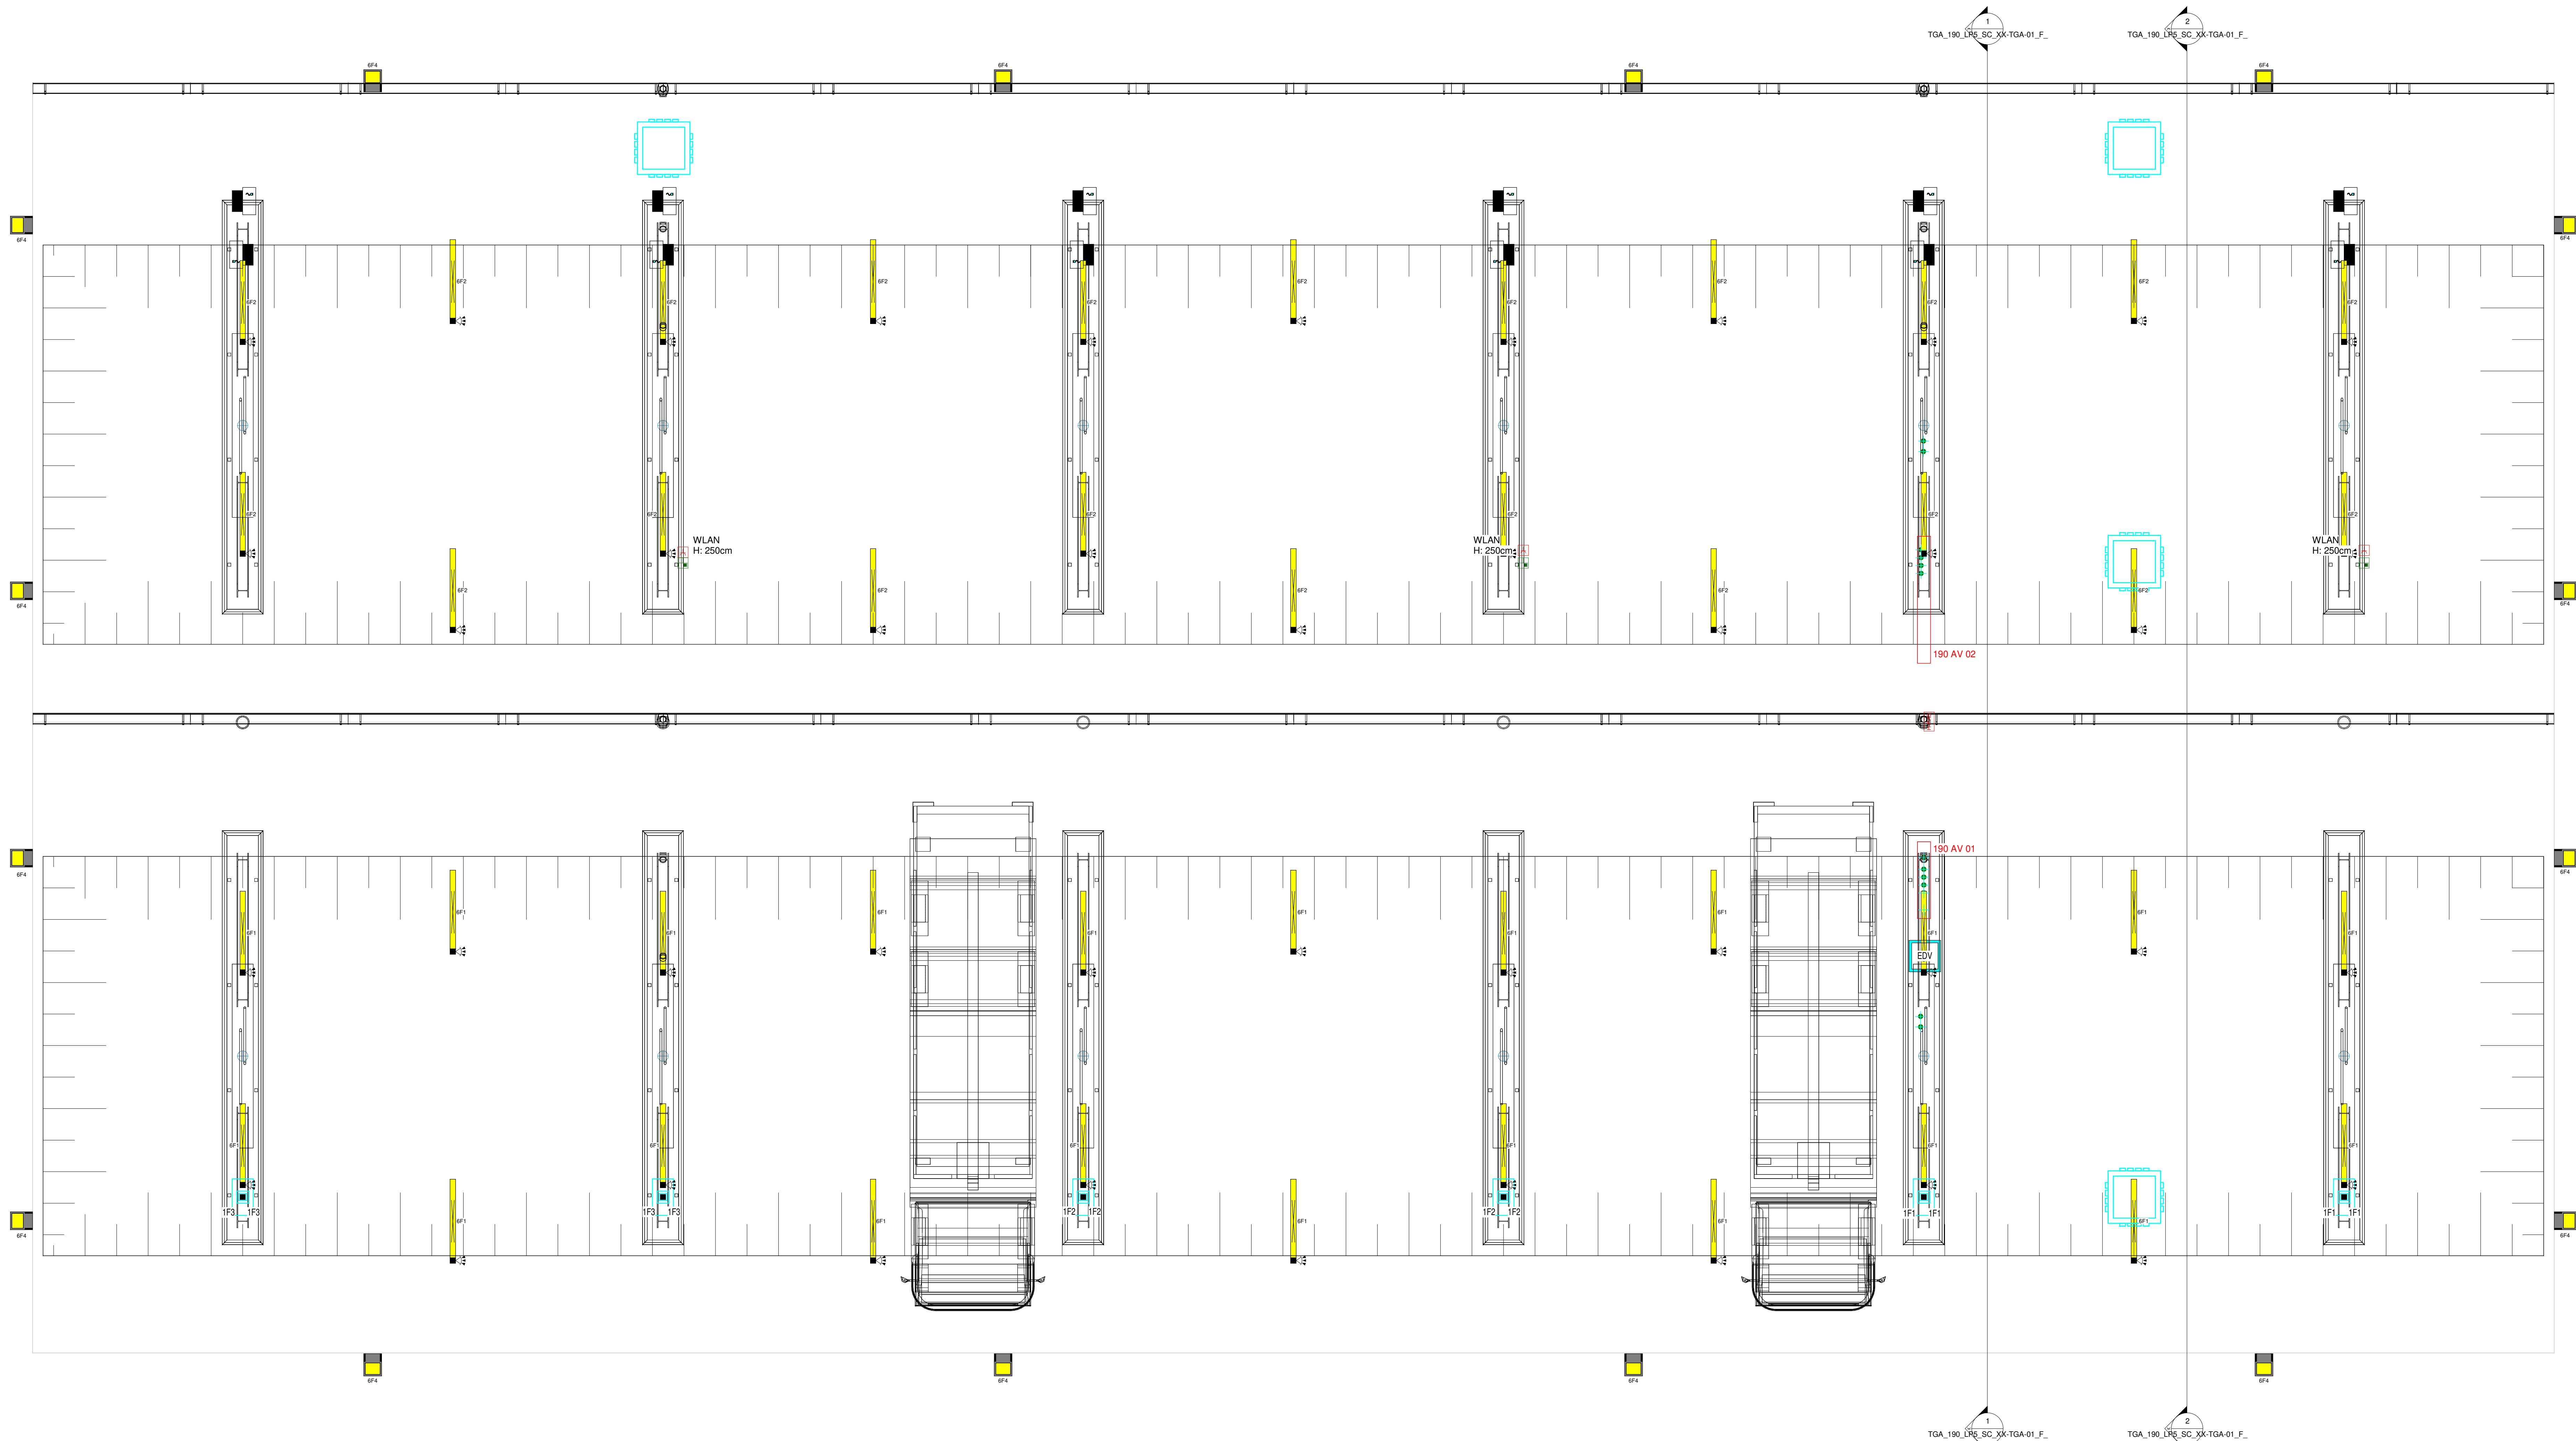

 Brandwanda

INDEX:

Ausführungsplan LP5
Dieser Plan ist ein Ausführungsplan, im Sinne der HOAI § 5.5 und hat keine verantwortliche Gültigkeit als Werk- und Montageplan. Die Montage darf nur mit einem geprüften und freigegebenen Montageplan begonnen werden. Für die richtige und mit allen anderen Gewerken koordinierte Ausführung haftet allein der Auftragnehmer. Für die Ausführung gilt die VOB-Teil C.

TGA_190_LP5_GR_EG-TGA-01_F_ 02