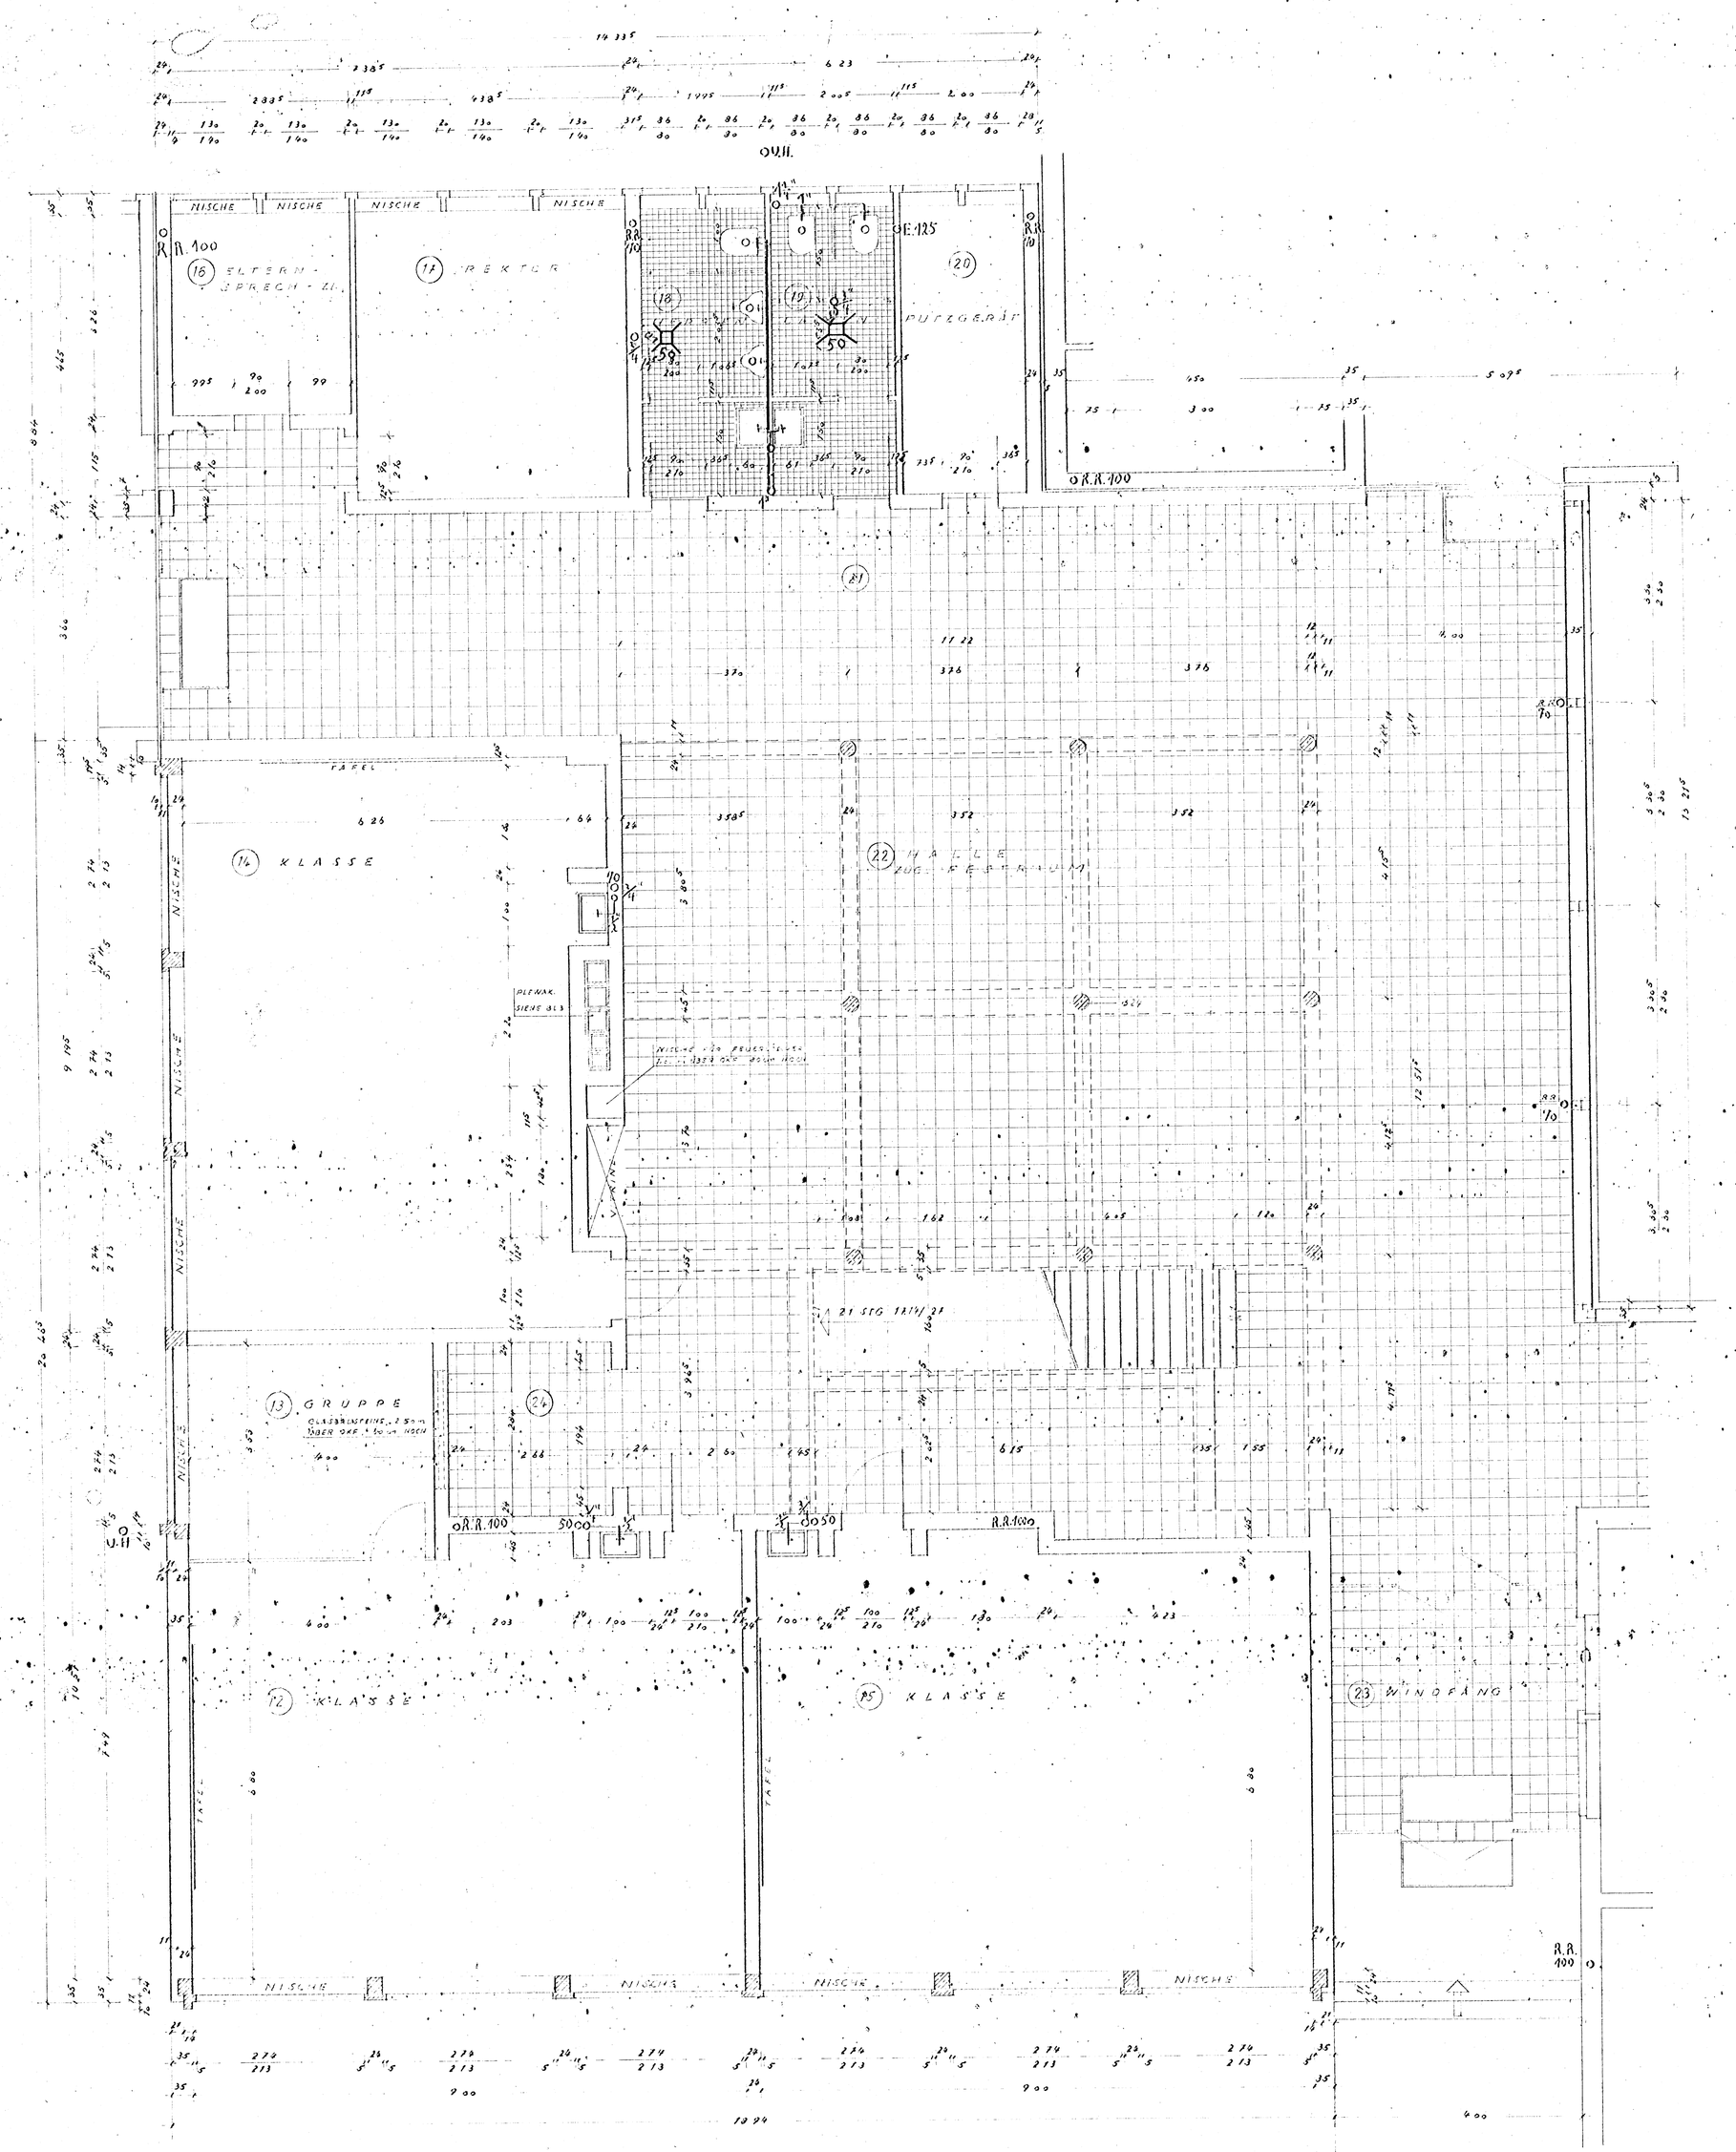

26092

SÄMTLICHE MÄSSE SIND AN ORT UND STELLE VERANTWORTLICH ZU PRÜFEN

STADT RHEINHAUSEN	
AMT 620	HOCHBAUAMT
MASSTAB 1:50 DIN:	PLAN NR. 2 GEÄNDERT:
BAUVORHABEN: VOLKSSCHULE BEETHOVEN STR IN RHEINHAUSEN	BAUTEIL 2 ERDGESCHOSS
GEZEICHNET SACHBEARB. ABTEILG. GEANDERT	DATUM: 2.65 / UNTERSCHRIFT