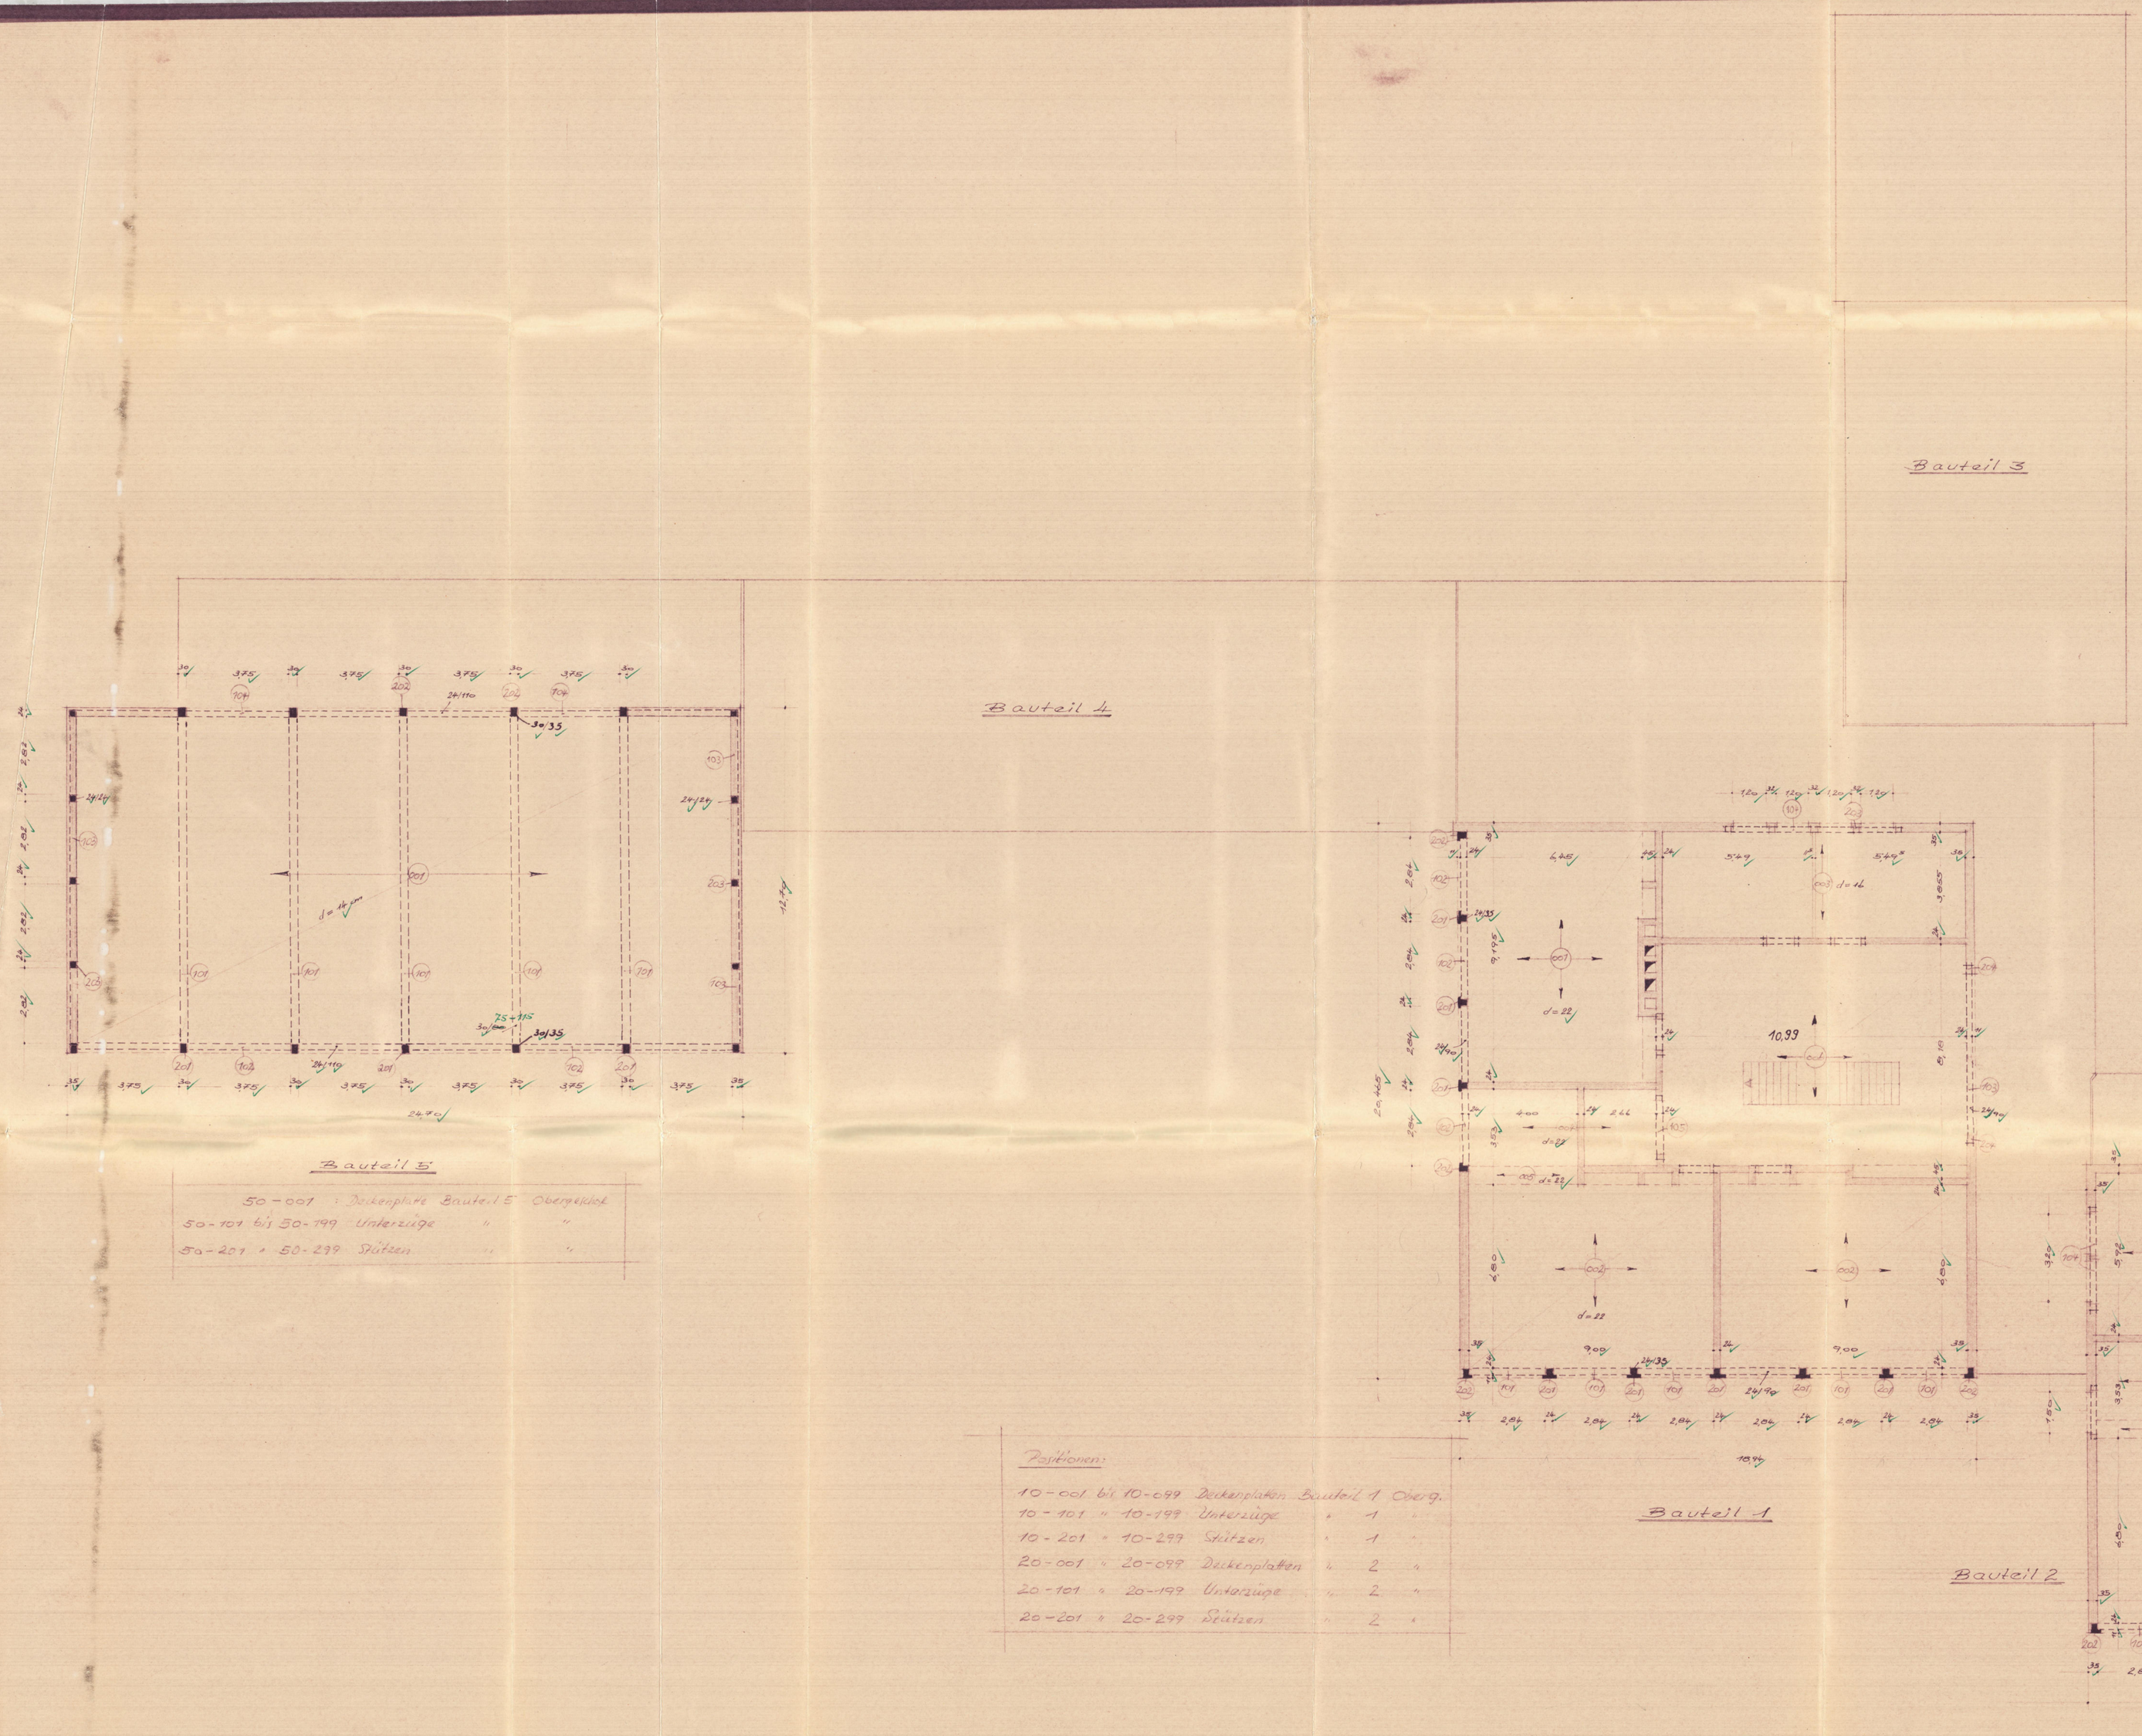

Bauteil 5

50-001	Deckenplatte Bauteil 5	Obergeschoß
50-101 bis 50-199	Unterzüge	" "
50-201 " 50-299	Stützen	" "

Positionen:

10-001 bis 10-099	Deckenplatten	Bauteil 1	Obergeschoß
10-101 " 10-199	Unterzüge	" 1	"
10-201 " 10-299	Stützen	" 1	"
20-001 " 20-099	Deckenplatten	" 2	"
20-101 " 20-199	Unterzüge	" 2	"
20-201 " 20-299	Stützen	" 2	"

In statischer Hinsicht geprüft.
Prüfnummer: 465/A 2542
des Prüfverzeichnisses für das Jahr 1962
M.-Gladbach, den 12. Okt. 1962
Prüfingenieur für Baustatik
gem. Verordnung v. 10. Aug. 1962 für die Fachrichtungen Stahl-, Beton- und Stahlbetonbau, Stahlbau und Holzbau
Dipl.-Ing. W. Boymanns
Beratender Ingenieur VBI
(22a) M.-Gladbach, Hindenburgstraße 97
Fernruf 22223

DIPL.-ING. G. LEWENTON · DIPL.-ING. E. WERNER · DUISBURG

Entwurfsdatum	23.2.61	Name	12-klassige Volksschule in Rheinhausen, Beethovenstr.
Gezeichnet	17.7.61		Positionsplan
Änderungen			Obergeschoss
Maßstab	1:100	Auftrag	2182 / 1