




### Legende

-  Betrachtete bauliche Anlage
-  Feuerwehruzugang
-  Gebäudezugang
-  Unterflurhydrant

**Die Pläne dürfen nur in Verbindung mit dem Textteil verwendet werden.**

IDN-Brandschutz GHR  
 Männemannstraße 161  
 D-47259 Duisburg (Ehingen)  
 Fon +49 / 203 / 75940-0  
 Fax +49 / 203 / 75940-77  
 e-mail Brandschutz@idn-duc.de




Prof. Dr.-Ing. M. Fastabend, Dipl.-Ing. E. Marong  
 Staatlich anerkannte Sachverständige für die Prüfung des Brandschutzes

Bauvorhaben: Grundschule Beethovenstrasse 16  
 in Duisburg

Bauherr: Immobilien-Management Duisburg  
 IMD-T-GH2  
 Am Burgacker 3  
 47049 Duisburg

Darstellung:	Lageplan
Projekt-Nr.:	Maßstab:
B807-07B	20,12,80
Datum:	10.07.07
Plan-Nr.:	1

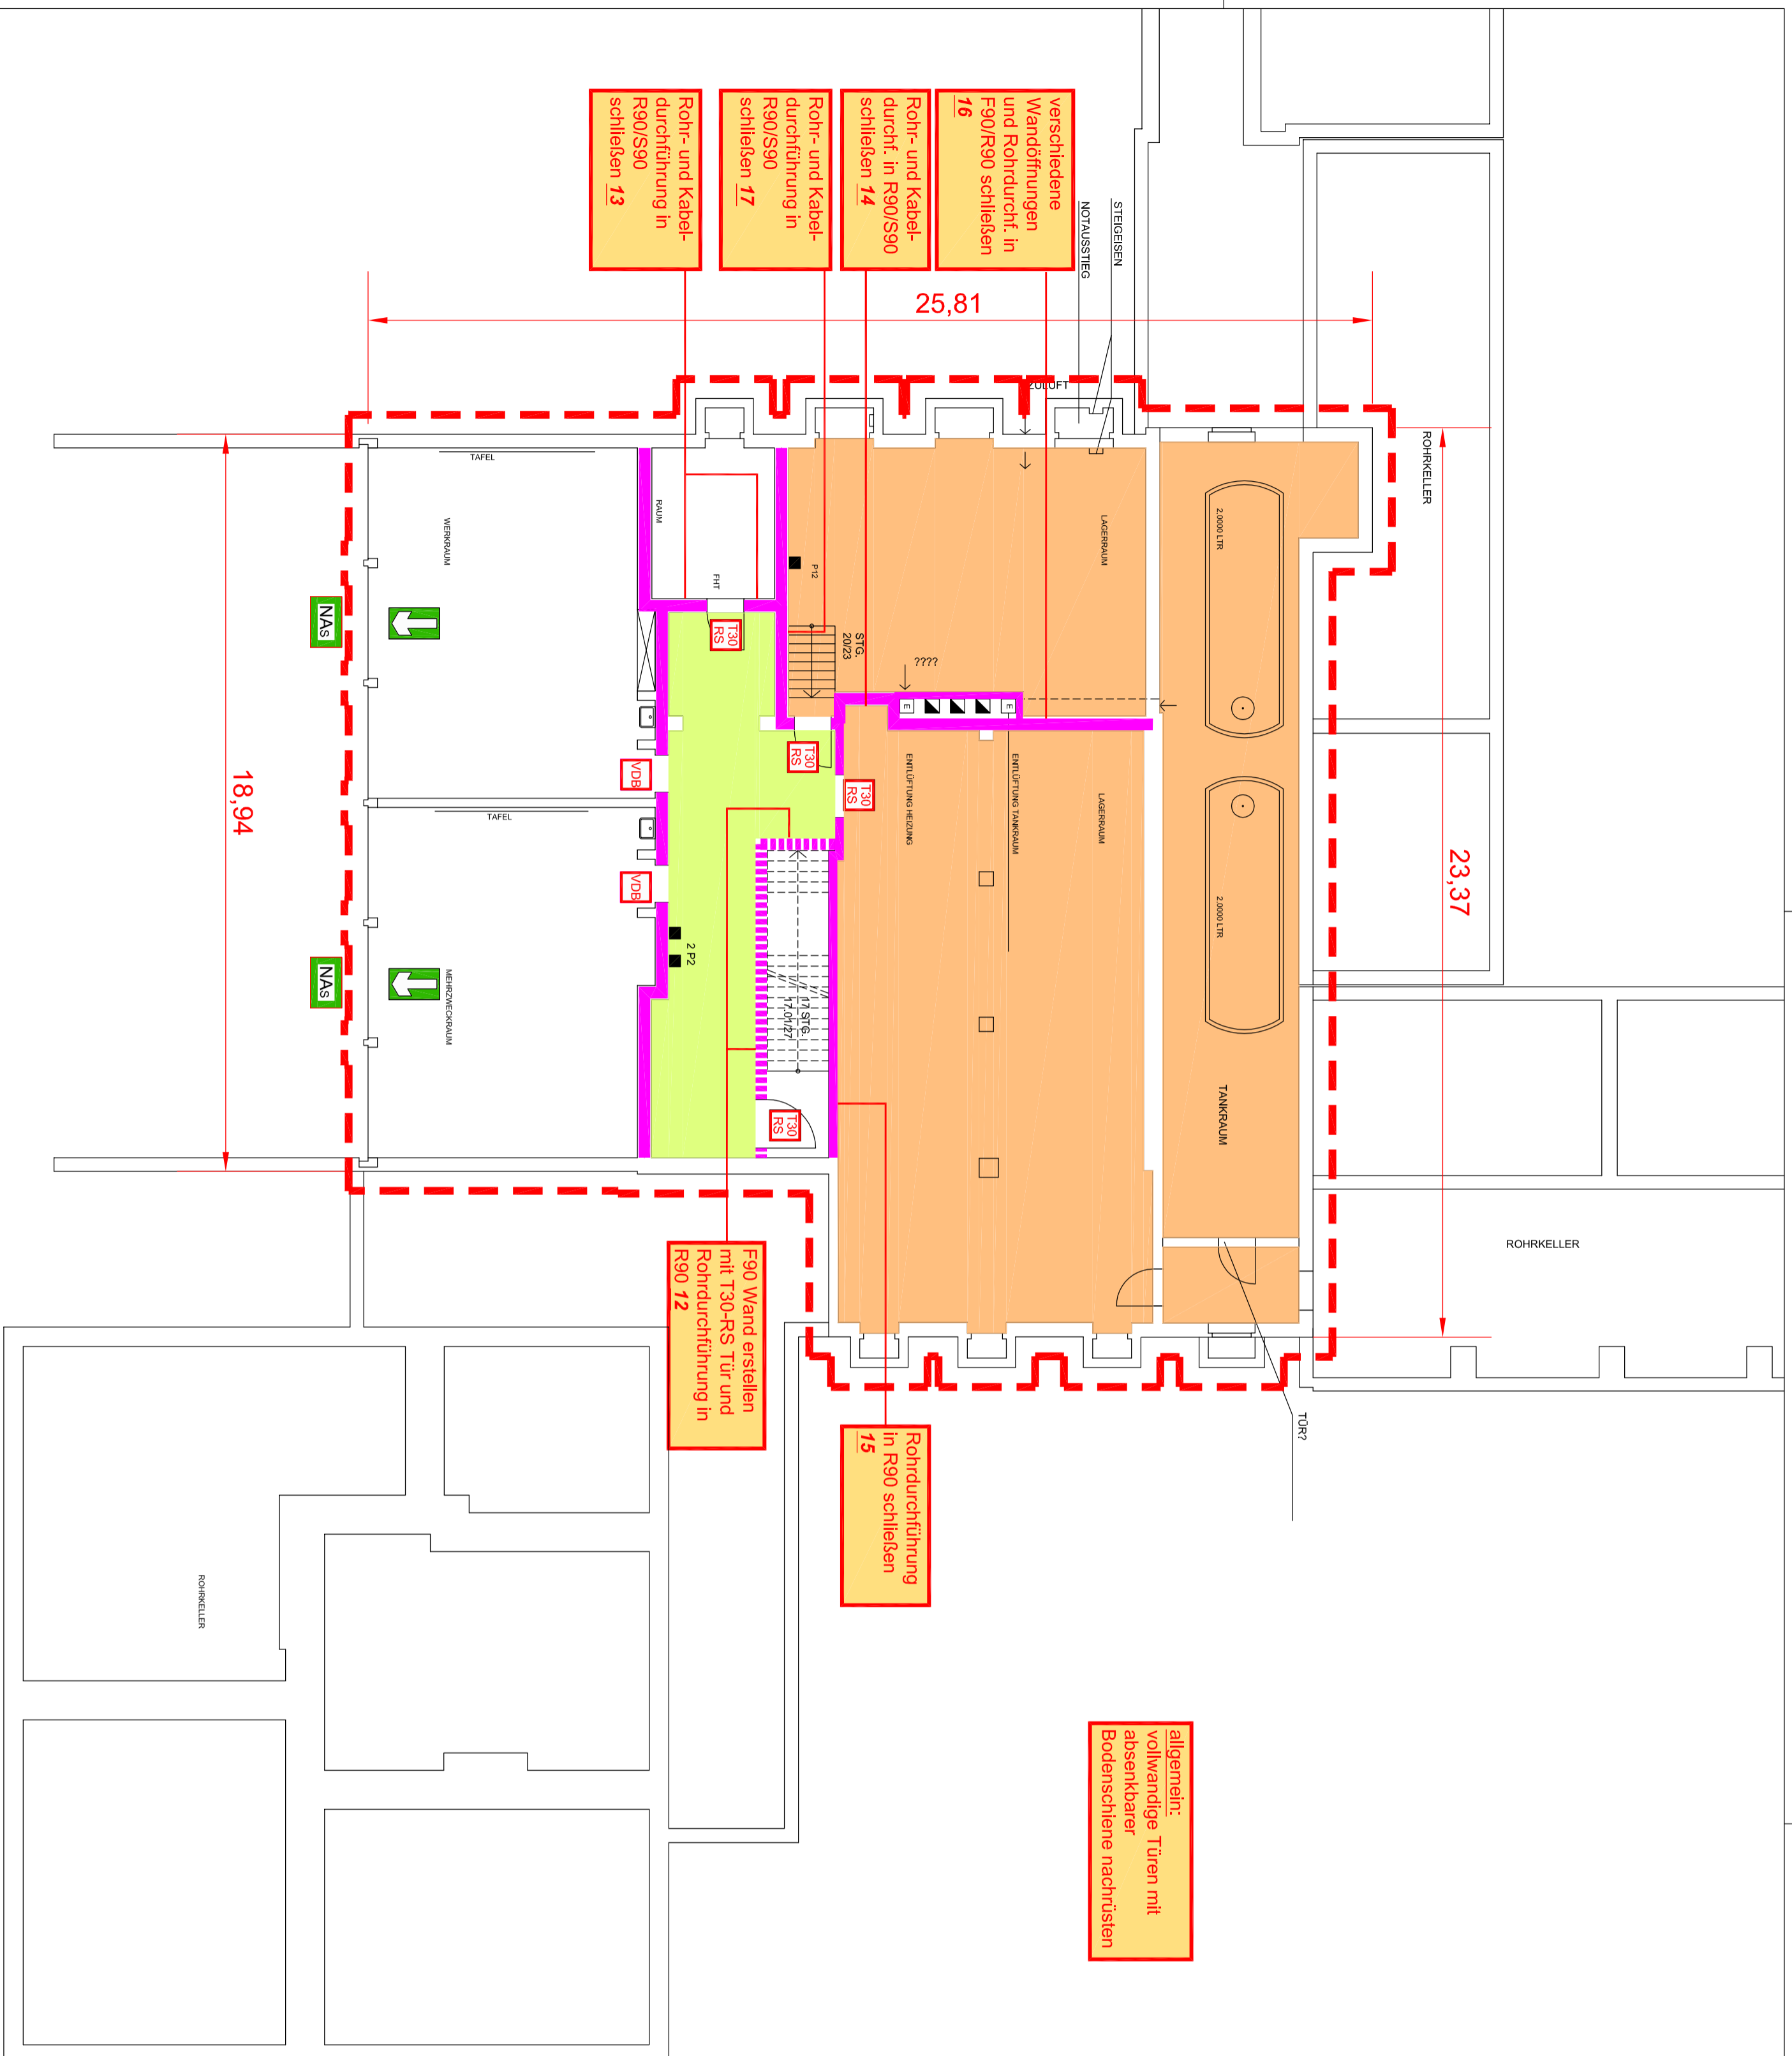

allgemein:  
vollwandige Türen mit  
absenkbarer  
Bodenschiene nachrüsten

Rohrdurchführung  
in R90 schließen  
15

F90 Wand erstellen  
mit T30-RS Tür und  
Rohrdurchführung in  
R90 12

Rohr- und Kabel-  
durchführung in  
R90/S90  
schließen 13

Rohr- und Kabel-  
durchführung in  
R90/S90  
schließen 17

Rohr- und Kabel-  
durchf. in R90/S90  
schließen 14


verschiedene  
Wandöffnungen  
und Rohrdurchf. in  
F90/R90 schließen  
16

Die Pläne dürfen nur in Verbindung  
mit dem Textteil verwendet werden.

### Legende

- Fluchtweg
- Notausstieg
- F 90-AB (vorh.)
- F 90-AB (neu)
- Betrachtete bauliche Anlage
- Feuerlöscher
- Raum mit erhöhter Brandgefahr
- Rettungsflur
- feuerhemmende & selbst-schließende Rauchschutztür
- selbstschließende vollwandige Tür mit Bodenschiene


IDN-Brandschutz GbR  
Mannesmannstraße 161  
D-47259 Duisburg (Ehingen)  
Fon + 49 / 203 / 75840-0  
Fax + 49 / 203 / 75840-77  
e-mail Brandschutz@idn-du.de  
Prof. Dr.-Ing. M. Faustband, Dipl.-Ing. E. Marong  
Staatlich anerkannte Sachverständige für die Prüfung des Brandschutzes


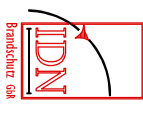


Bauvorhaben: Grundschule Beethovenerstrasse 16  
In Duisburg

Bauherr: Immobilien-Management Duisburg  
IMD-TG+HZ  
Am Burgacker 3  
47049 Duisburg

Darstellung:	Kellergeschoss	Datum:	10.07.07	Plan-Nr.:	2
Projekt-Nr.:	B607-07B	Maßstab:	Datum Architektur:	20.12.60	

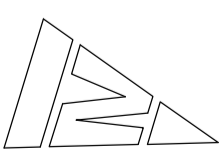

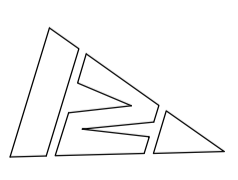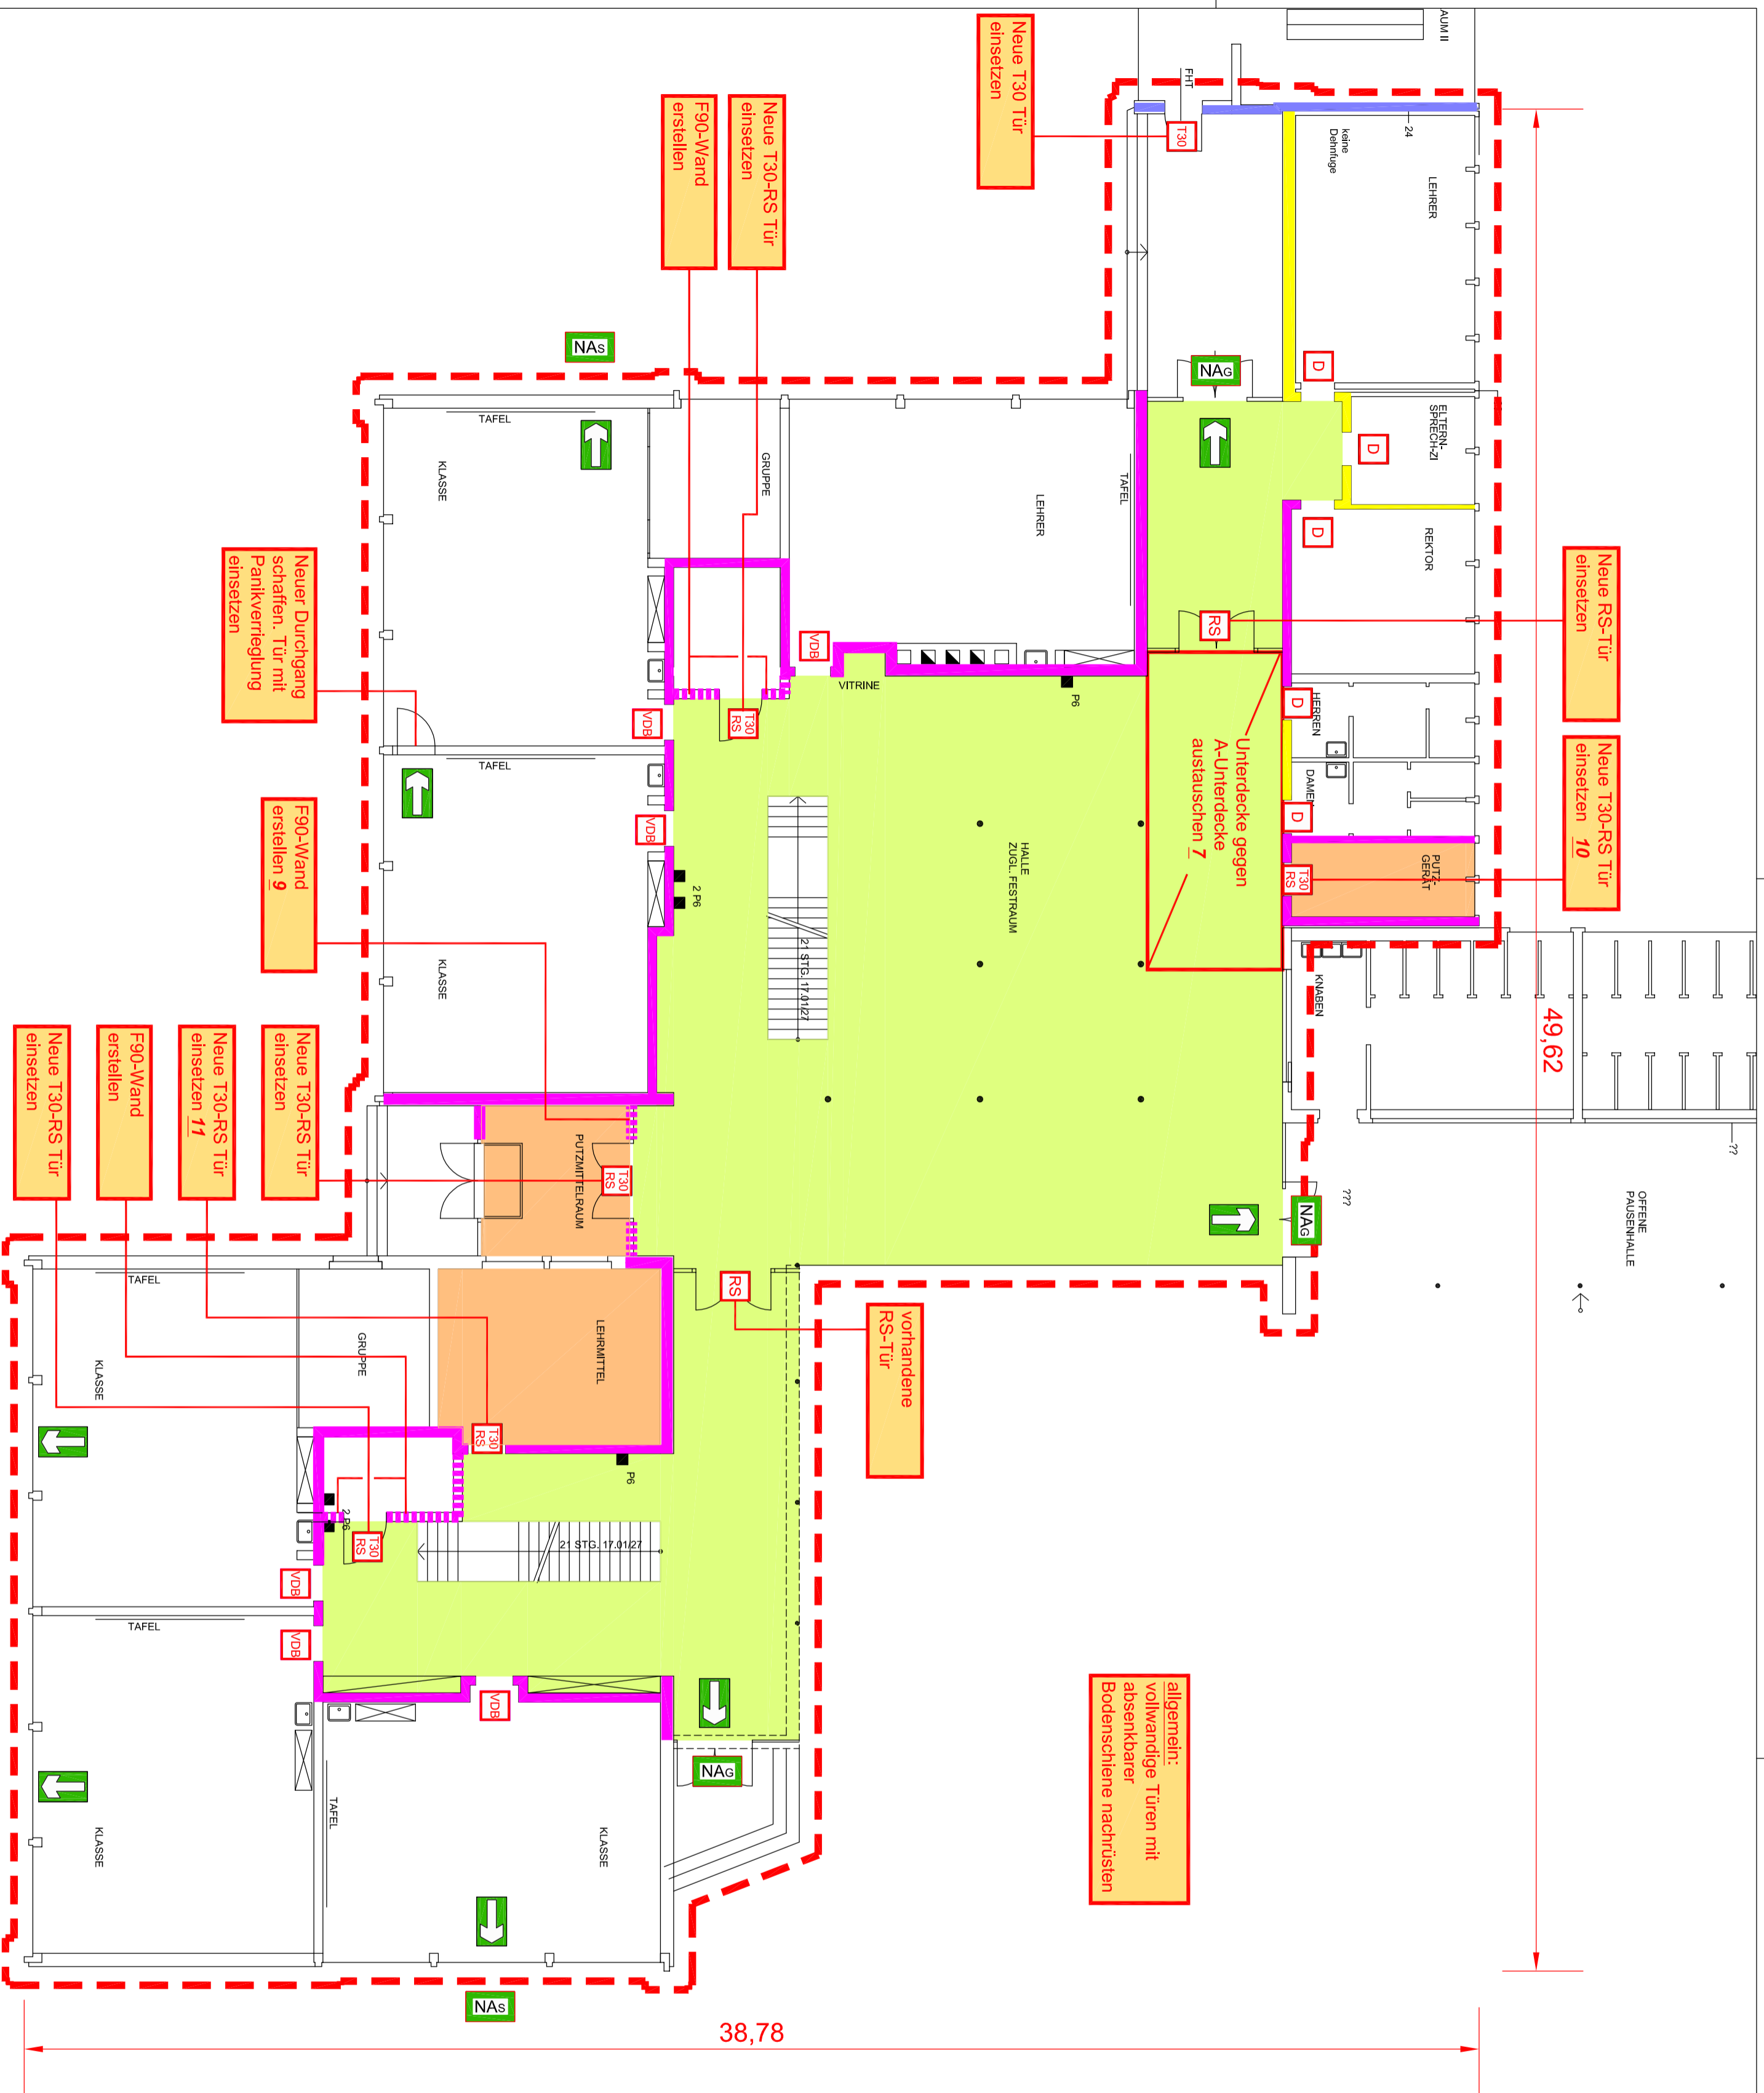

**Legende**

- Fluchtweg
- Notausgang
- F 90-AB (vorh.)
- F 90-AB (neu)
- F 30-B
- Betrachtete bauliche Anlage
- Feuerlöscher
- Raum mit erhöhter Brandgefahr
- Rettungsfür
- dicht- & selbstschließende Tür
- geforderte Türqualitäten
- feuerhemmende & selbstschließende Rauchschutztür
- selbstschließende vollwandige Tür mit absenkbarer Bodenschiene

Die Pläne dürfen nur in Verbindung mit dem Textteil verwendet werden.



IDN-Brandschutz GbR  
 Mannesmannstraße 161  
 D-47259 Duisburg (Ehingen)  
 Fon + 49 / 203 / 75840-0  
 Fax + 49 / 203 / 75840-77  
 e-mail Brandschutz@idn-du.de  
 Prof. Dr.-Ing. M. Faustband, Dipl.-Ing. E. Marong  
 Staatlich anerkannte Sachverständige für die Prüfung des Brandschutzes



Bauvorhaben: Grundschule Beethovenerstrasse 16  
 In Duisburg

Bauherr: Immobilien-Management Duisburg  
 IMD-TG+HZ  
 Am Burgacker 3  
 47049 Duisburg

Darstellung:	Erdgeschoss	Datum:	10.07.07	Plan-Nr.:	3
Projekt-Nr.:	BB07-07B	Maststab:	20:12,60	Datum Architektur:	10.07.07

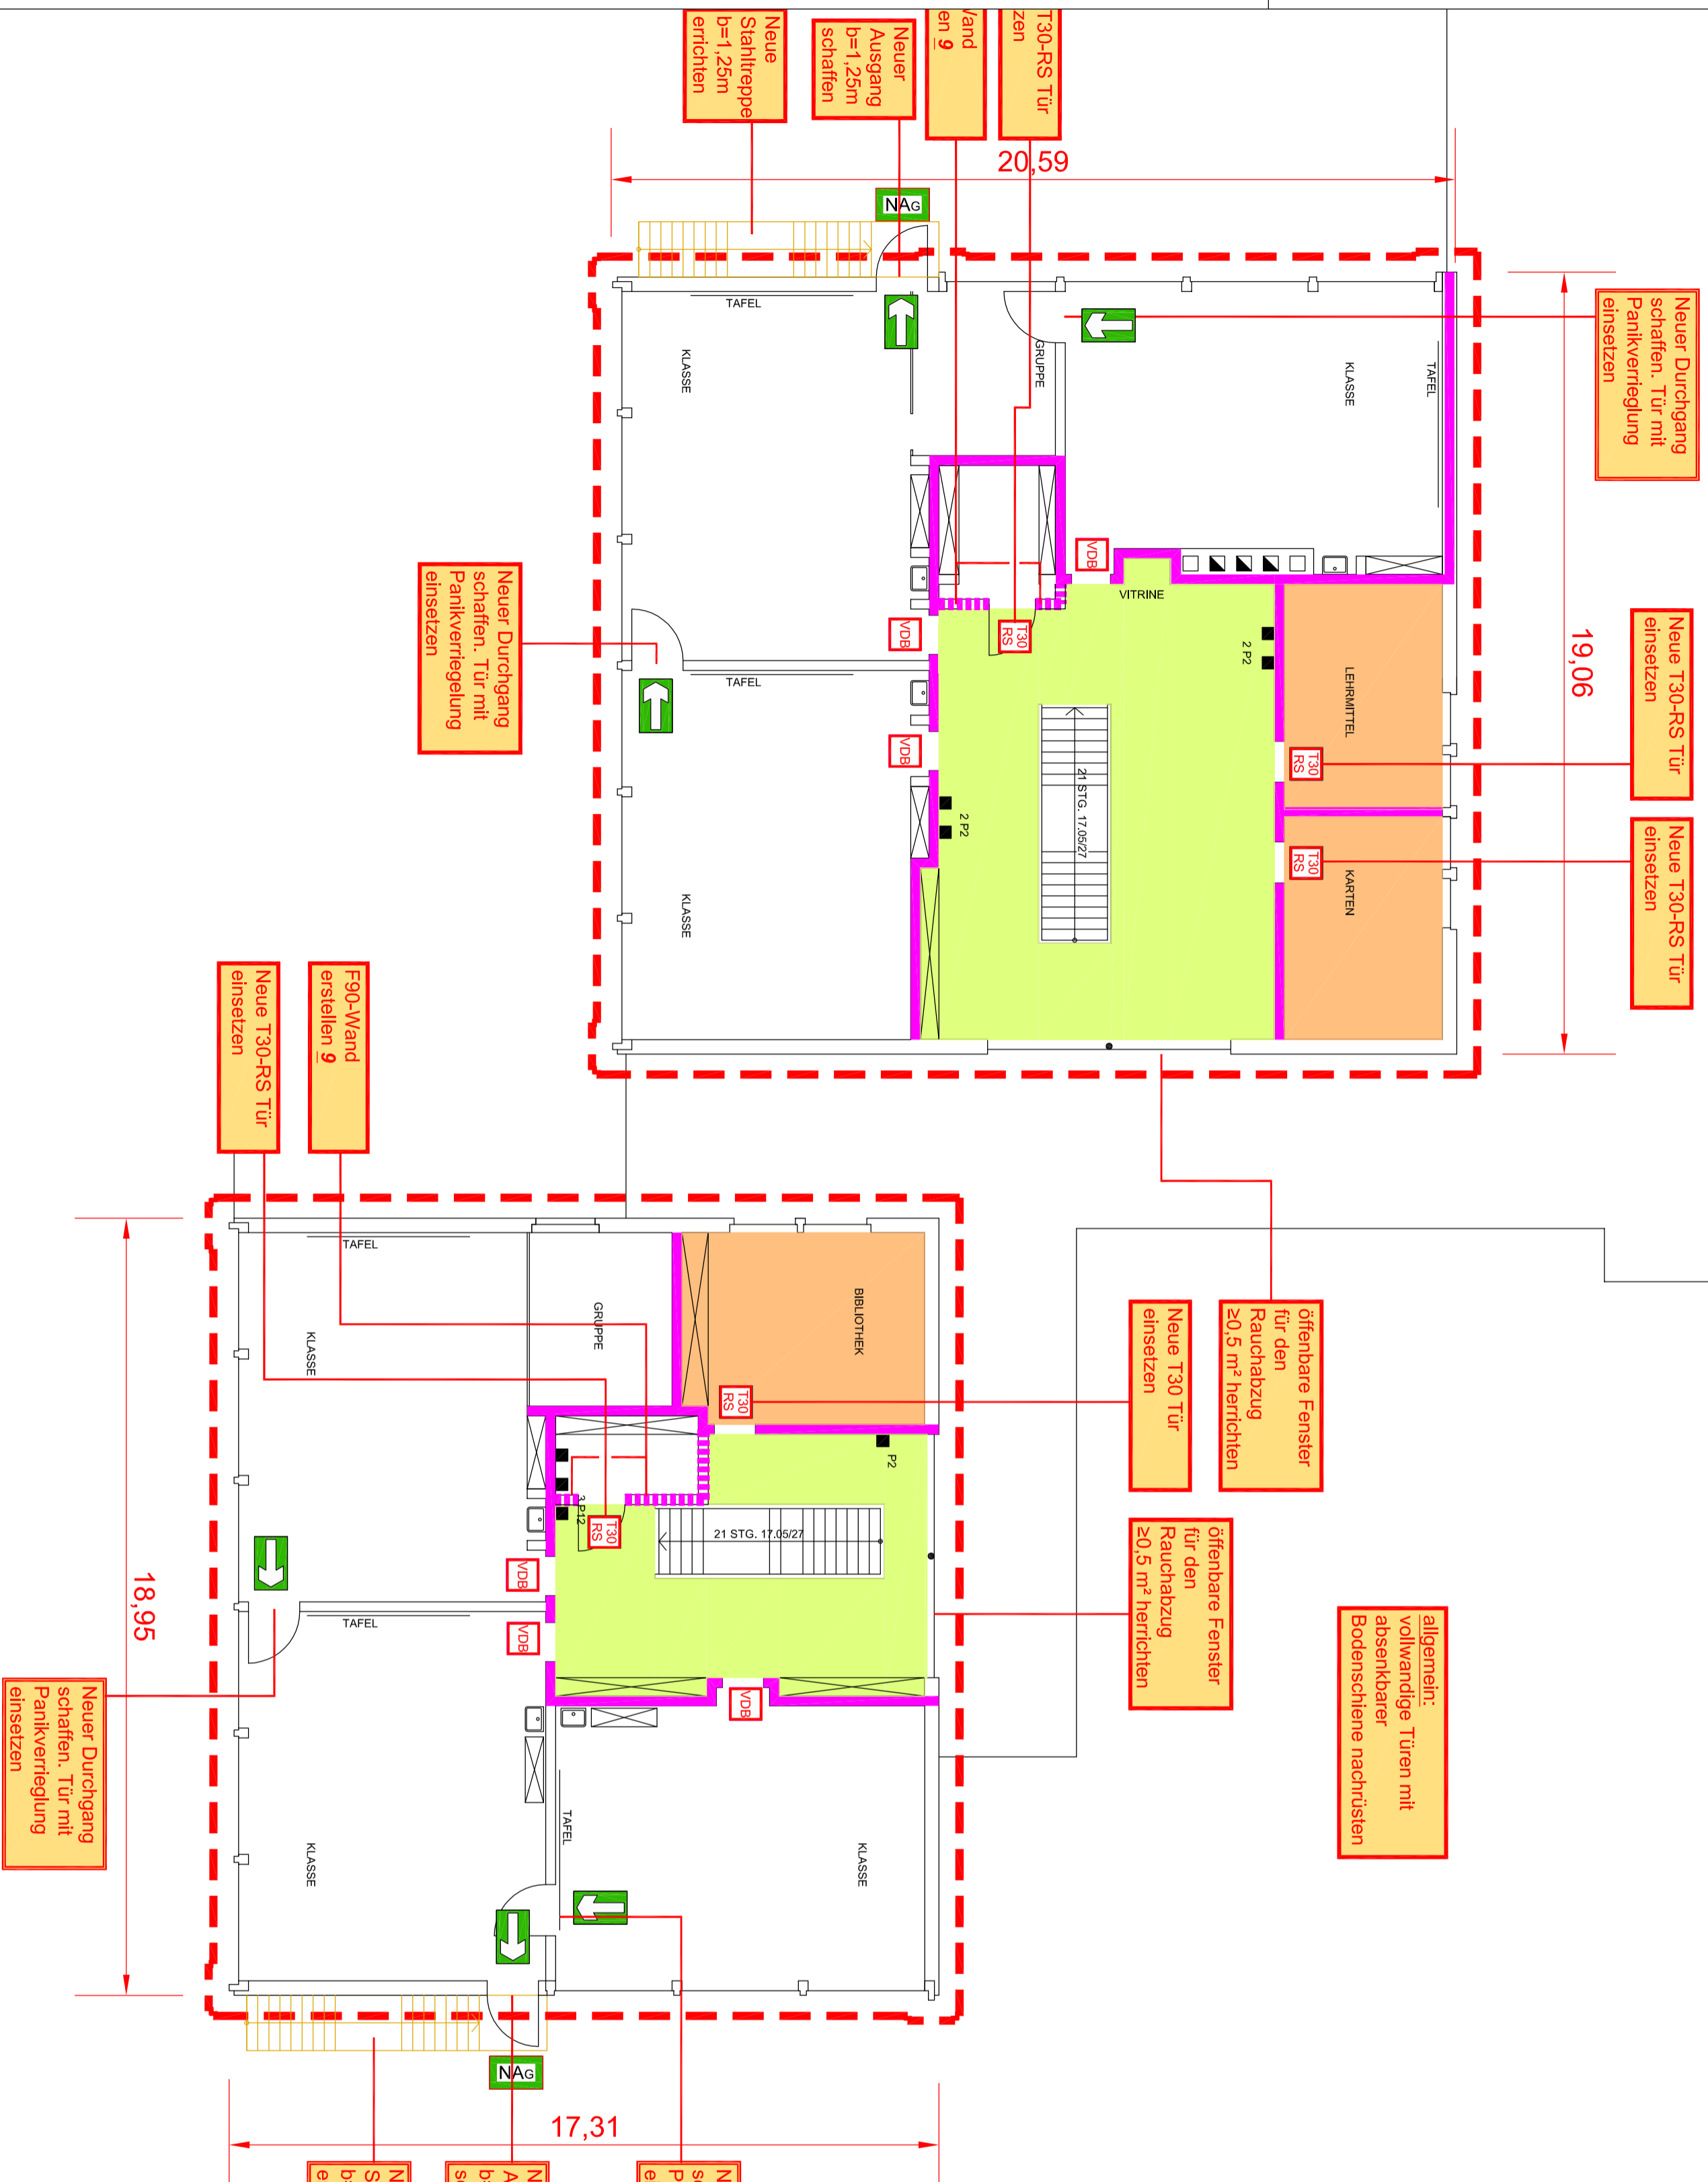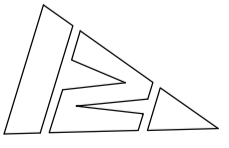


**Legende**

- Fluchtweg
- Notausgang
- F 90-AB (vorh.)
- F 90-AB (neu)
- Betrachtete bauliche Anlage
- Feuerlöscher
- Raum mit erhöhter Brandgefahr
- Rettungsfür
- feuerhemmende & selbst-schließende Rauchschutztür
- selbstschließende vollwandige Tür mit absenkbarer Bodenschiene

**Die Pläne dürfen nur in Verbindung mit dem Textteil verwendet werden.**

IDN-Brandschutz GbR  
 Mannesmannstraße 161  
 D-47259 Duisburg (Ehingen)  
 Fon + 49 / 203 / 75840-0  
 Fax + 49 / 203 / 75840-77  
 e-mail Brandschutz@idn-du.de  
 Prof. Dr.-Ing. M. Faselband; Dipl.-Ing. E. Marong  
 Staatlich anerkannte Sachverständige für die Prüfung des Brandschutzes

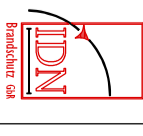

Bauherr:	Immobilien-Management Duisburg IMD-TG-H2 Am Burgacker 3 47049 Duisburg
Darstellung:	Obergeschoss
Projekt-Nr.:	BB07-07B
Maßstab:	1:200
Datum:	10.07.07
Plan-Nr.:	4