




01	02	03	04	05	06	07	08	09	10	11	12	13	14	15	16	17	18	19	20	21	22	23	24
----	----	

A - A

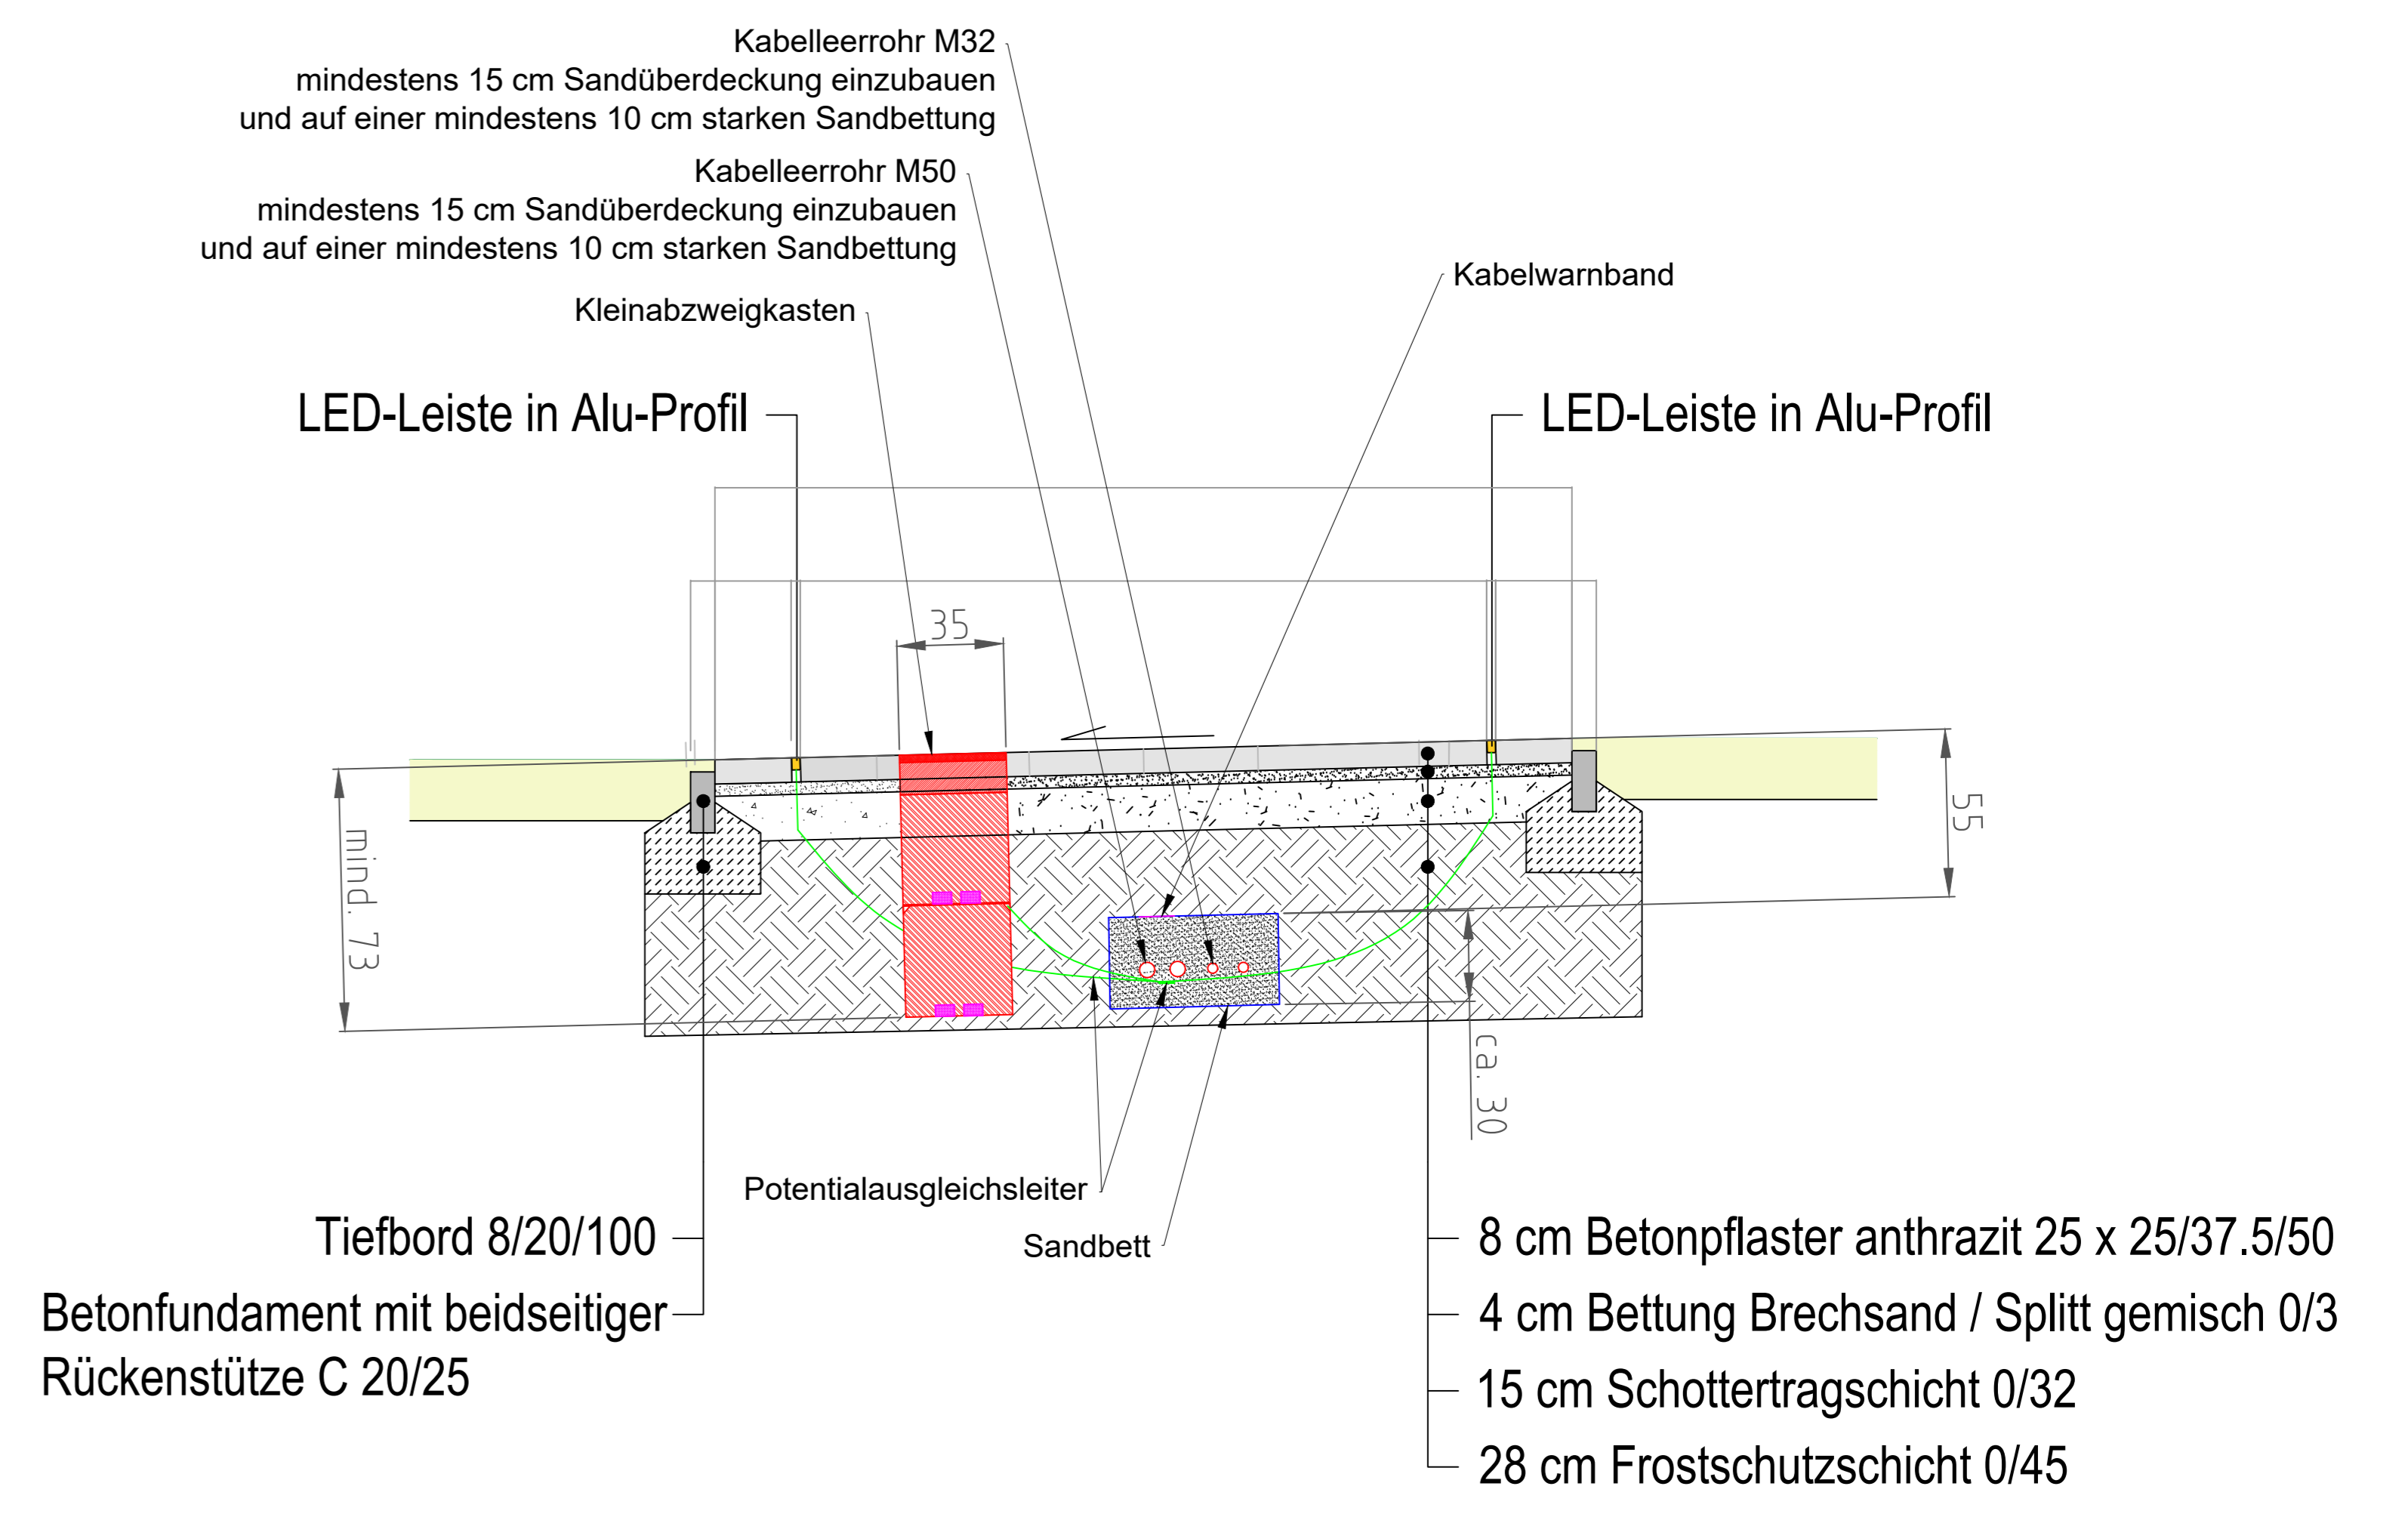

Datum:		Art der Änderung		Name	Index
Baupherr:		Adresse des Kunden			
		xx			
		xx			
		xx			
Bauprojekt:		Zuwegung zum Skywalk			
Zeichnungsart:		Lageplan mit Gruppenzuordnung			
Datum	Name	Planungsland / Maßstab	Projekt-Nr.	Reisezeichnung	
01.01.01	XX	XX		EAU000xxx	
			Ursprungsdatum		
01.01.01	XX		Zeichnungs-Nr.	EAU000xxx	
				A0	