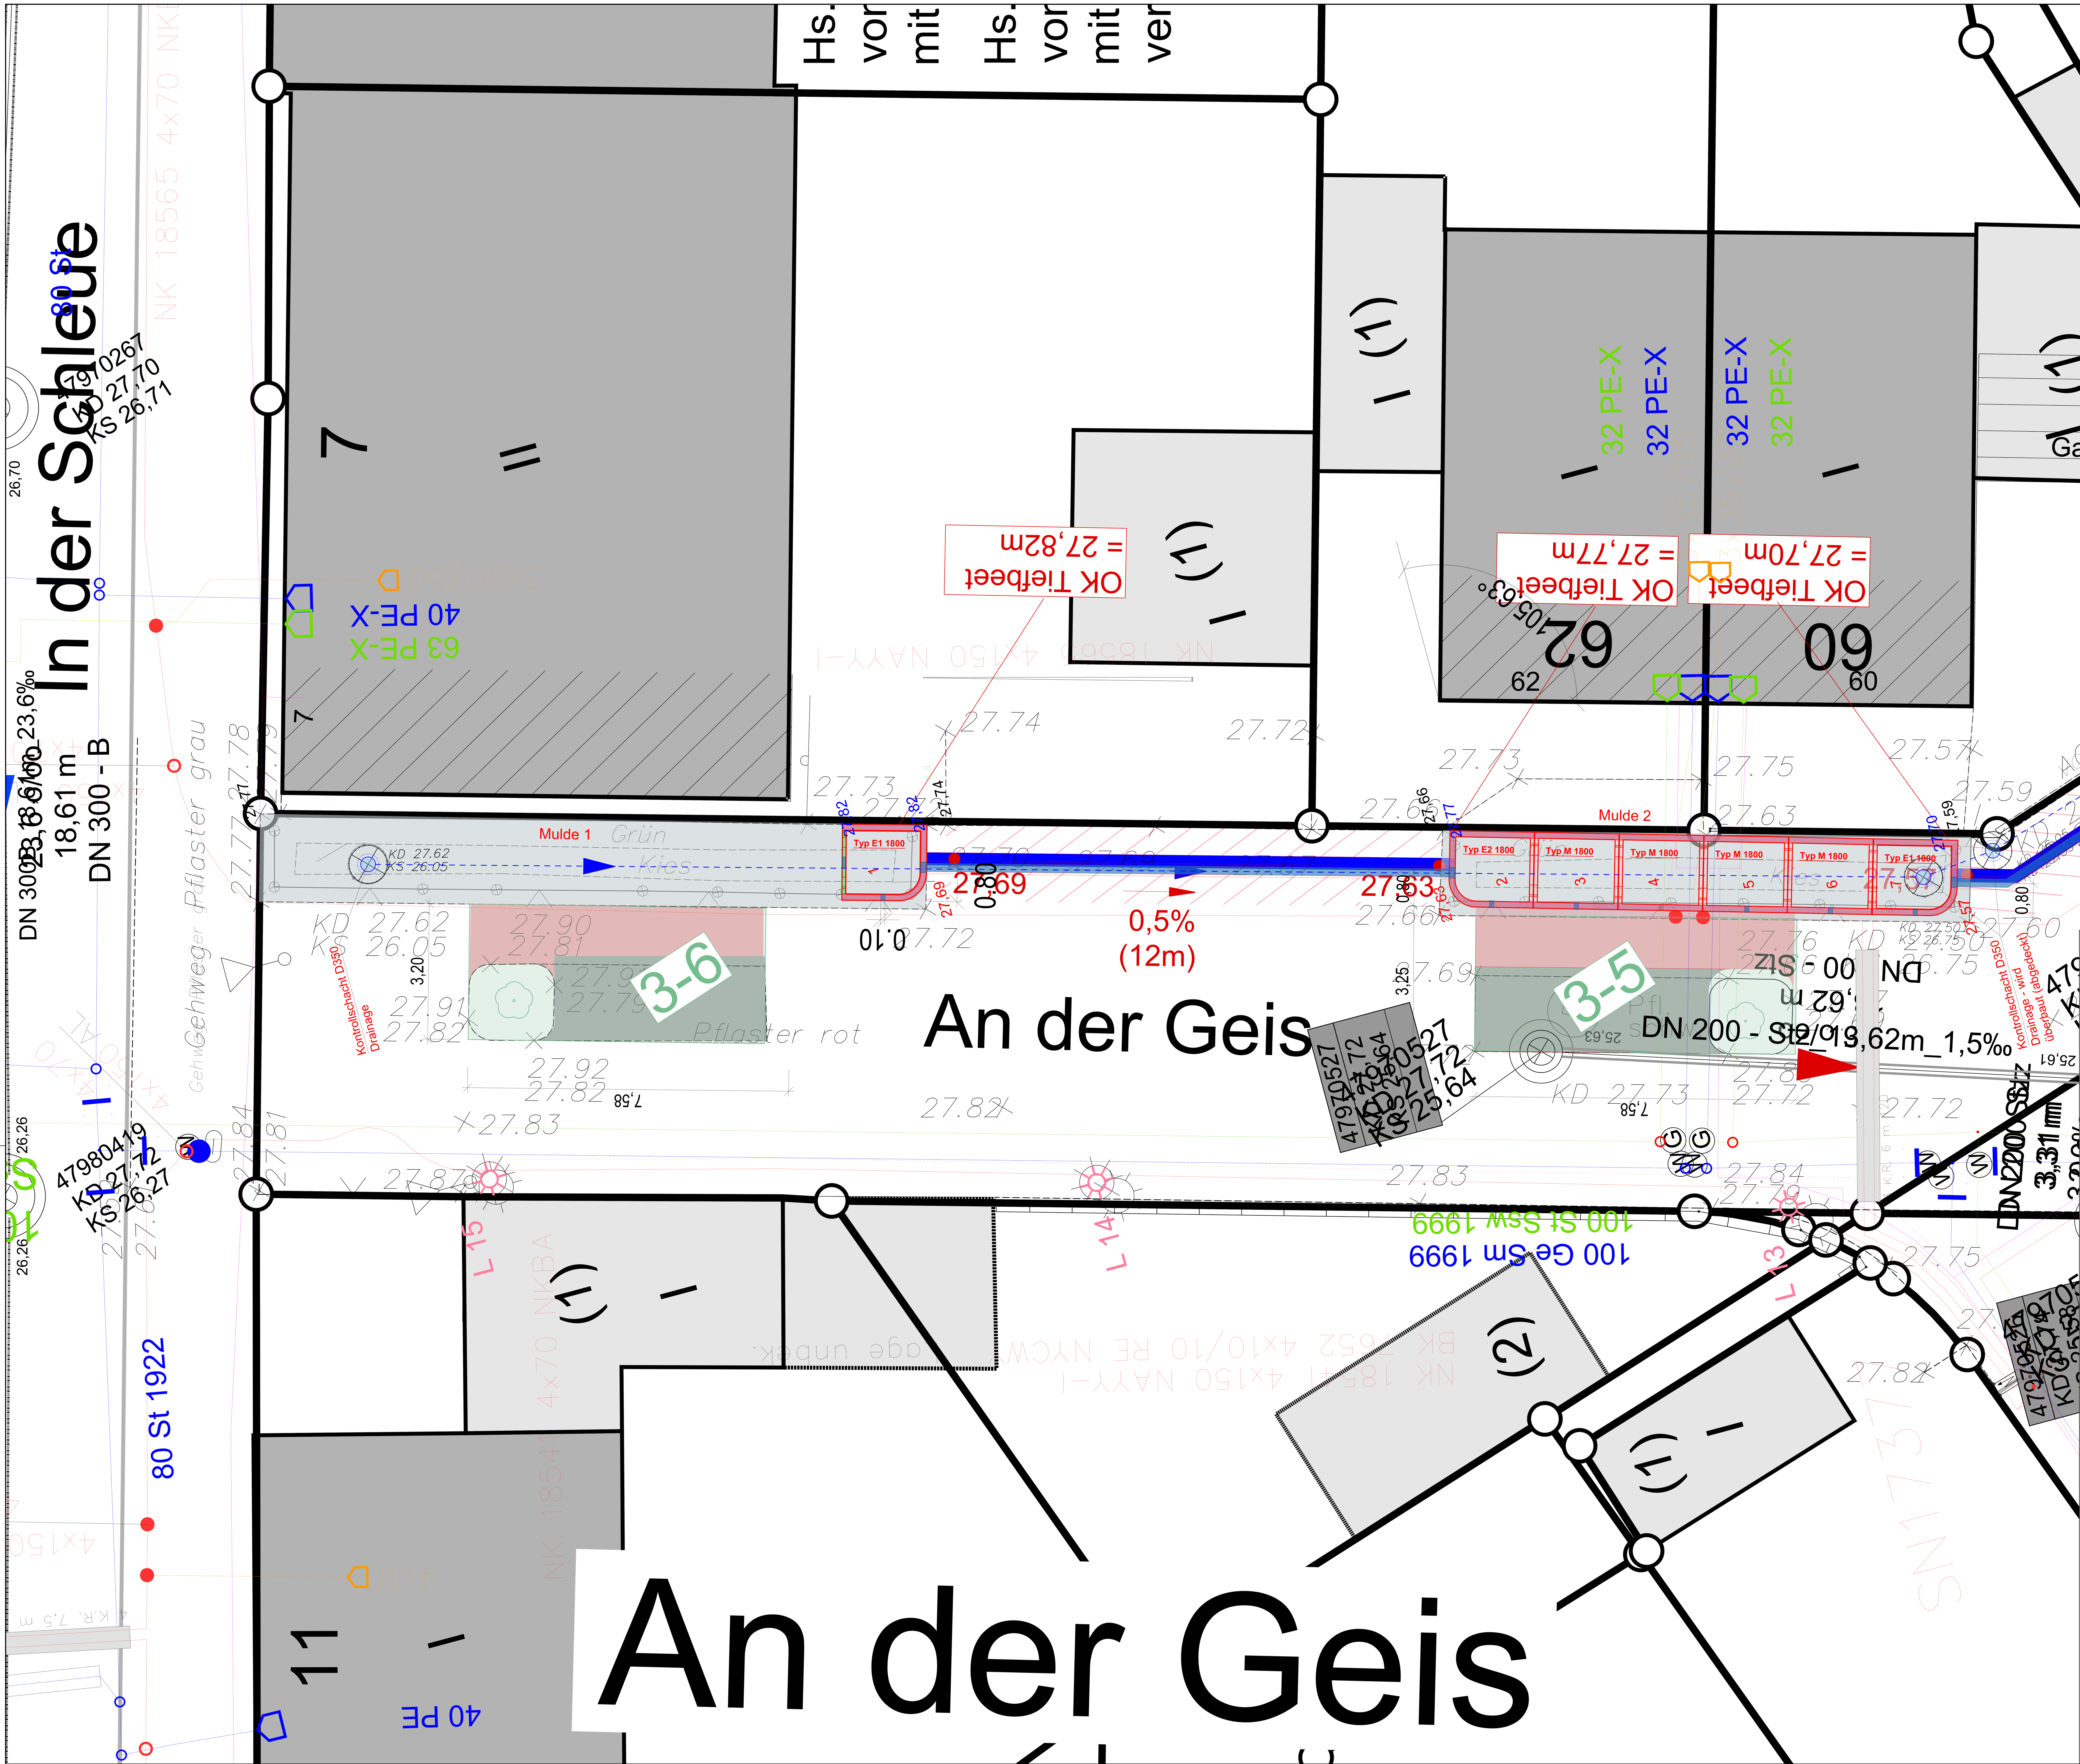


| Index | Änderung: | geän. am | Name: | gepr. am: | Name: |
|---|---|---|---|---|---|
| c. | | | | | |
| b. | | | | | |
| a. | | | | | |

## Legende :

- vorh. Regenwasserkanal
- vorh. Schmutzwasserkanal
- vorh. Mischwasserkanal
- vorh. Druckrohrleitung
- Abbruch
- XX,XXmNN - Oberkante Tiefbeet
- XX,XXmNN - OK Gelände Grundstück
- R XX,XXmNN - OK Entwässerungsrinne
- X,XXm - Abstand Schwelle zu OK Tiefbeet
- Zulauf - werkseitige Öffnung 10x10 cm

## Versorger :

- Gasleitung
- Wasserleitung
- Erdkabel Telekommunikationsleitung
- Stromleitung
- Straßenbeleuchtung
- außer Betrieb

## Anmerkung:

Die dargestellten Versorgungsanlagen sind aus den von den Versorgungsunternehmen zur Verfügung gestellten Planunterlagen (teilweise unmaßstäblich und ohne Einmessung) übernommen worden. Die genaue Lage ist in der Örtlichkeit durch Querschläge festzustellen. Die Eintragungen haben keinen Anspruch auf Vollständigkeit. Der Auftragnehmer hat sich vor Baubeginn bei den Versorgungsunternehmen über die genaue Lage der Versorgungs- anlagen zu erkunden.

**Die vorhandenen Kanalanlagen sind örtlich zu überprüfen!**

Auftraggeber:
**Wirtschaftsbetriebe Duisburg - AöR**
Stadtentwässerung
WBD-S 1.0 Projektmanagment / Sonderprojekte
Schiffestraße 190
47059 Duisburg

Geschäftsbereich Stadtentwässerung

Ausführungsplanung

Stand:

Datum Projektleitung Planung | Datum Arbeitsgruppenleitung | Datum Bereichsleitung

Auftragnehmer: GELSENWASSER

Maßnahme:
# Umbau der Regenwasserversickerungsanlage „An der Geis“ in Duisburg-Rheinhausen

Ausführungsplanung

| | |
|---|---|
| Darstellung: Grundriss 3-6 und 3-5 | Datum: 23.06.2026<br>Plan - Nr.: 01-05-LS 004 |

Maßstab : M. 1: 50

| freigegeben : | geprüft : | bearbeitet : |
|---|---|---|
| GS 06.2026 | MD 06.2026 | MD 06.2026 |

C:\Users\DUCKE\GELSENWASSER AG\Abwasser - Duisburg\08_An der Geis\08_Zeichenarbeiten\260623 Duisburg_An der Geis_LP_V026.dwg