344.827,46 / 5.700.814,32

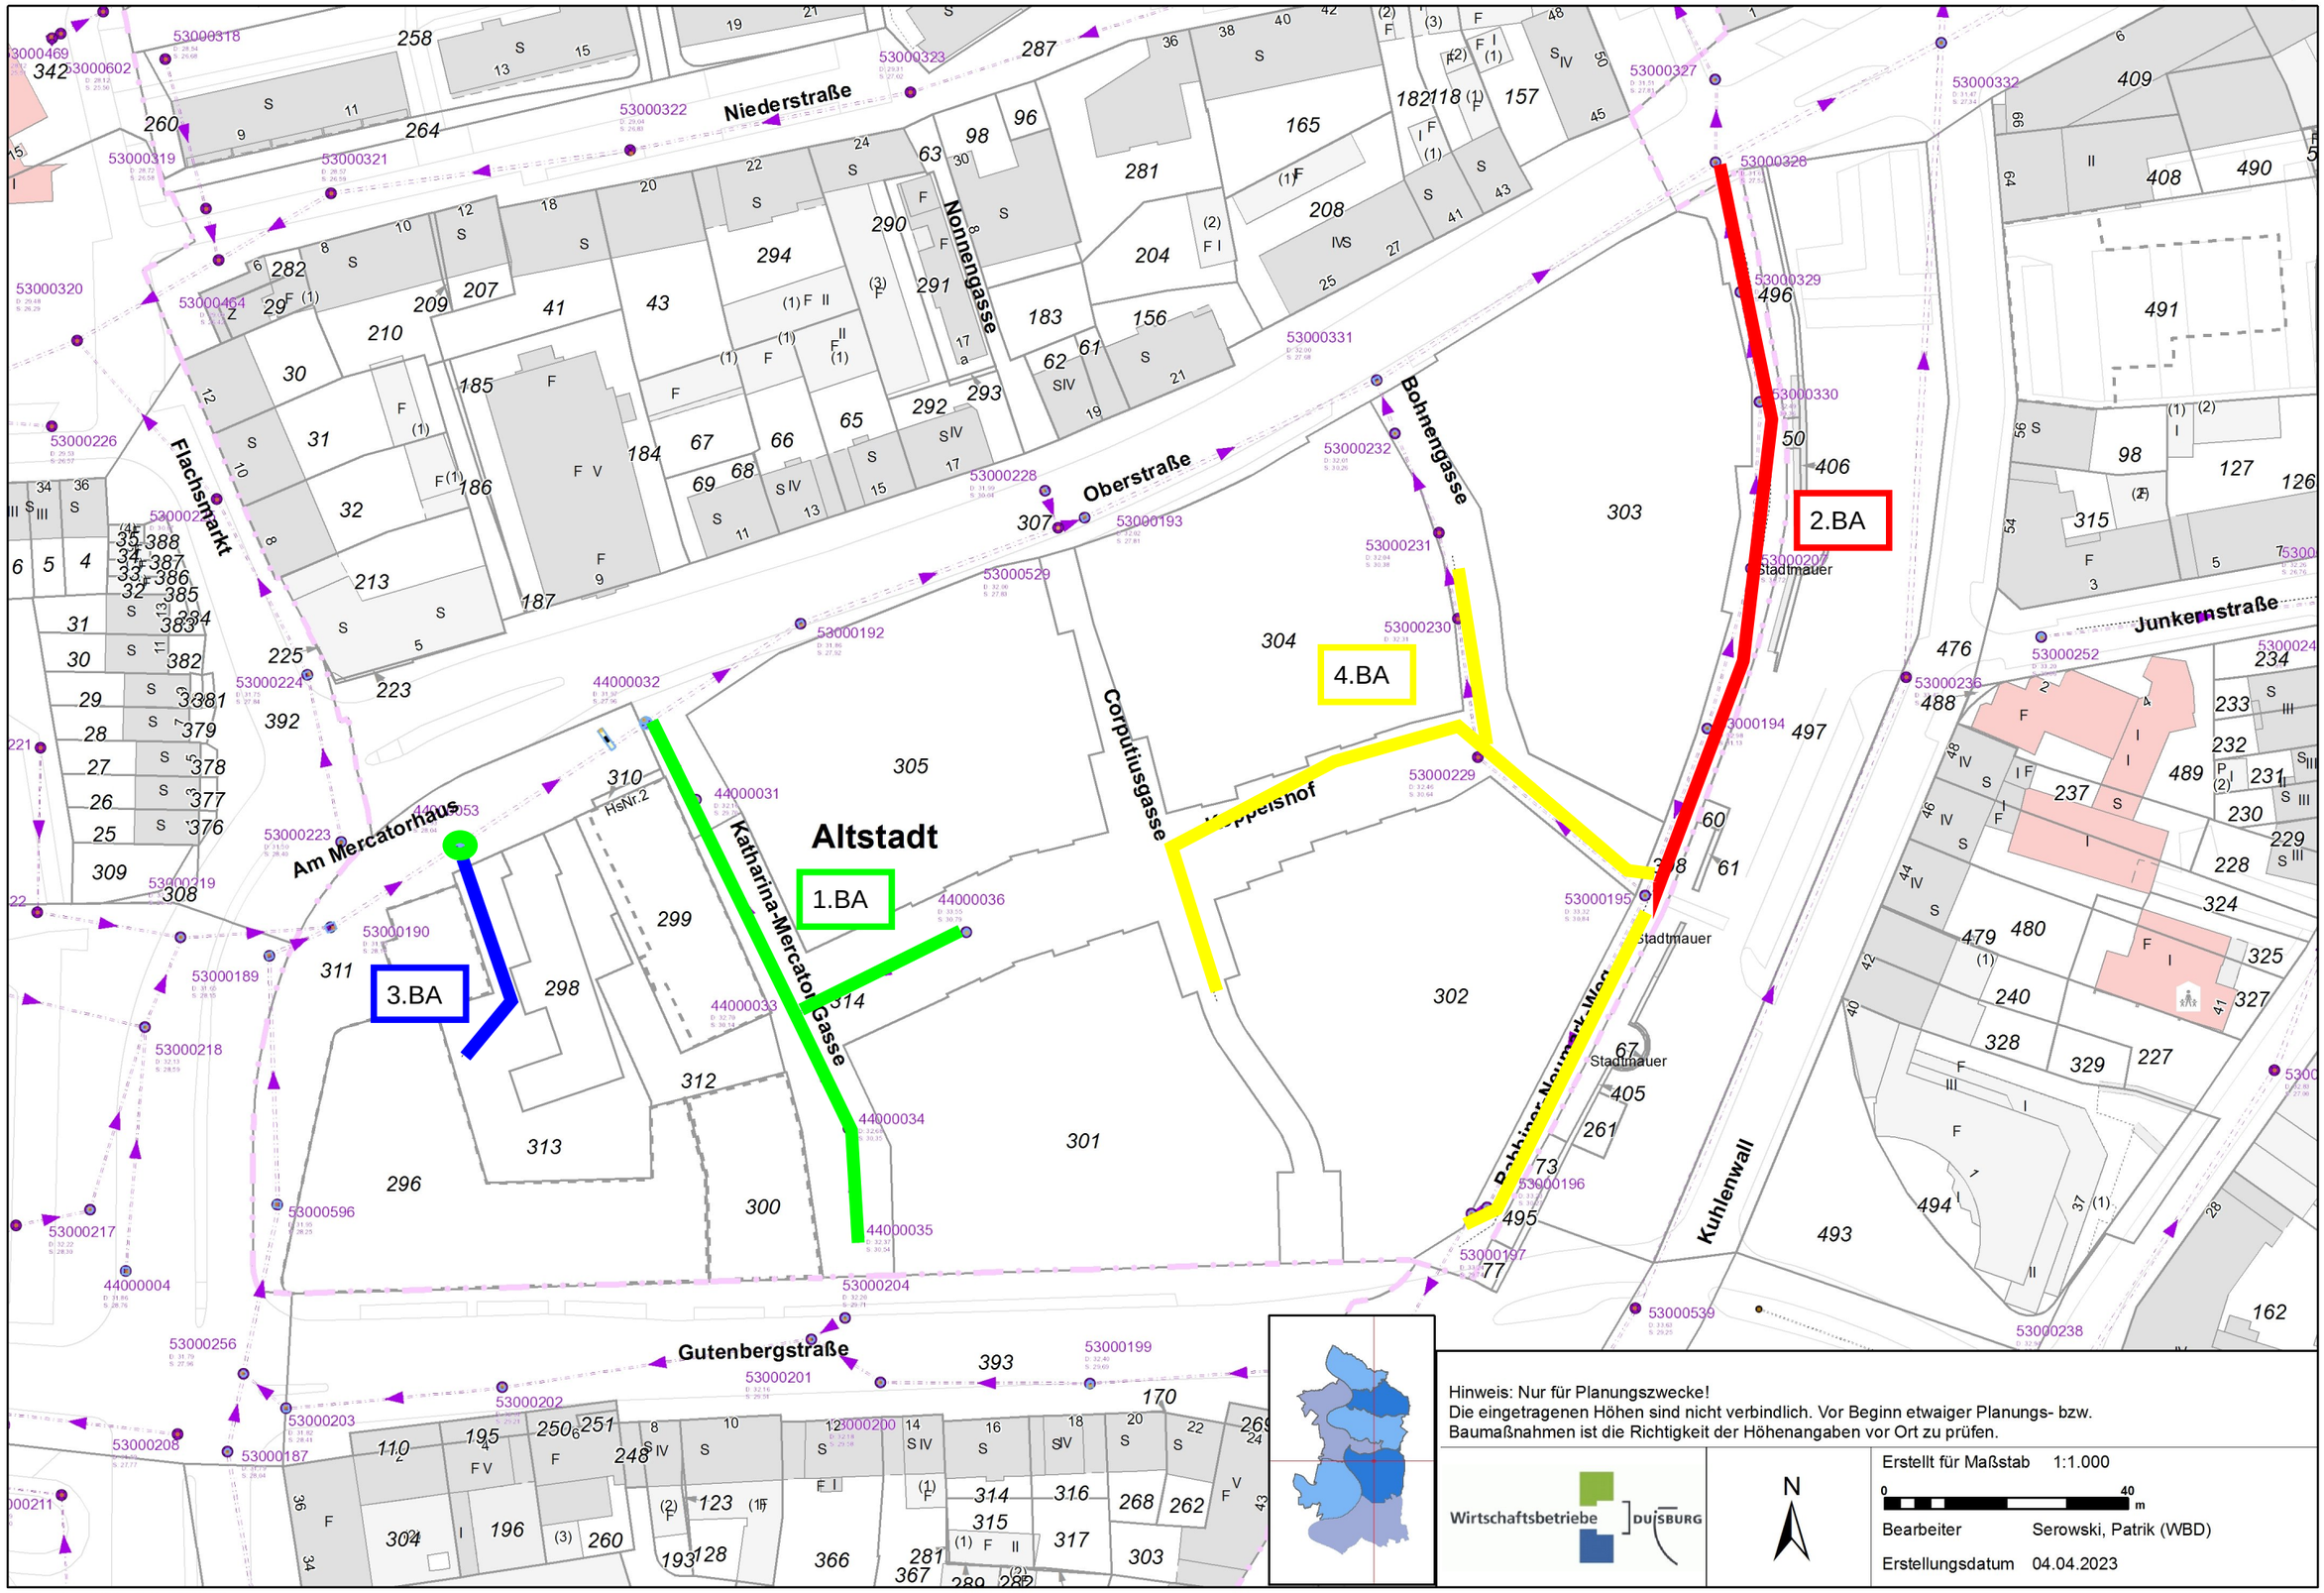

Hinweis: Nur für Planungszwecke!
Die eingetragenen Höhen sind nicht verbindlich. Vor Beginn etwaiger Planungs- bzw. Baumaßnahmen ist die Richtigkeit der Höhenangaben vor Ort zu prüfen.

Wirtschaftsbetriebe DUISBURG

N

Erstellt für Maßstab 1:1.000

0 40 m

Bearbeiter Serowski, Patrik (WBD)

Erstellungsdatum 04.04.2023

344.447,43/ 5.700.554,24