
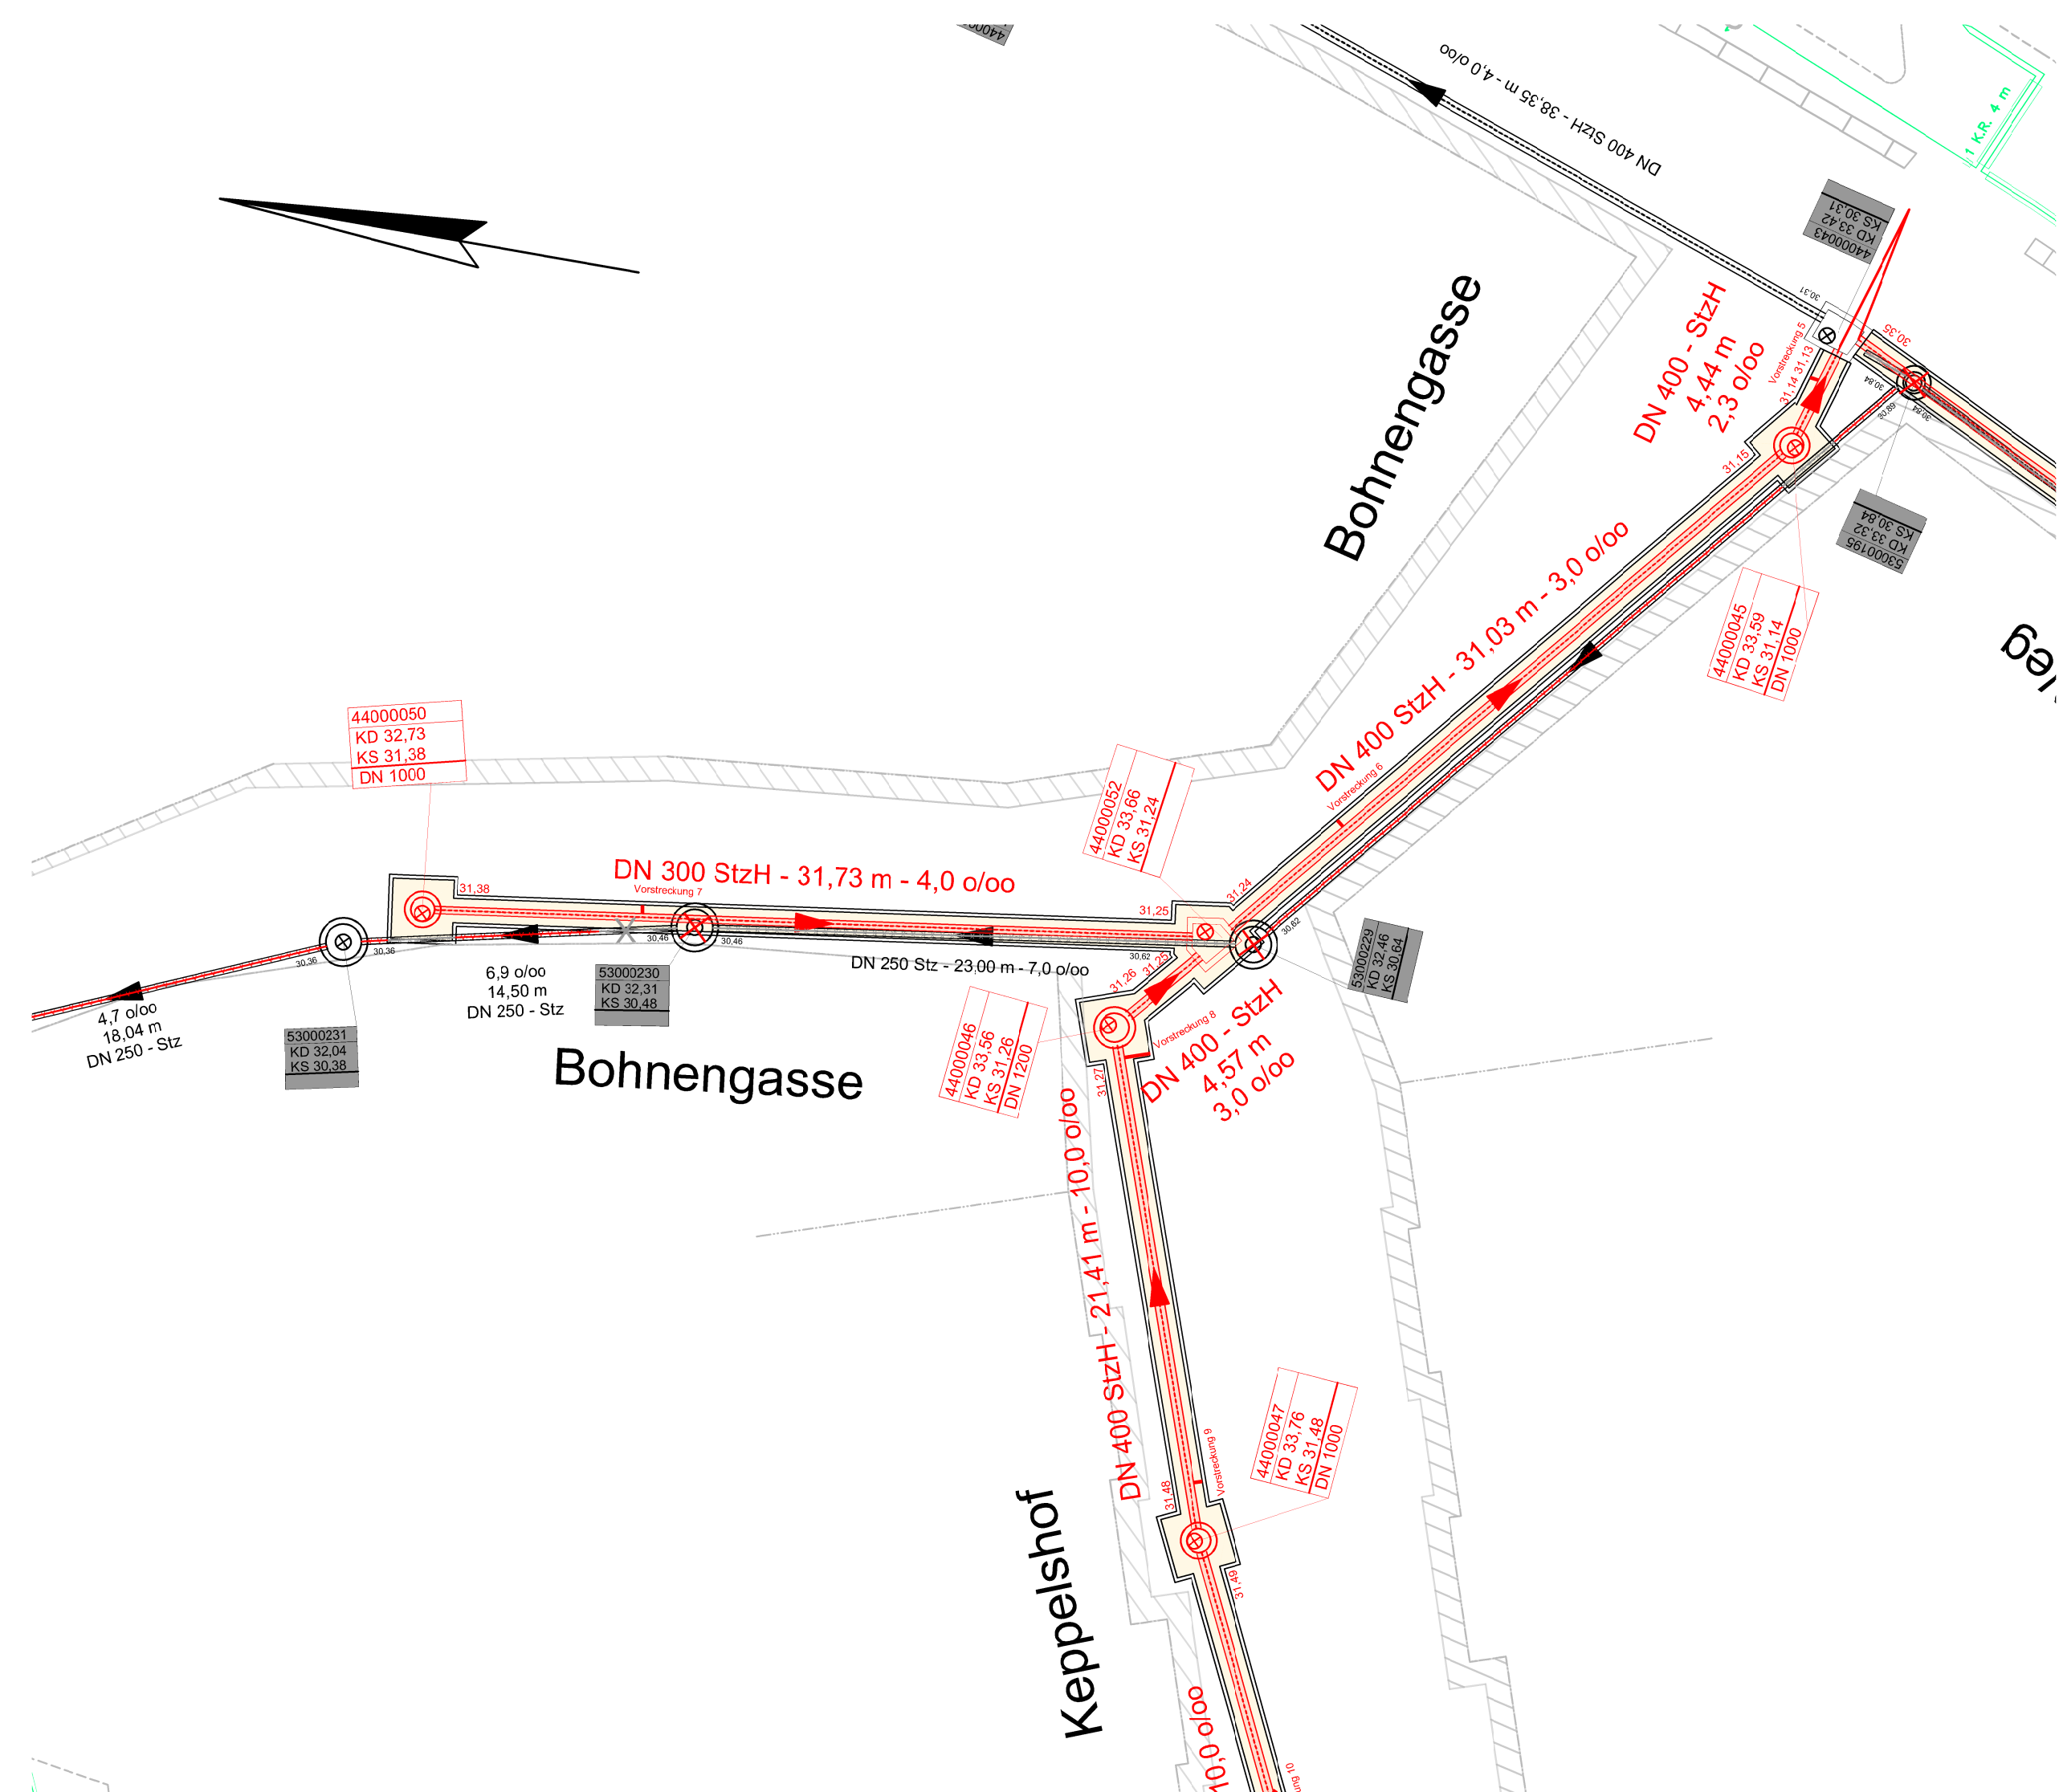
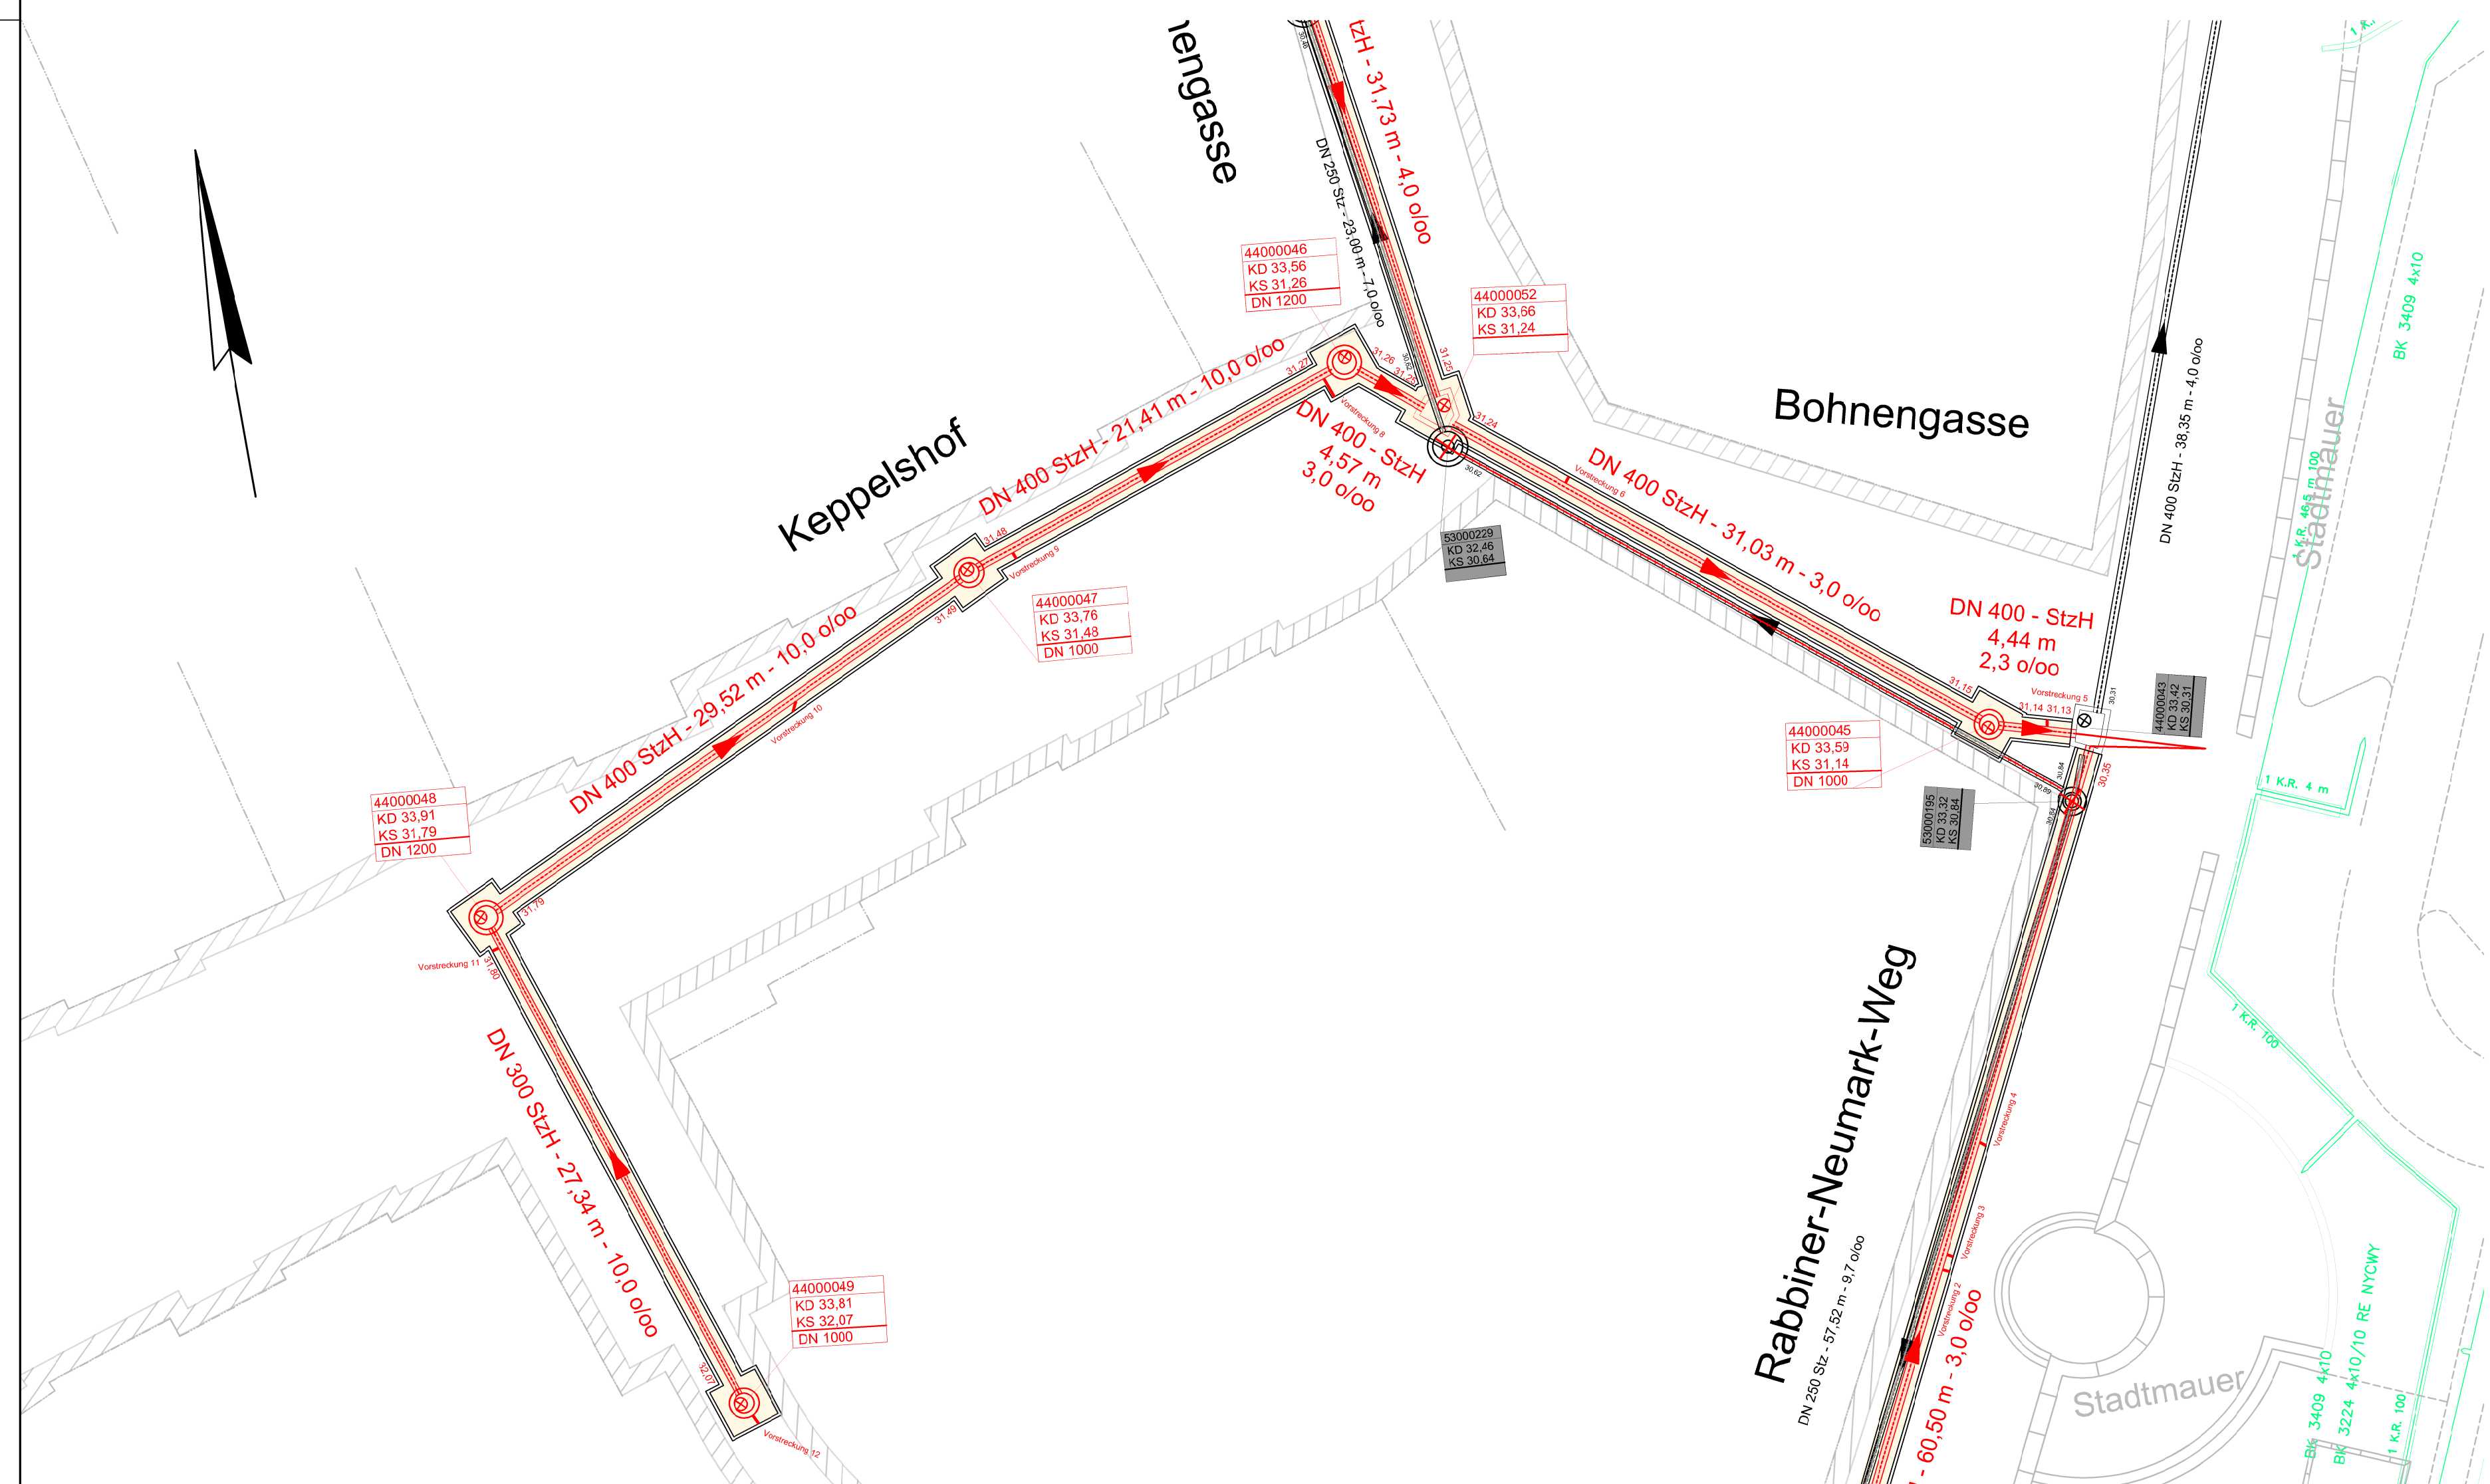
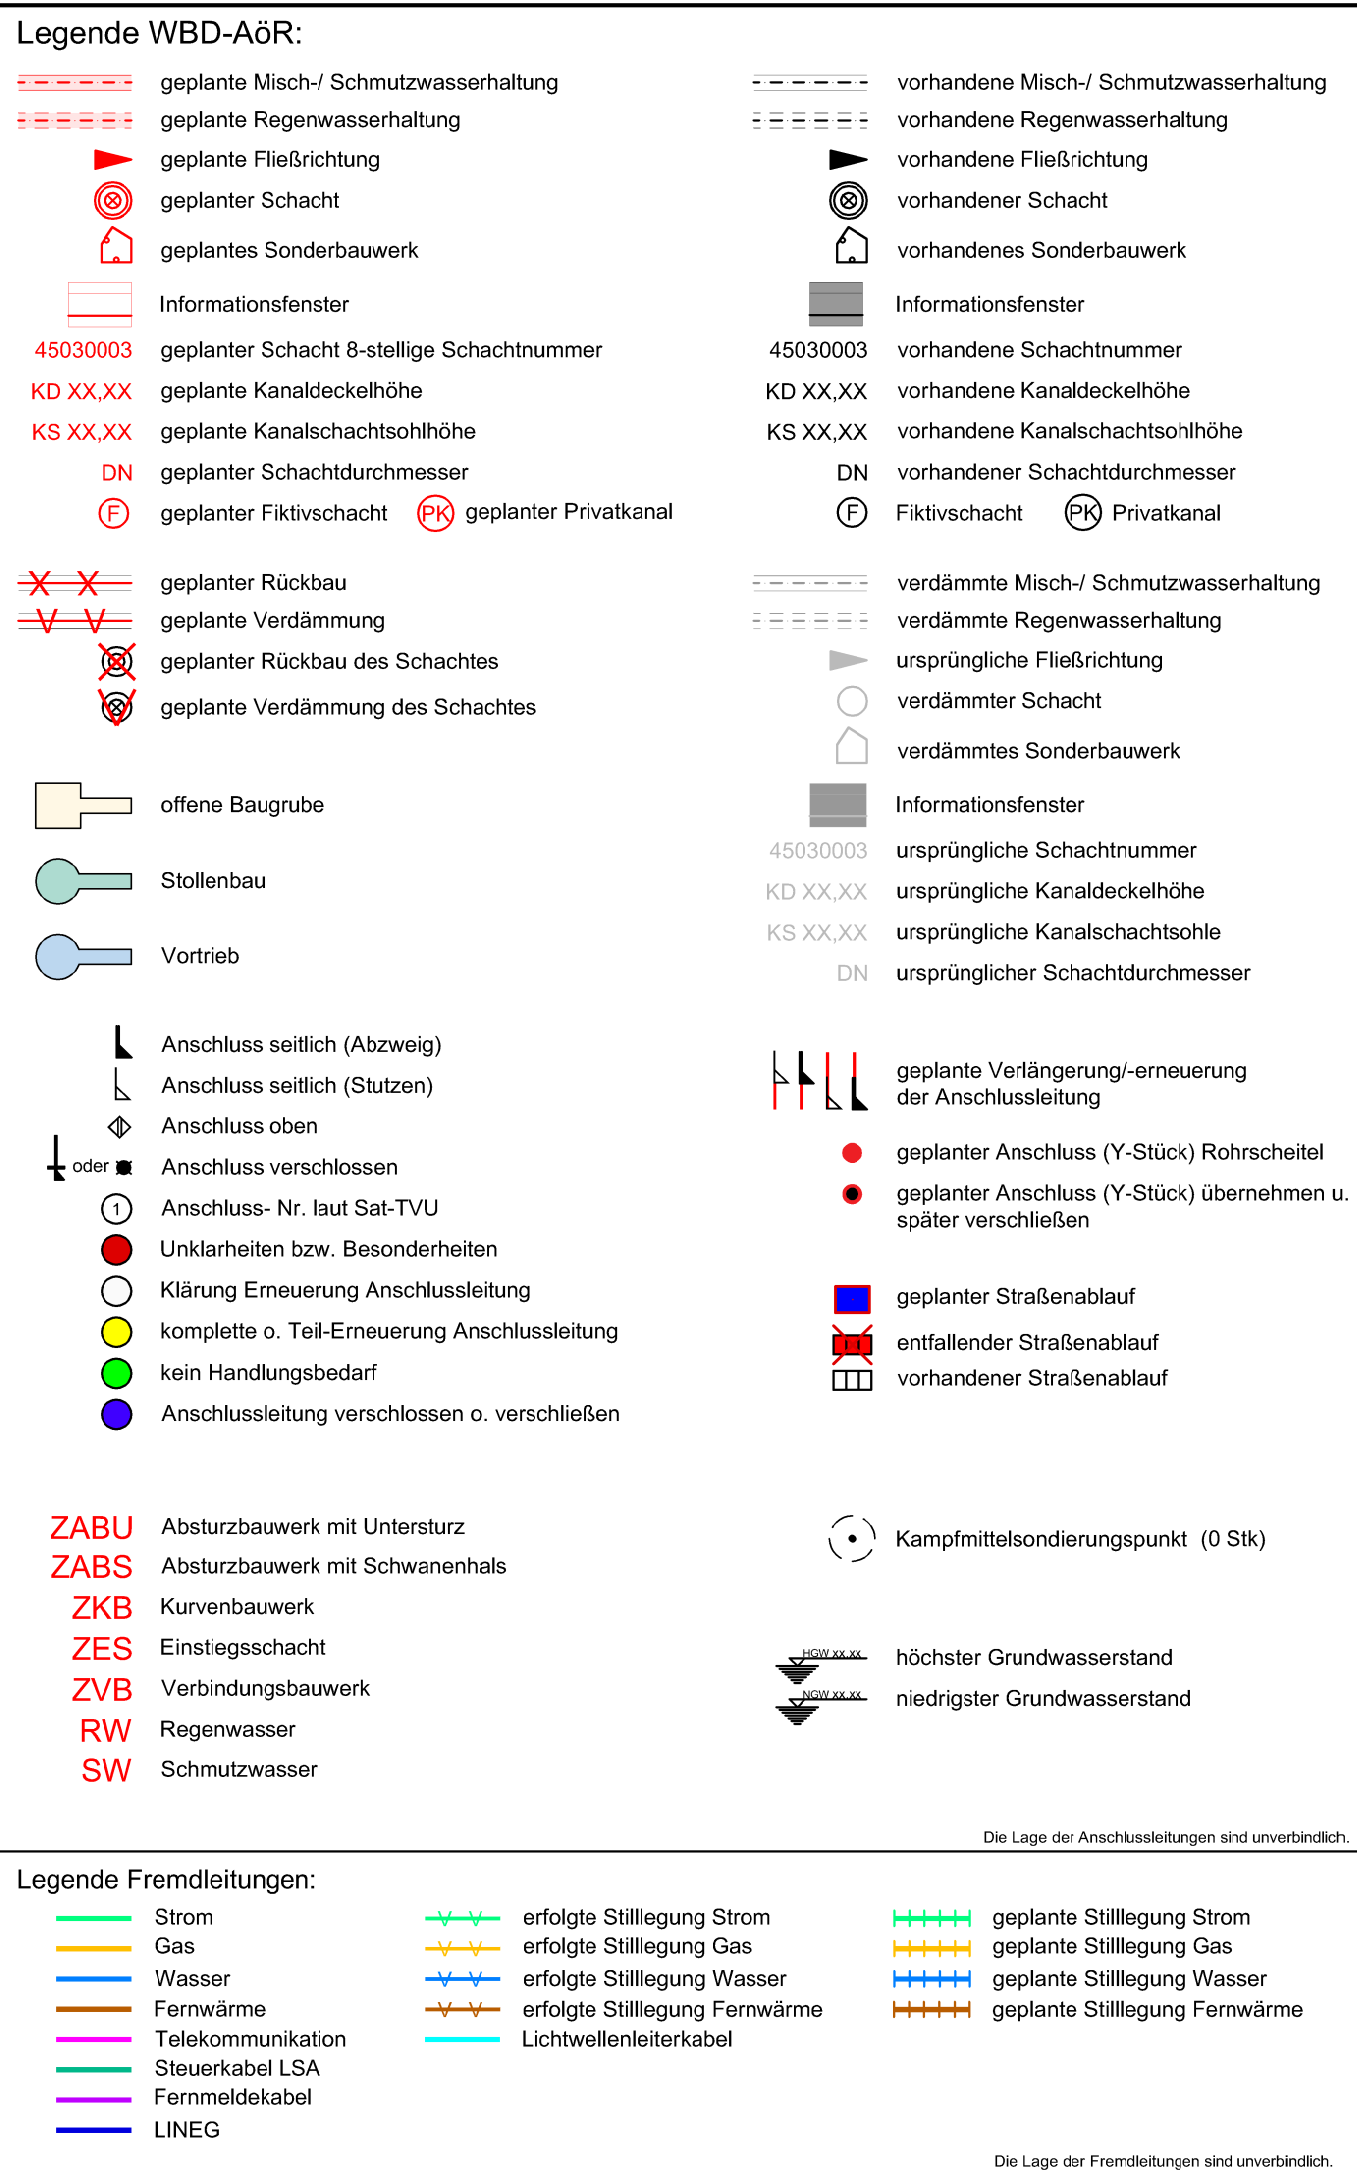
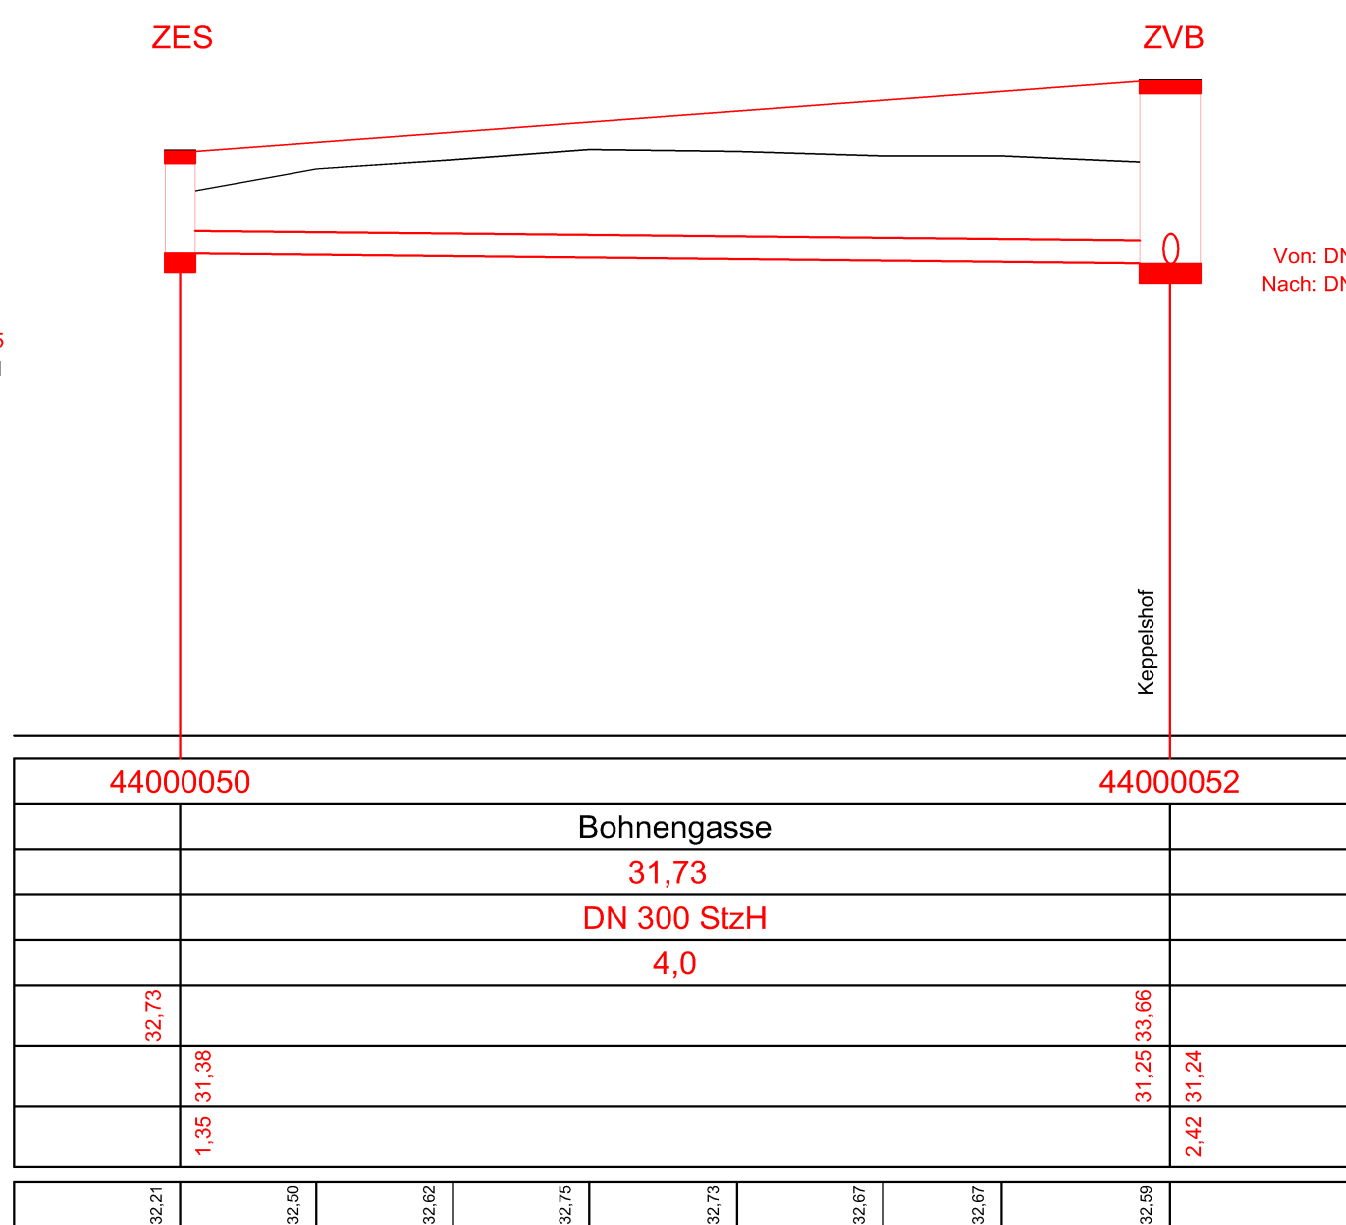
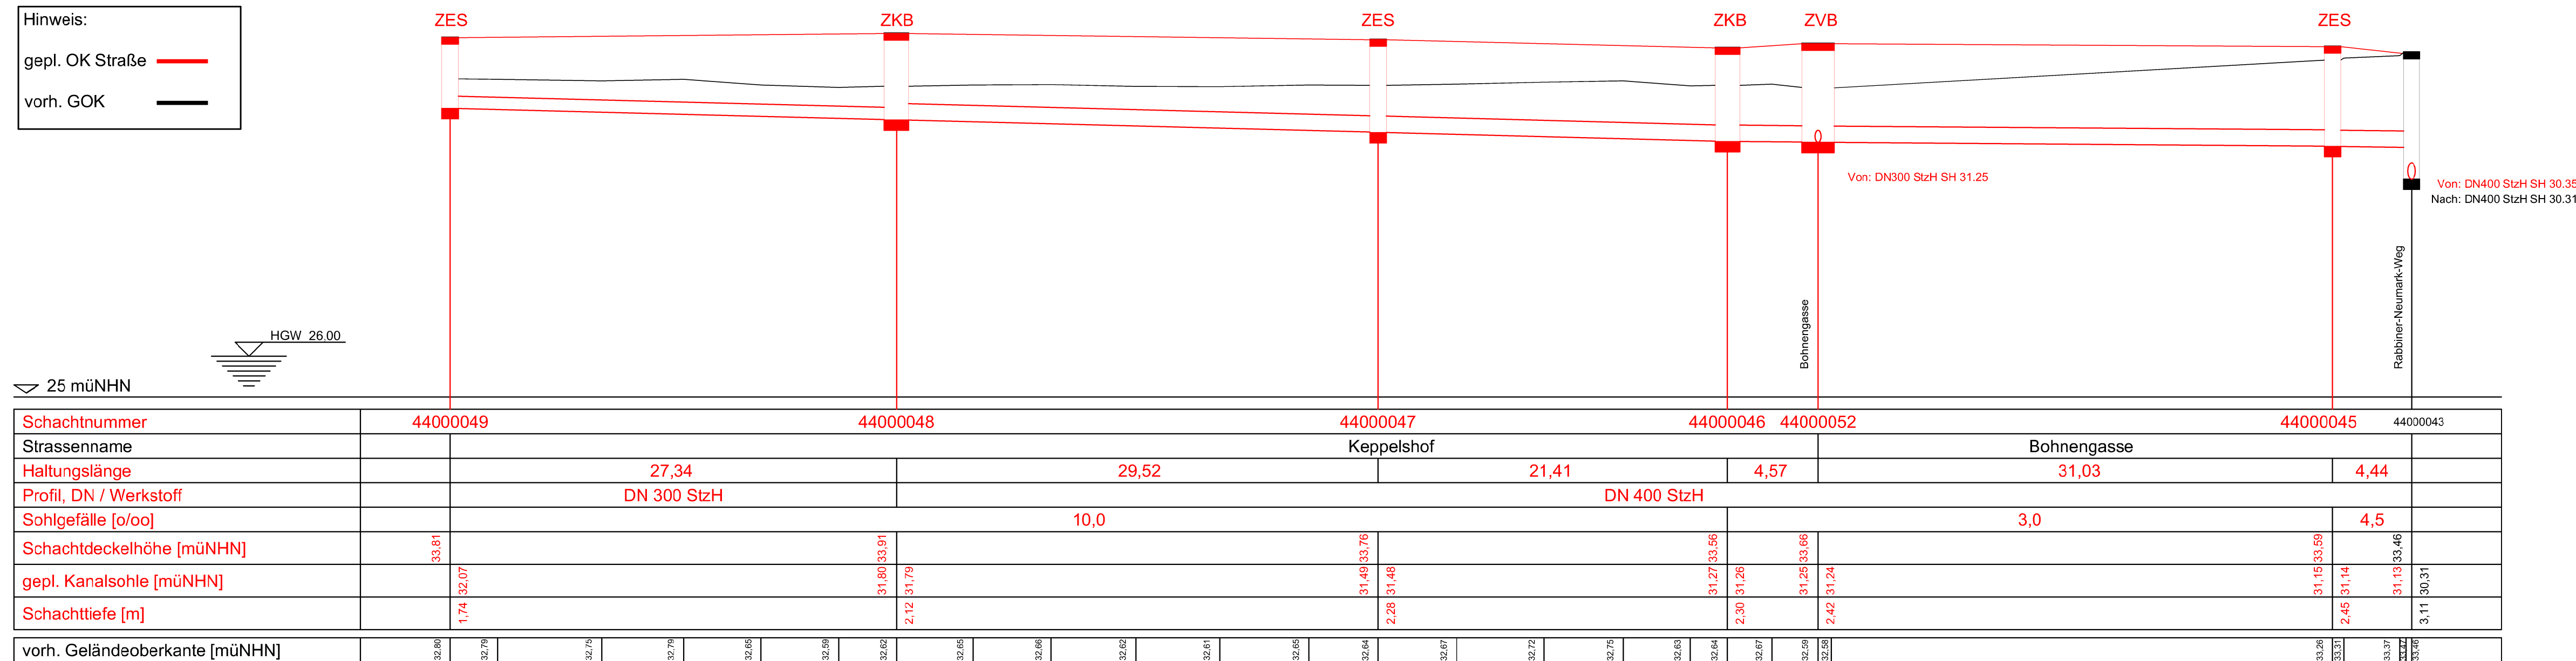


[illegible]

Regelverlegetiefen siehe "Zusätzliche Technische Vertragsbedingungen" von Tiefbauarbeiten für die Anlagen der Gas-, Wasser-, Strom- und Fernwärmeverversorgung der Netze Duisburg, Jahresvertrag 2017/2018, Stand November 2016

Bei den angegebenen Kanalhöhen handelt es sich um NHN-Höhen
(Status 170, DHHN2016) im ETRS89!

Die vorhandenen Kanalhöhen sind vor Beginn der Baumaßnahmen vor Ort zu überprüfen.

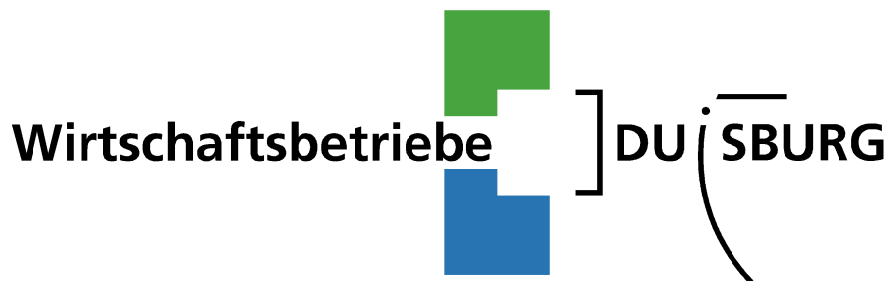

Geschäftsbereich Stadtentwässerung

Ausführungsplanung freigegeben

Stand: 09.04.2026

<u>Fuchs</u>	<u>Golupski</u>	<u>Prose</u>	<u>Bittger</u>
gezeichnet	geprüft	Arbeitsgruppenleitung	Bereichsleitung

Abwasserkanalerweiterung

Projekt: **Mercatorquartier 4.BA**
in Duisburg -Altstadt

von: Keppelshof
bis: Rabbiner-Neumark-Weg
Planinhalt: Lageplan / Längss

Anschluss:
Bolzen Nr. XXXXXX
z. B. Gehrstraße 54
Duisburg

Aktenzeichen WBD:
70-160-362

Str.-Schl.-Nr.:
1295

Blatt Nr.: 2_2/2

M = LS 1:250/100
LP 1:250