


Querschnitt Q3 - Bahnsteig
km 29.0+29.500 (Achse 11)

Hst. Grunewald Betriebshof

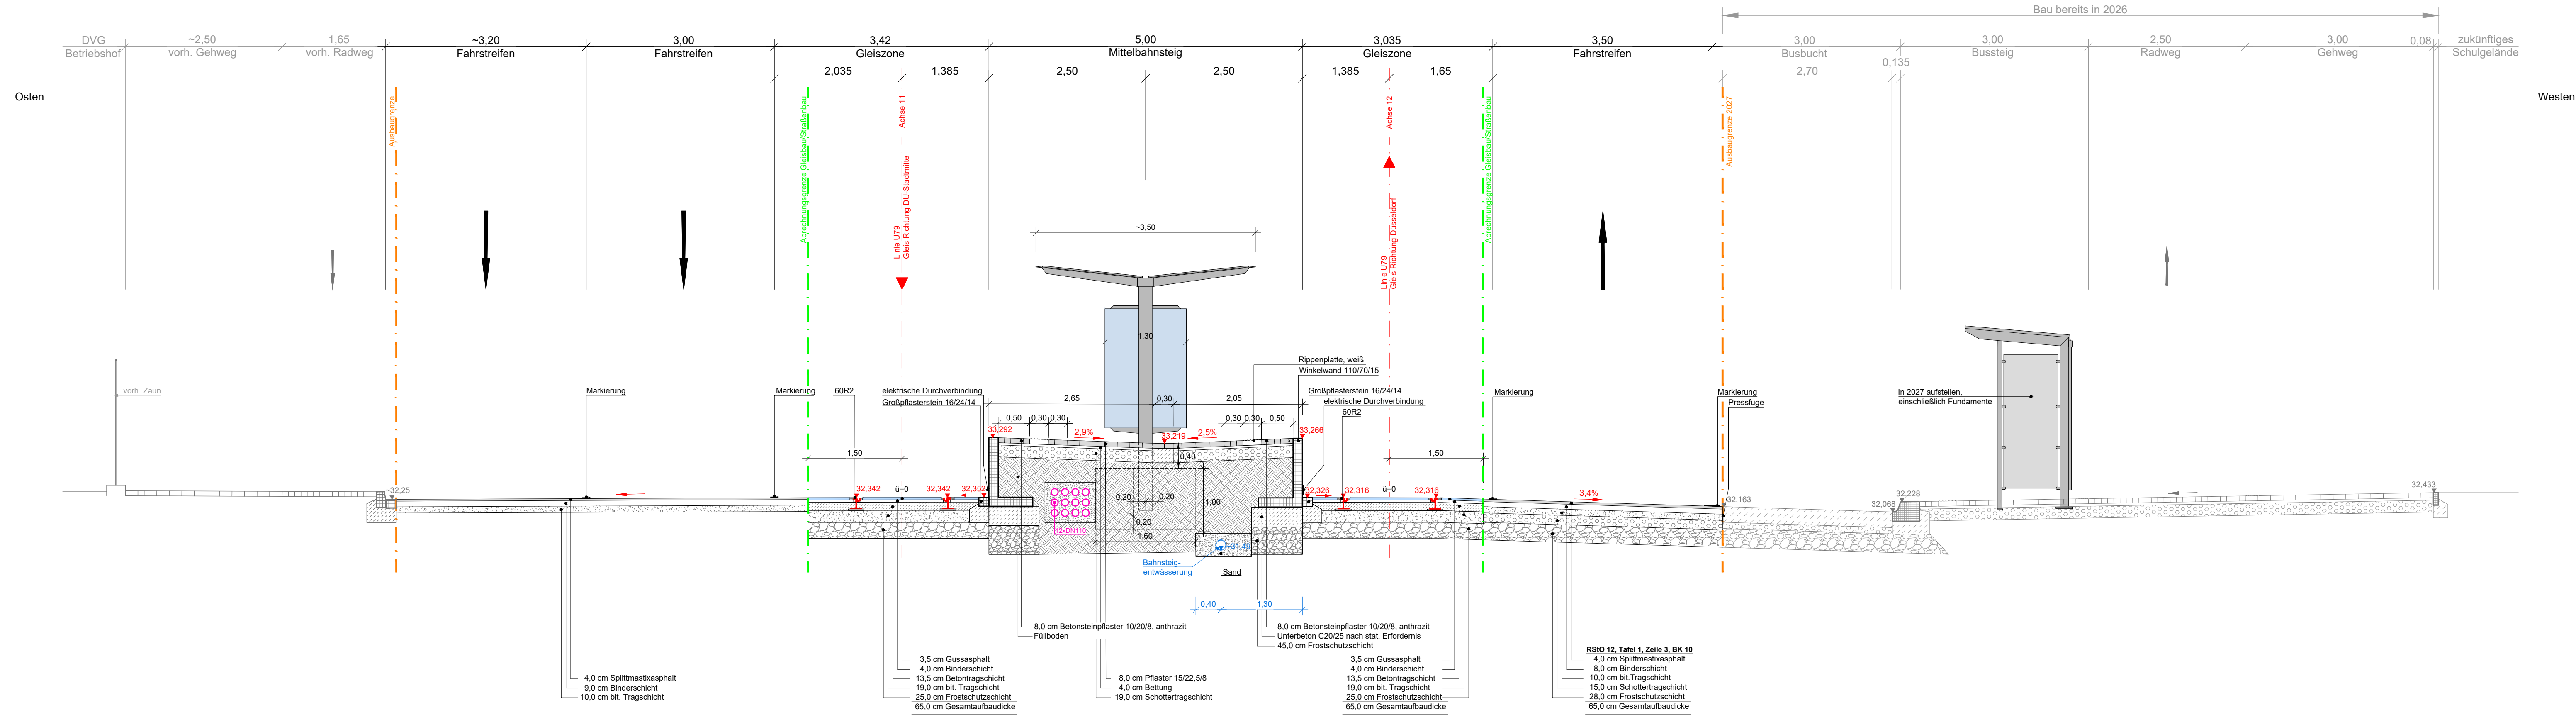

Die dargestellte Markierung ist nur nachrichtlich; maßgebend hierfür ist der freigegebene Markierungs- und Beschilderungsplan der WBD.

Belastungsklasse:
10

NUR ZUR AUSSCHREIBUNG

Vorabzug
23.06.2026

AMT FÜR STADTENTWICKLUNG
UND PROJEKTMANAGEMENT



Amt für Bodenordnung, Geomanagement und Kataster
Abteilung Vermessung, Kataster und Geoinformation

Amt für Stadtentwicklung und Projektmanagement
Verkehrsplanung

Datum Unterschrift
Netze Duisburg
Straßenbeleuchtung

Datum Unterschrift
Umweltplanung
Grün- und Freiraumentwicklung

Datum Unterschrift
Amt für Stadtentwicklung und Projektmanagement
Straßenverkehrsbehörde

Datum Unterschrift
Amt für Stadtentwicklung und Projektmanagement
Projektmanagement Straßenverkehrsraum
Straßenbaubehörde

Datum Unterschrift
gesehen und genehmigt:
Wirtschaftsbetriebe
Duisburg
Geschäftsbereich Infrastruktur
Bereich Straße/Verkehrssteuerung (WBD-1.1)

Datum Unterschrift
Zur Ausführung freigegeben
Amt für Stadtentwicklung und Projektmanagement
Projektmanagement Konstruktiver Ingenieurbau/Stadtbahn

DVG // Duisburger Verkehrsgesellschaft AG

Stadtbahnlinie U79

Ausführungsplanung

Barrierefreier Ausbau
Haltestelle Grunewald Betriebshof
Querschnitt QS3 - Bahnsteig

Zur Ausführung freigegeben

Duisburg,

Abteilung IF, Infrastrukturmanagement Fahrwegtechnik

	Datum	Name
Bearb./Gez.	23.06.2026	Schneider/Fuchs
Geprüft		
Maßstab	1:50	Stadtbahnnetz/NN
Plan Nr.	HGrWB/5/533	Anlage 3.3

Dat.: HGRWB-5-533_QS3.DWG
Pfad: N:\IF-IF-PROJEKTE\ANLAGEN UND HALTESTELLEN\U79\HST. GRUNEWALD BETRIEBSHOF\CAD\05_AUSP30_QS3
Datei: 23.06.2026
Zust: 05.36
Name: FUCHSC