


Querschnitt QS4 - Besonderer Bahnkörper
km 29.1+70.000 (Achse 11)

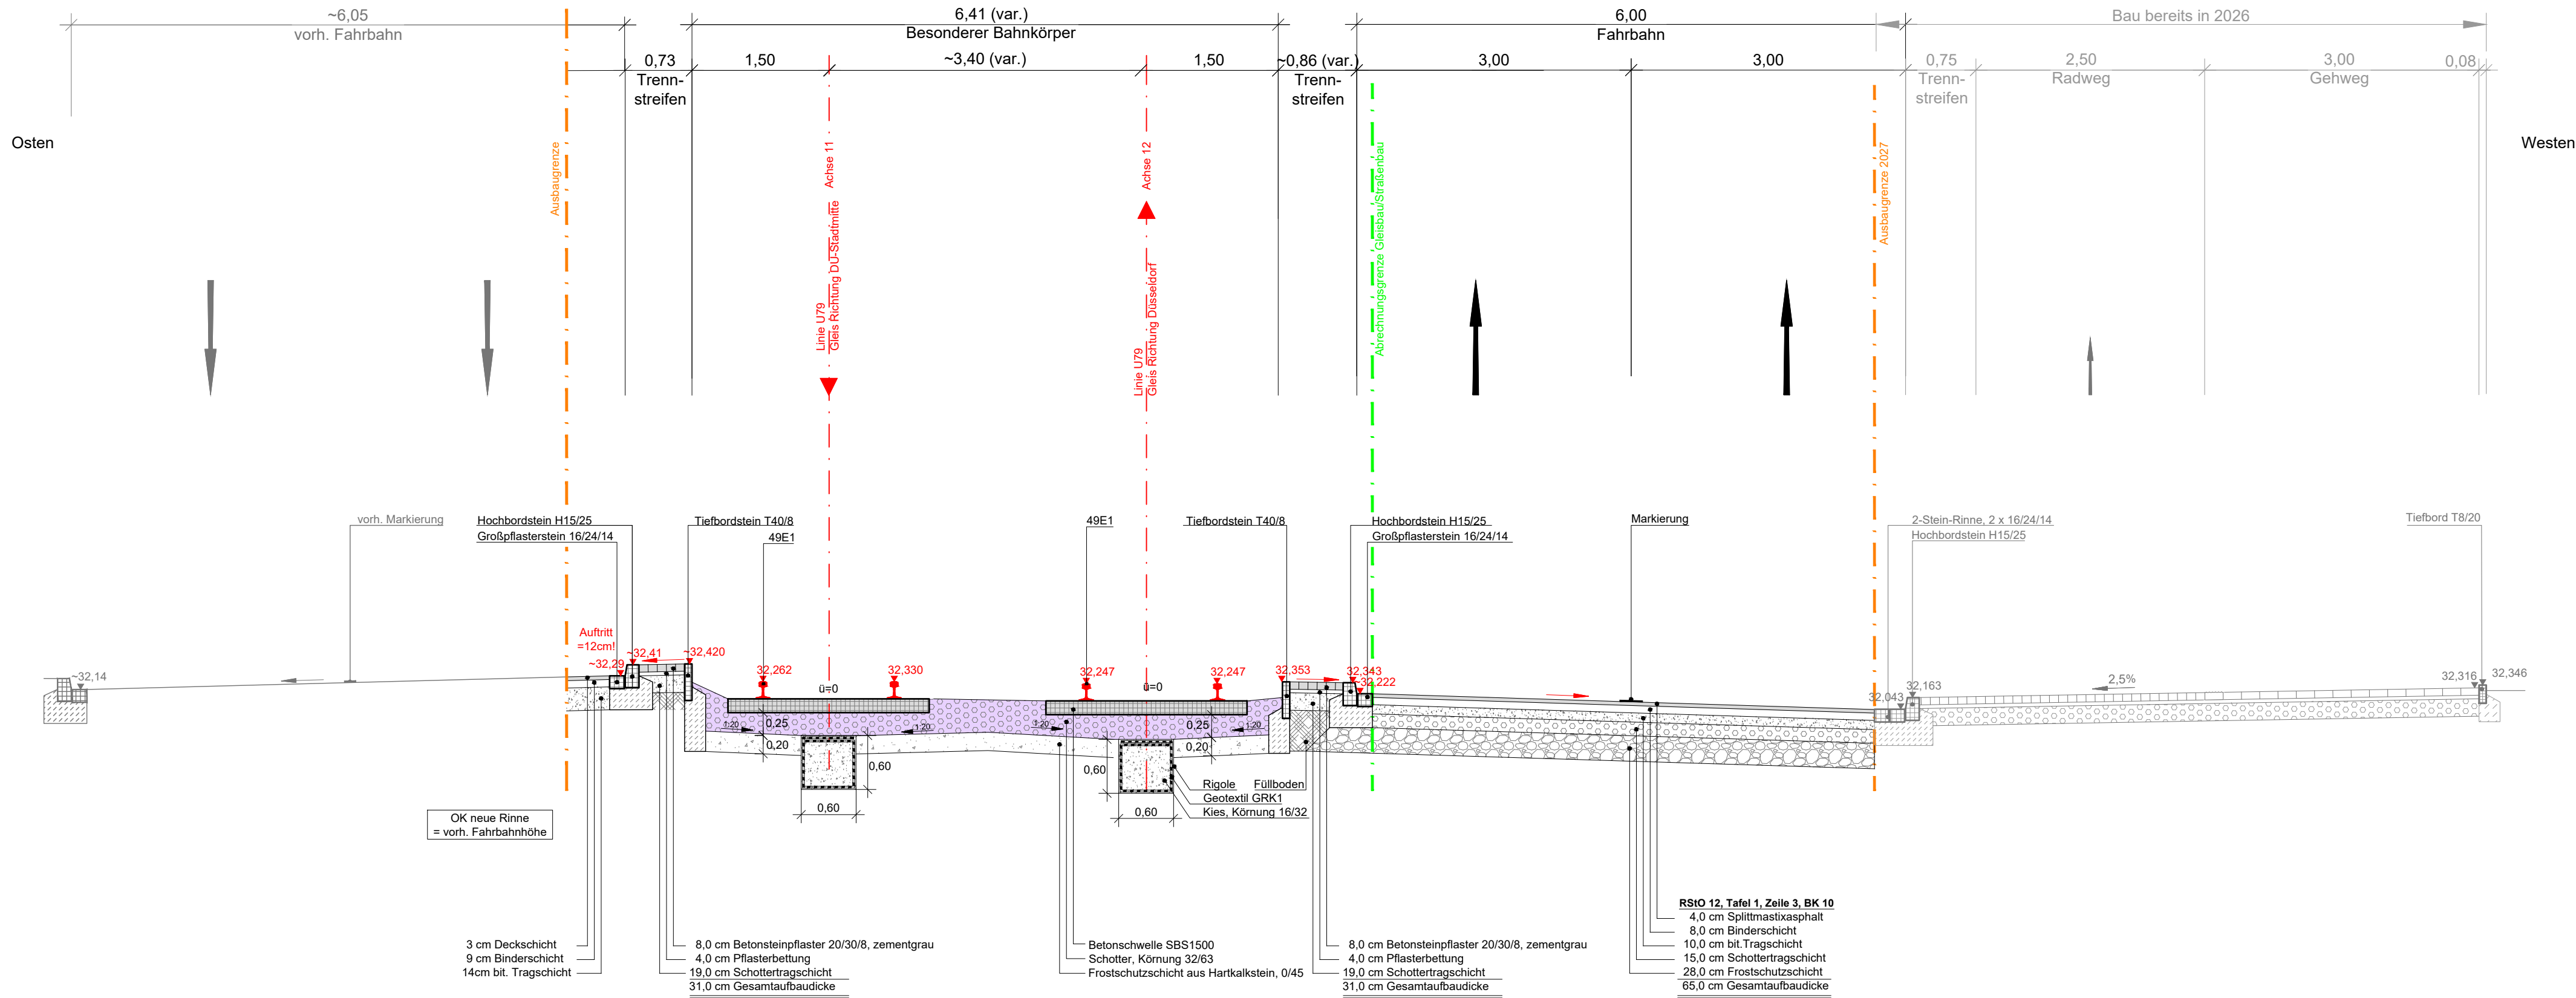

Die dargestellte Markierung ist nur nachrichtlich; maßgebend hierfür ist der freigegebene Markierungs- und Beschilderungsplan der WBD.

Belastungsklasse:
10

NUR ZUR AUSSCHREIBUNG

Vorabzug
23.06.2026

AMT FÜR STADTENTWICKLUNG
UND PROJEKTMANAGEMENT



Amt für Bodenordnung, Geomanagement und Kataster Abteilung Vermessung, Kataster und Geoinformation		Amt für Stadtentwicklung und Projektmanagement Verkehrsplanung	
Datum	Unterschrift	Datum	Unterschrift
Netze Duisburg Straßenbeleuchtung		Umweltplanung Grün- und Freiraumentwicklung	
Datum	Unterschrift	Datum	Unterschrift
Amt für Stadtentwicklung und Projektmanagement Verkehrsmanagement Straßenverkehrsbehörde		Amt für Stadtentwicklung und Projektmanagement Projektmanagement Straßenverkehrsraum Straßenbaubehörde	
Datum	Unterschrift	Datum	Unterschrift
gesehen und genehmigt:		Zur Ausführung freigegeben	
gesehen und genehmigt: Wirtschaftsbetriebe DUISBURG am Rhein Bereich Straße/Verkehrssteuerung (WBD-1)		Amt für Stadtentwicklung und Projektmanagement Projektmanagement Konstruktiver Ingenieurbau/Stadtbahn	
Datum	Unterschrift	Datum	Unterschrift

DVG Duisburger Verkehrsgesellschaft AG

Stadtbahnlinie U79 Ausführungsplanung

Barrierefreier Ausbau
Haltestelle Grunewald Betriebshof
Querschnitt QS4 - Besonderer Bahnkörper

Zur Ausführung freigegeben		Datum	Name
Bearb./Gez.		23.06.2026	Schneider/Fuchs
Geprüft			
Maßstab		1:50	Stadtbahnnetz/NN
Plan Nr.		HGrwB/5/534	Anlage 3.4

HGRWB-5-534_QS4.DWG
Datei: N:\MIF-PIG\LEISANLAGEN UND HALTESTELLEN\DWG\PLANLINIE_U79\HST_GRUNEWALD BETRIEBSHOF\CAD\05_AUSF\30_QS1
Pfad: evag-2.ctb Größe: 950 x 297 mm
CTB: evag-2.ctb
Datum: 23.06.2026
Name: FUCHSC
Zeit: 06:39