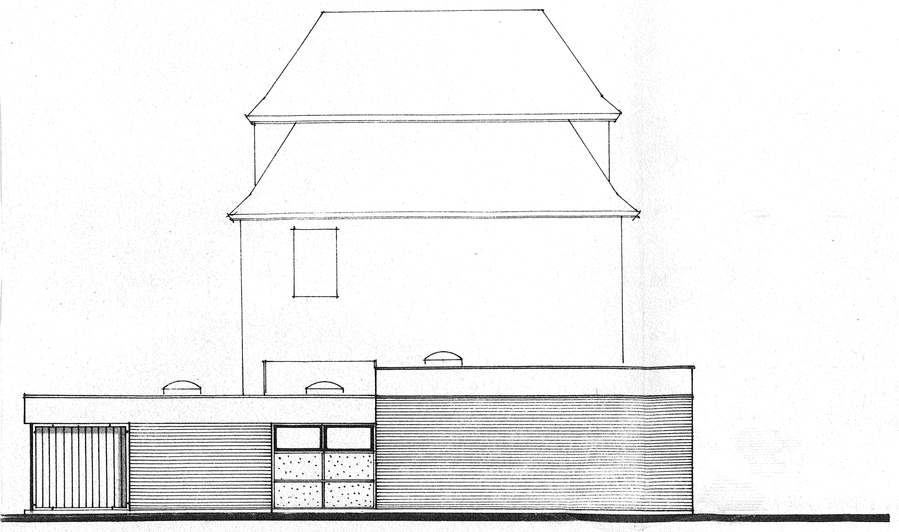

SÜDANSICHT

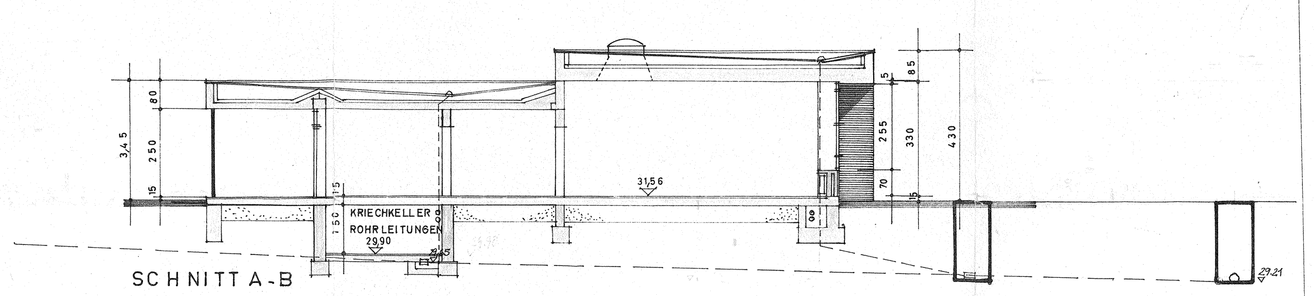

SCHNITT A-B

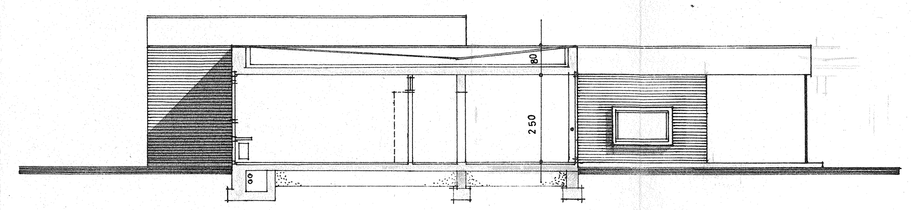

SCHNITT C-D

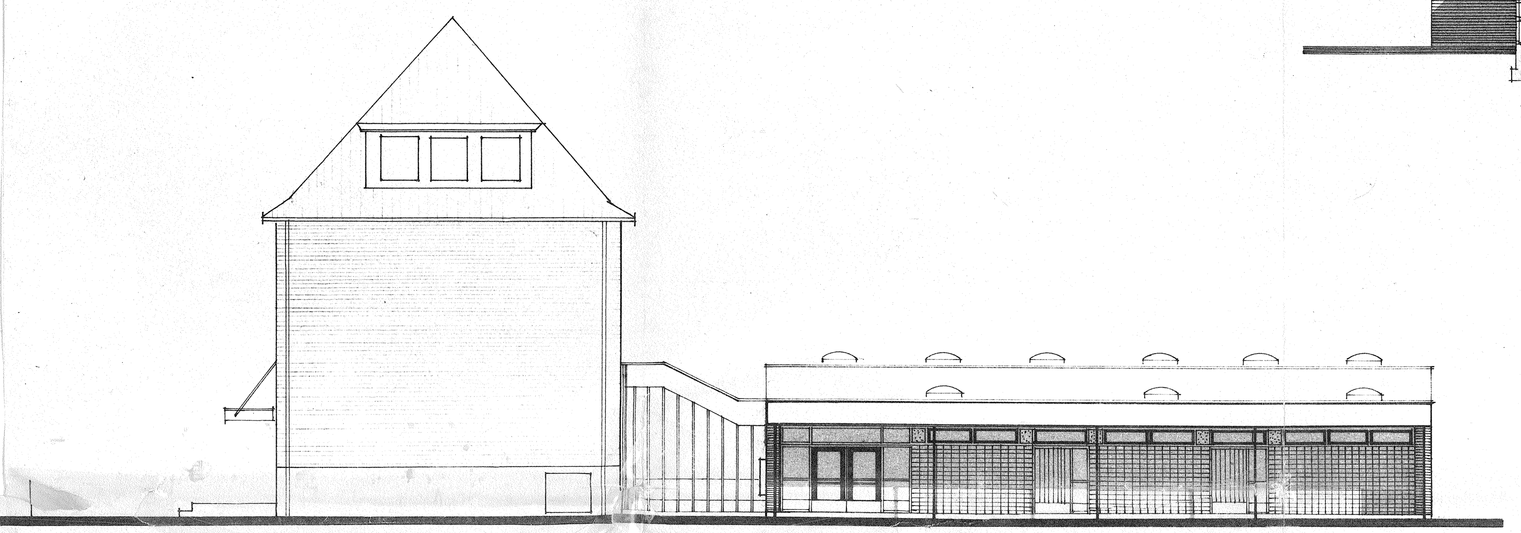

OSTANSICHT
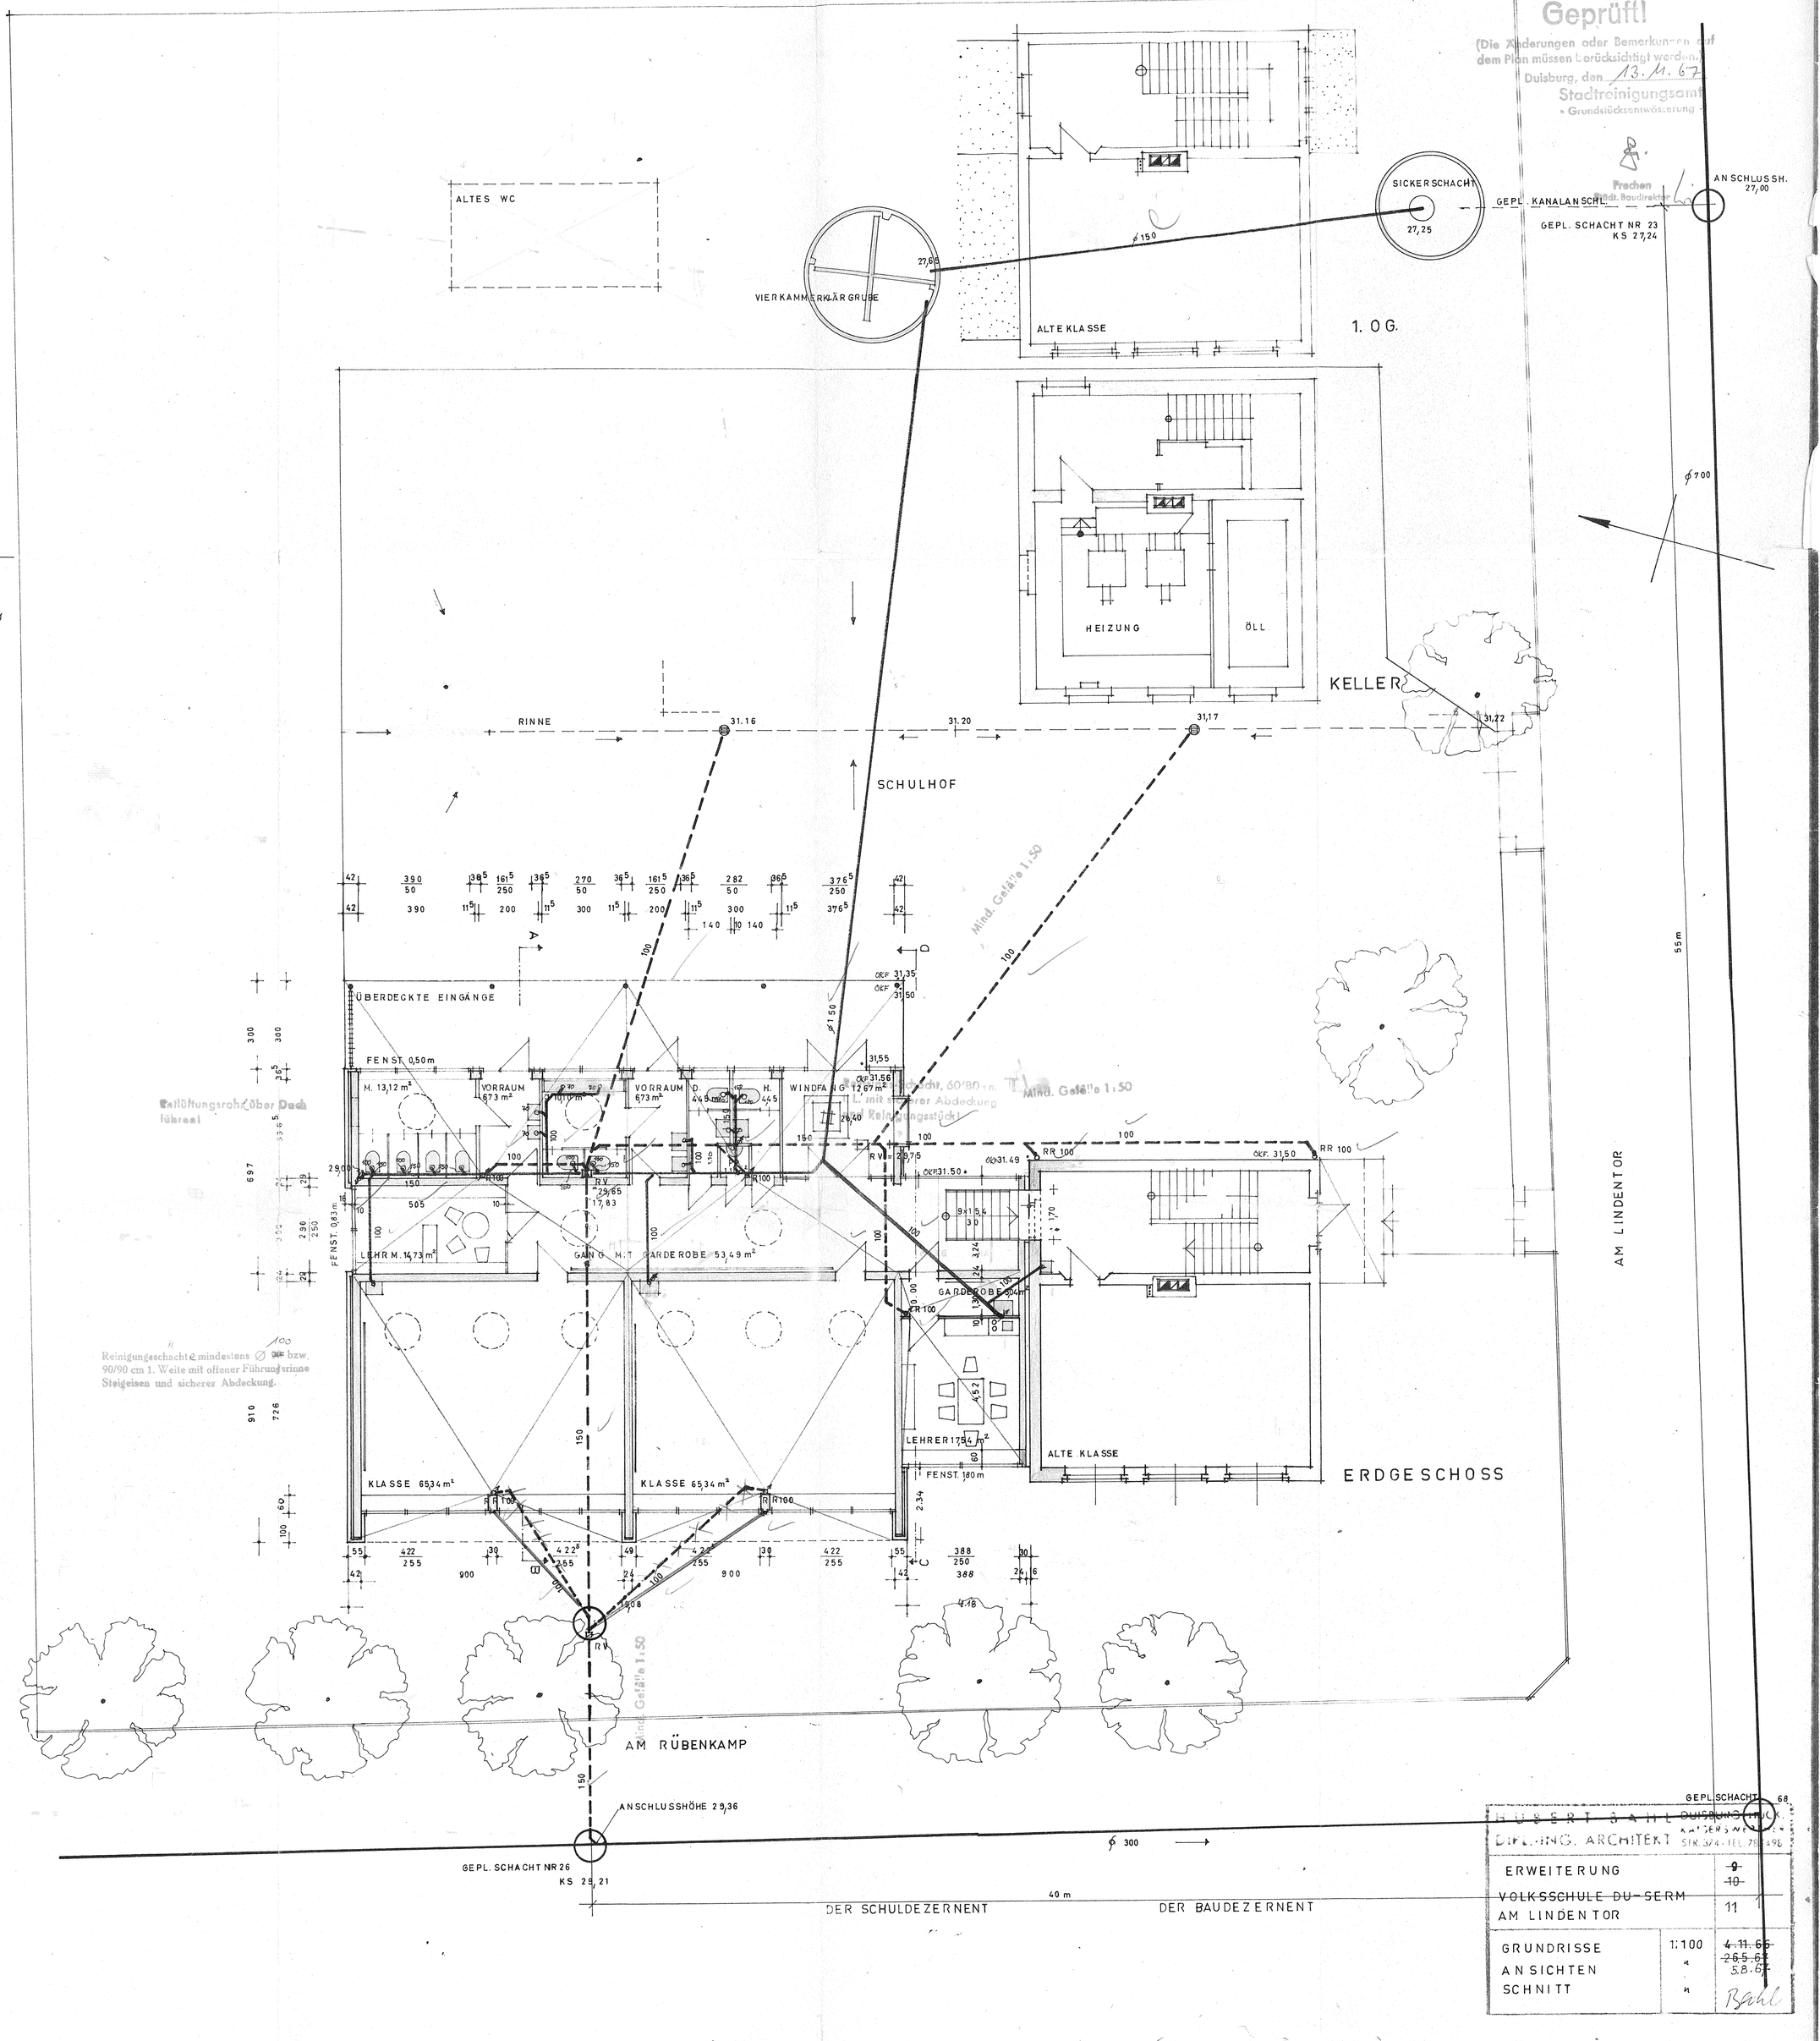
WESTANSICHT „AM RÜBENKAMP"