




NORDANSICHT Spiegelbild

V 81 A9

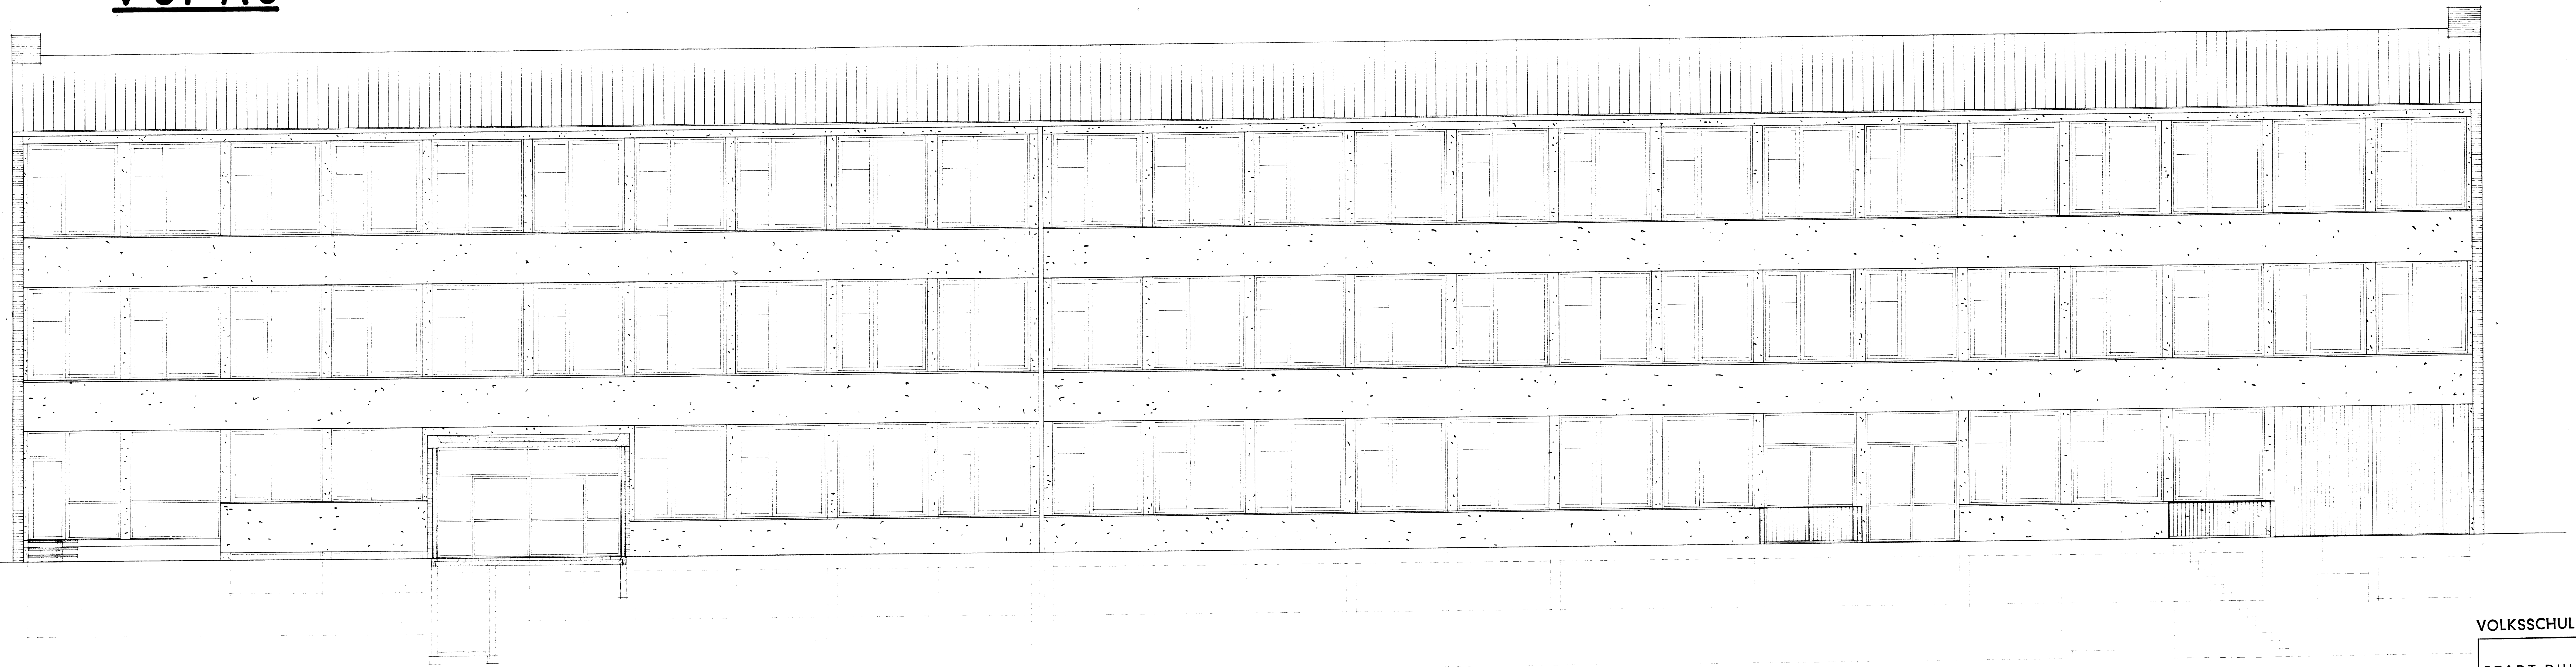

SÜDANSICHT

1303

VOLKSSCHULE	HOHER WEG
STADT DUISBURG HOCHBAUAMT 65-1	V 81
ANSICHTEN	NR. 1025
	MASSSTAB
	GR. 1:100
	DAT. 2-1-58
	VER. 1

W. B. K.