


V 81 A4

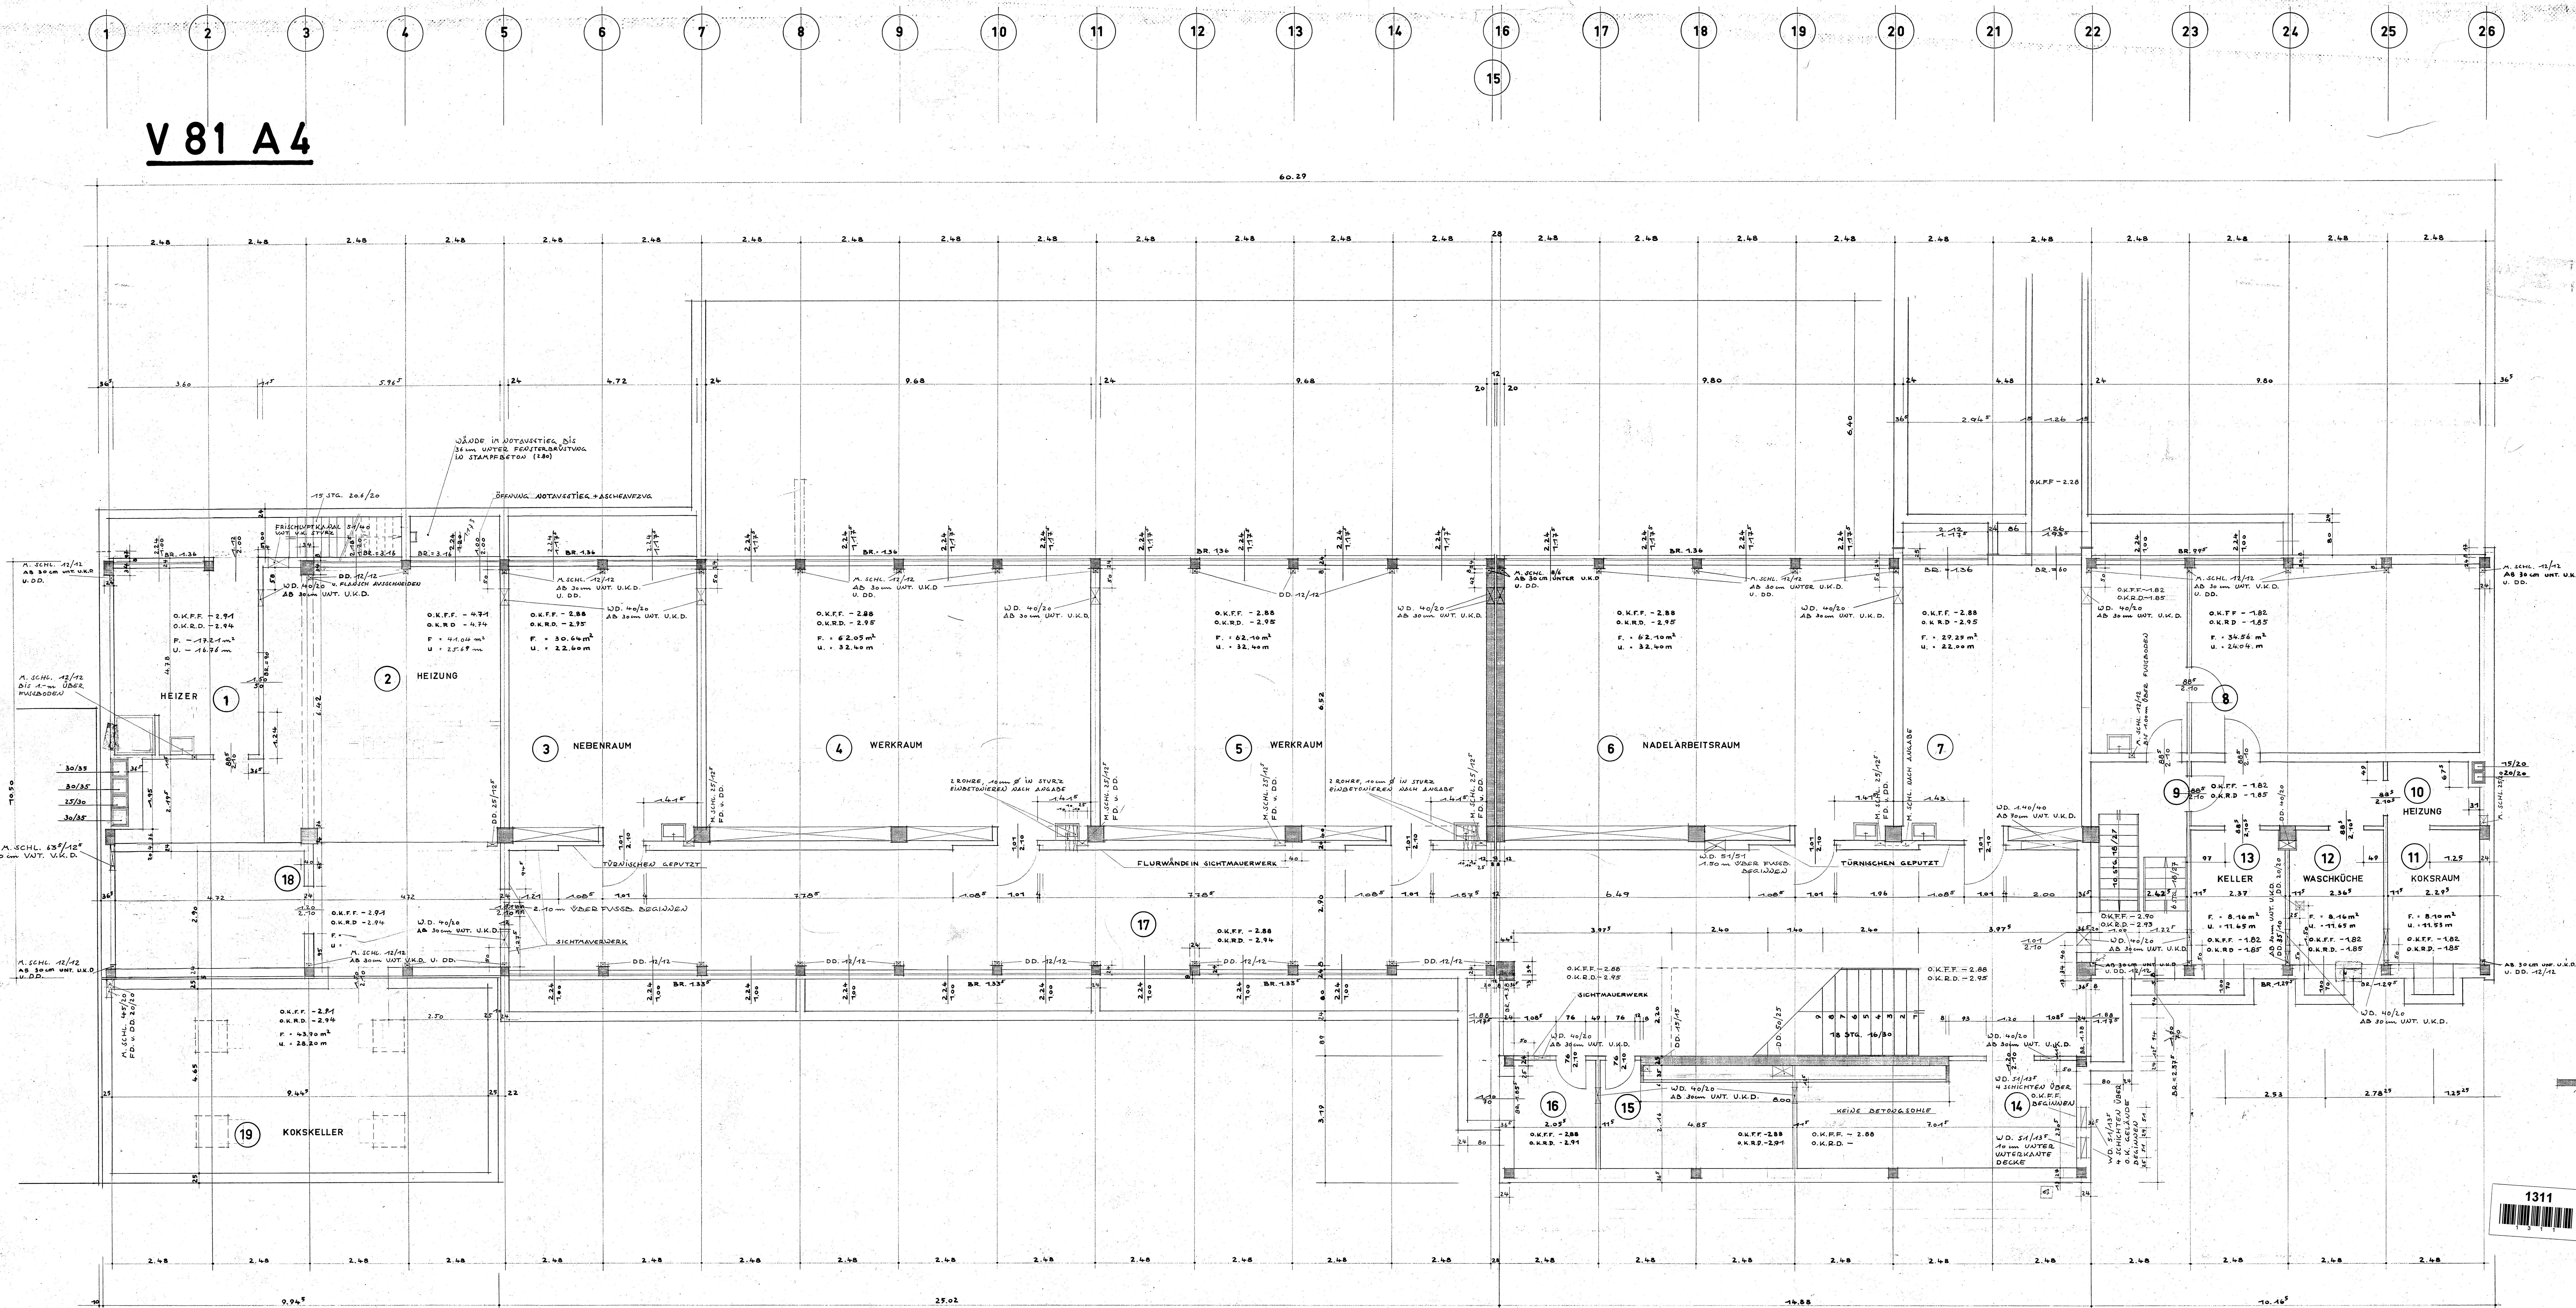

1311

MASSSTAB 1:50
HOCHBAUAMT 65-1

SCHULBAU HOHER WEG
DUISBURG MEIDERICH

KELLERGESCHOSS
DUISBURG OKTOBER 1957

ANTSEILER
ARCHITEKT